


8256, 8257 VE/2

24.5.2010

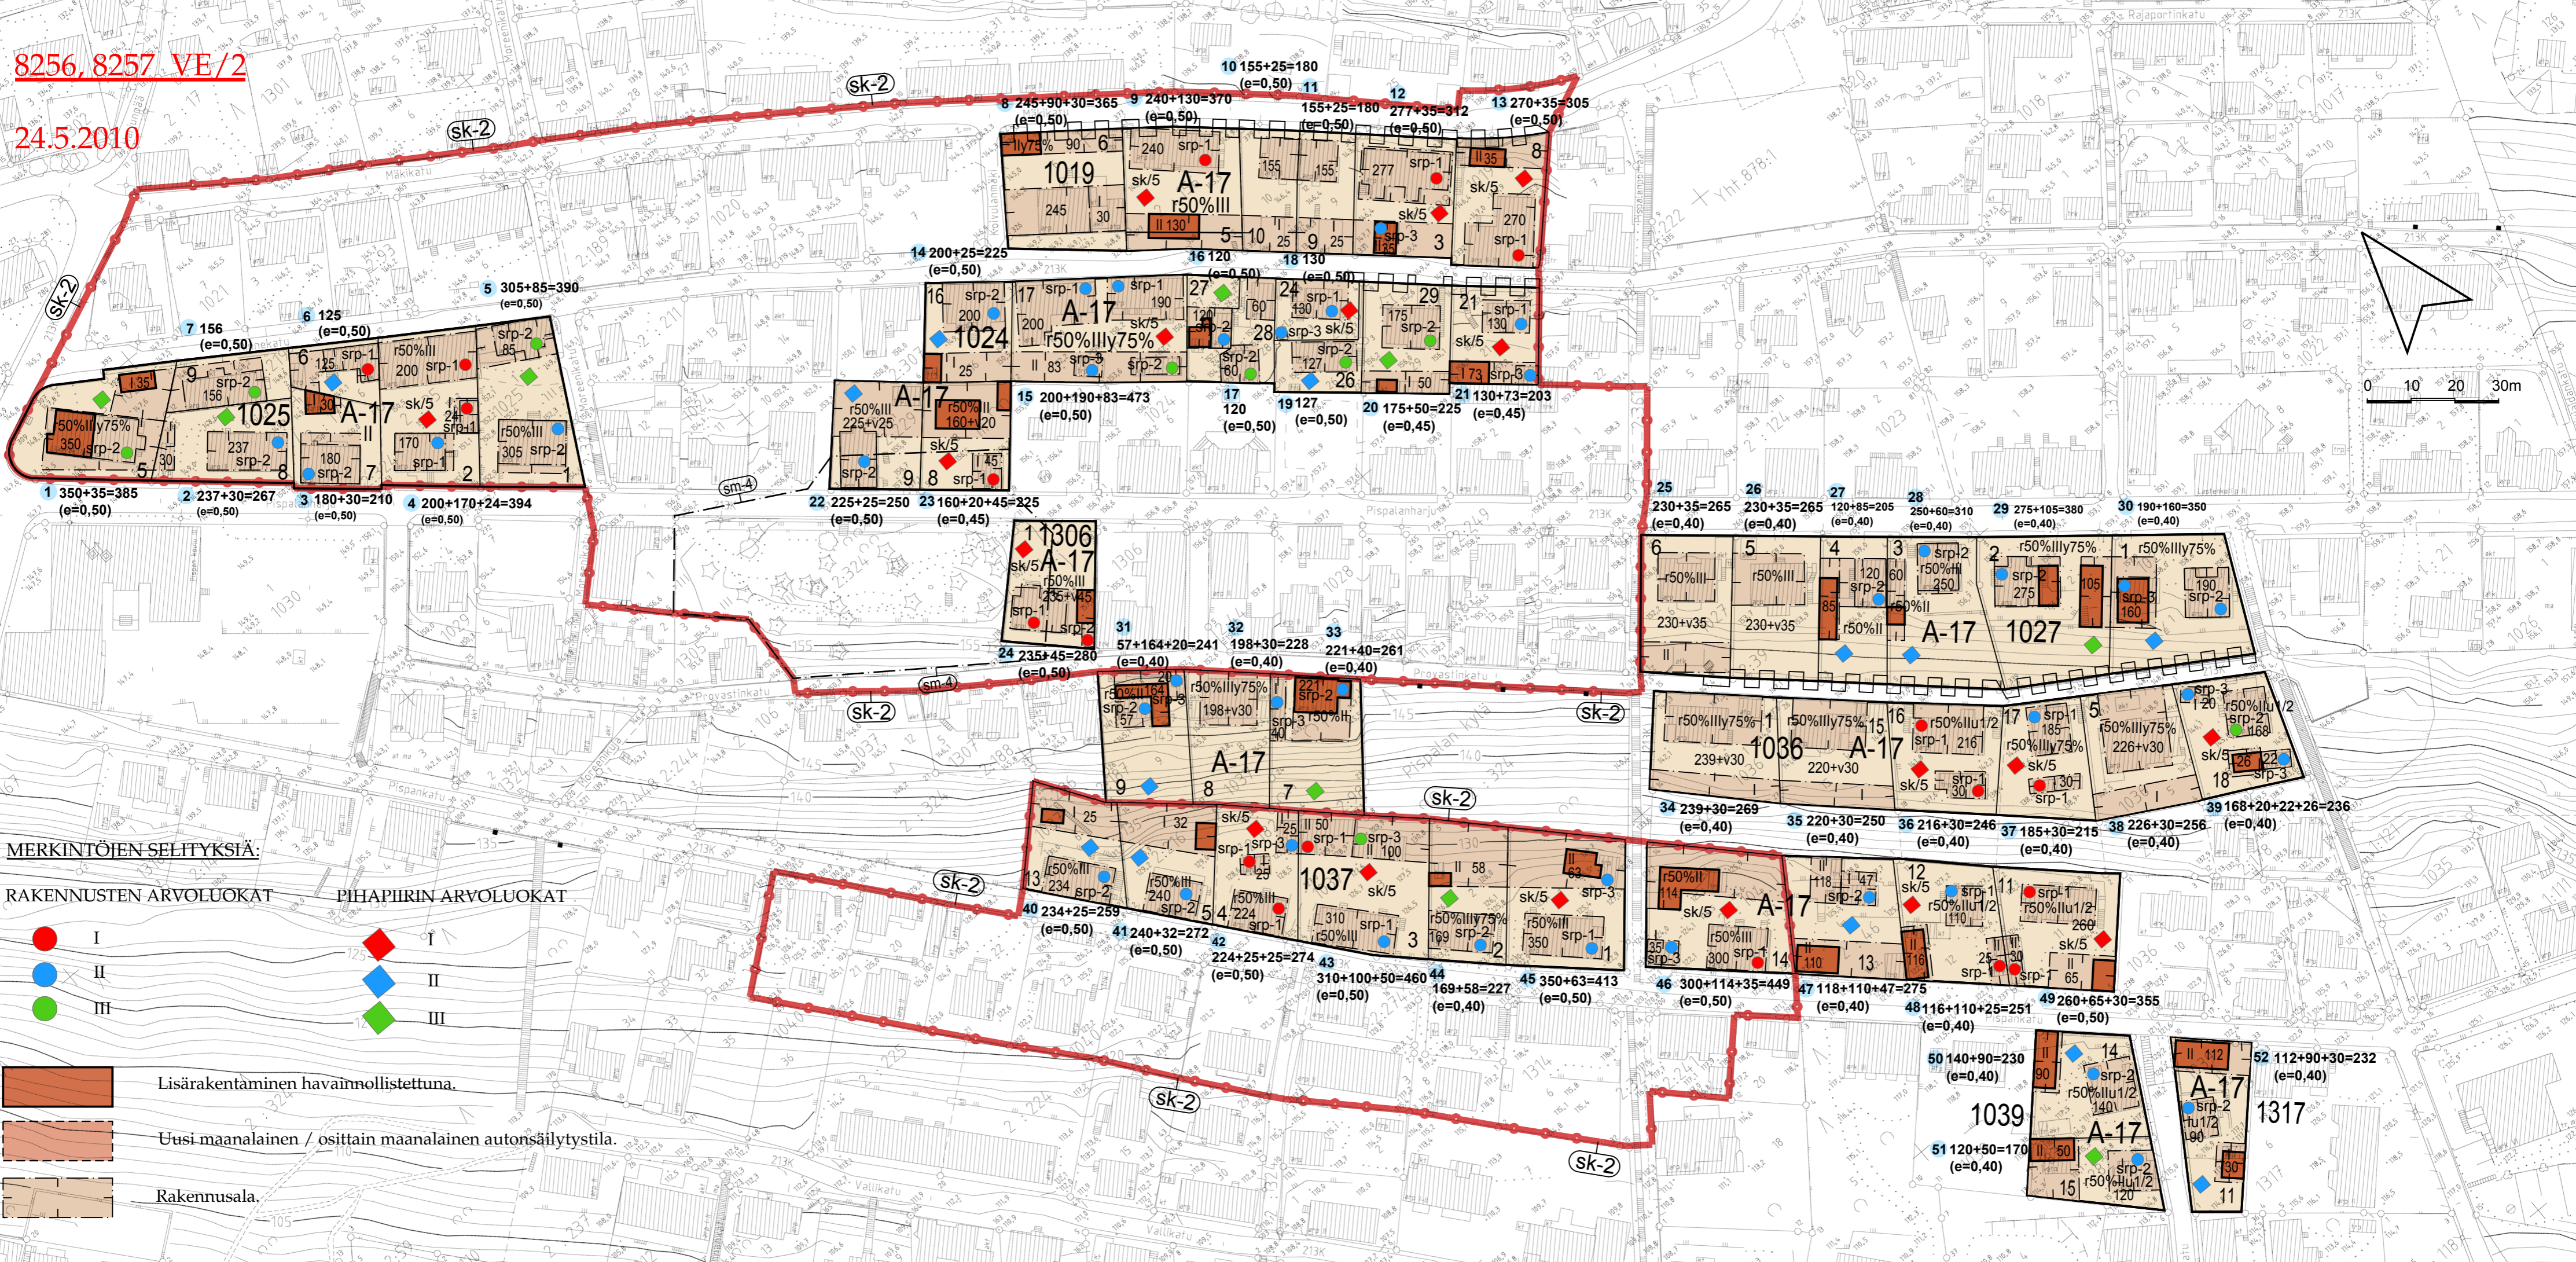

MERKINTÖIEN SELITYSIÄ:

RAKENNUSTEN ARVOLUOKAT

PIHAPIIRIN ARVOLUOKAT

- I
- II
- III
- ◆ I
- ◆ II
- ◆ III

- Lisärakentaminen havainnollistettuna.
- Uusi maanalainen / osittain maanalainen autonsäilytystila.
- Rakennusala.