



LEIKKAUS B - B  
1:1000/1:200

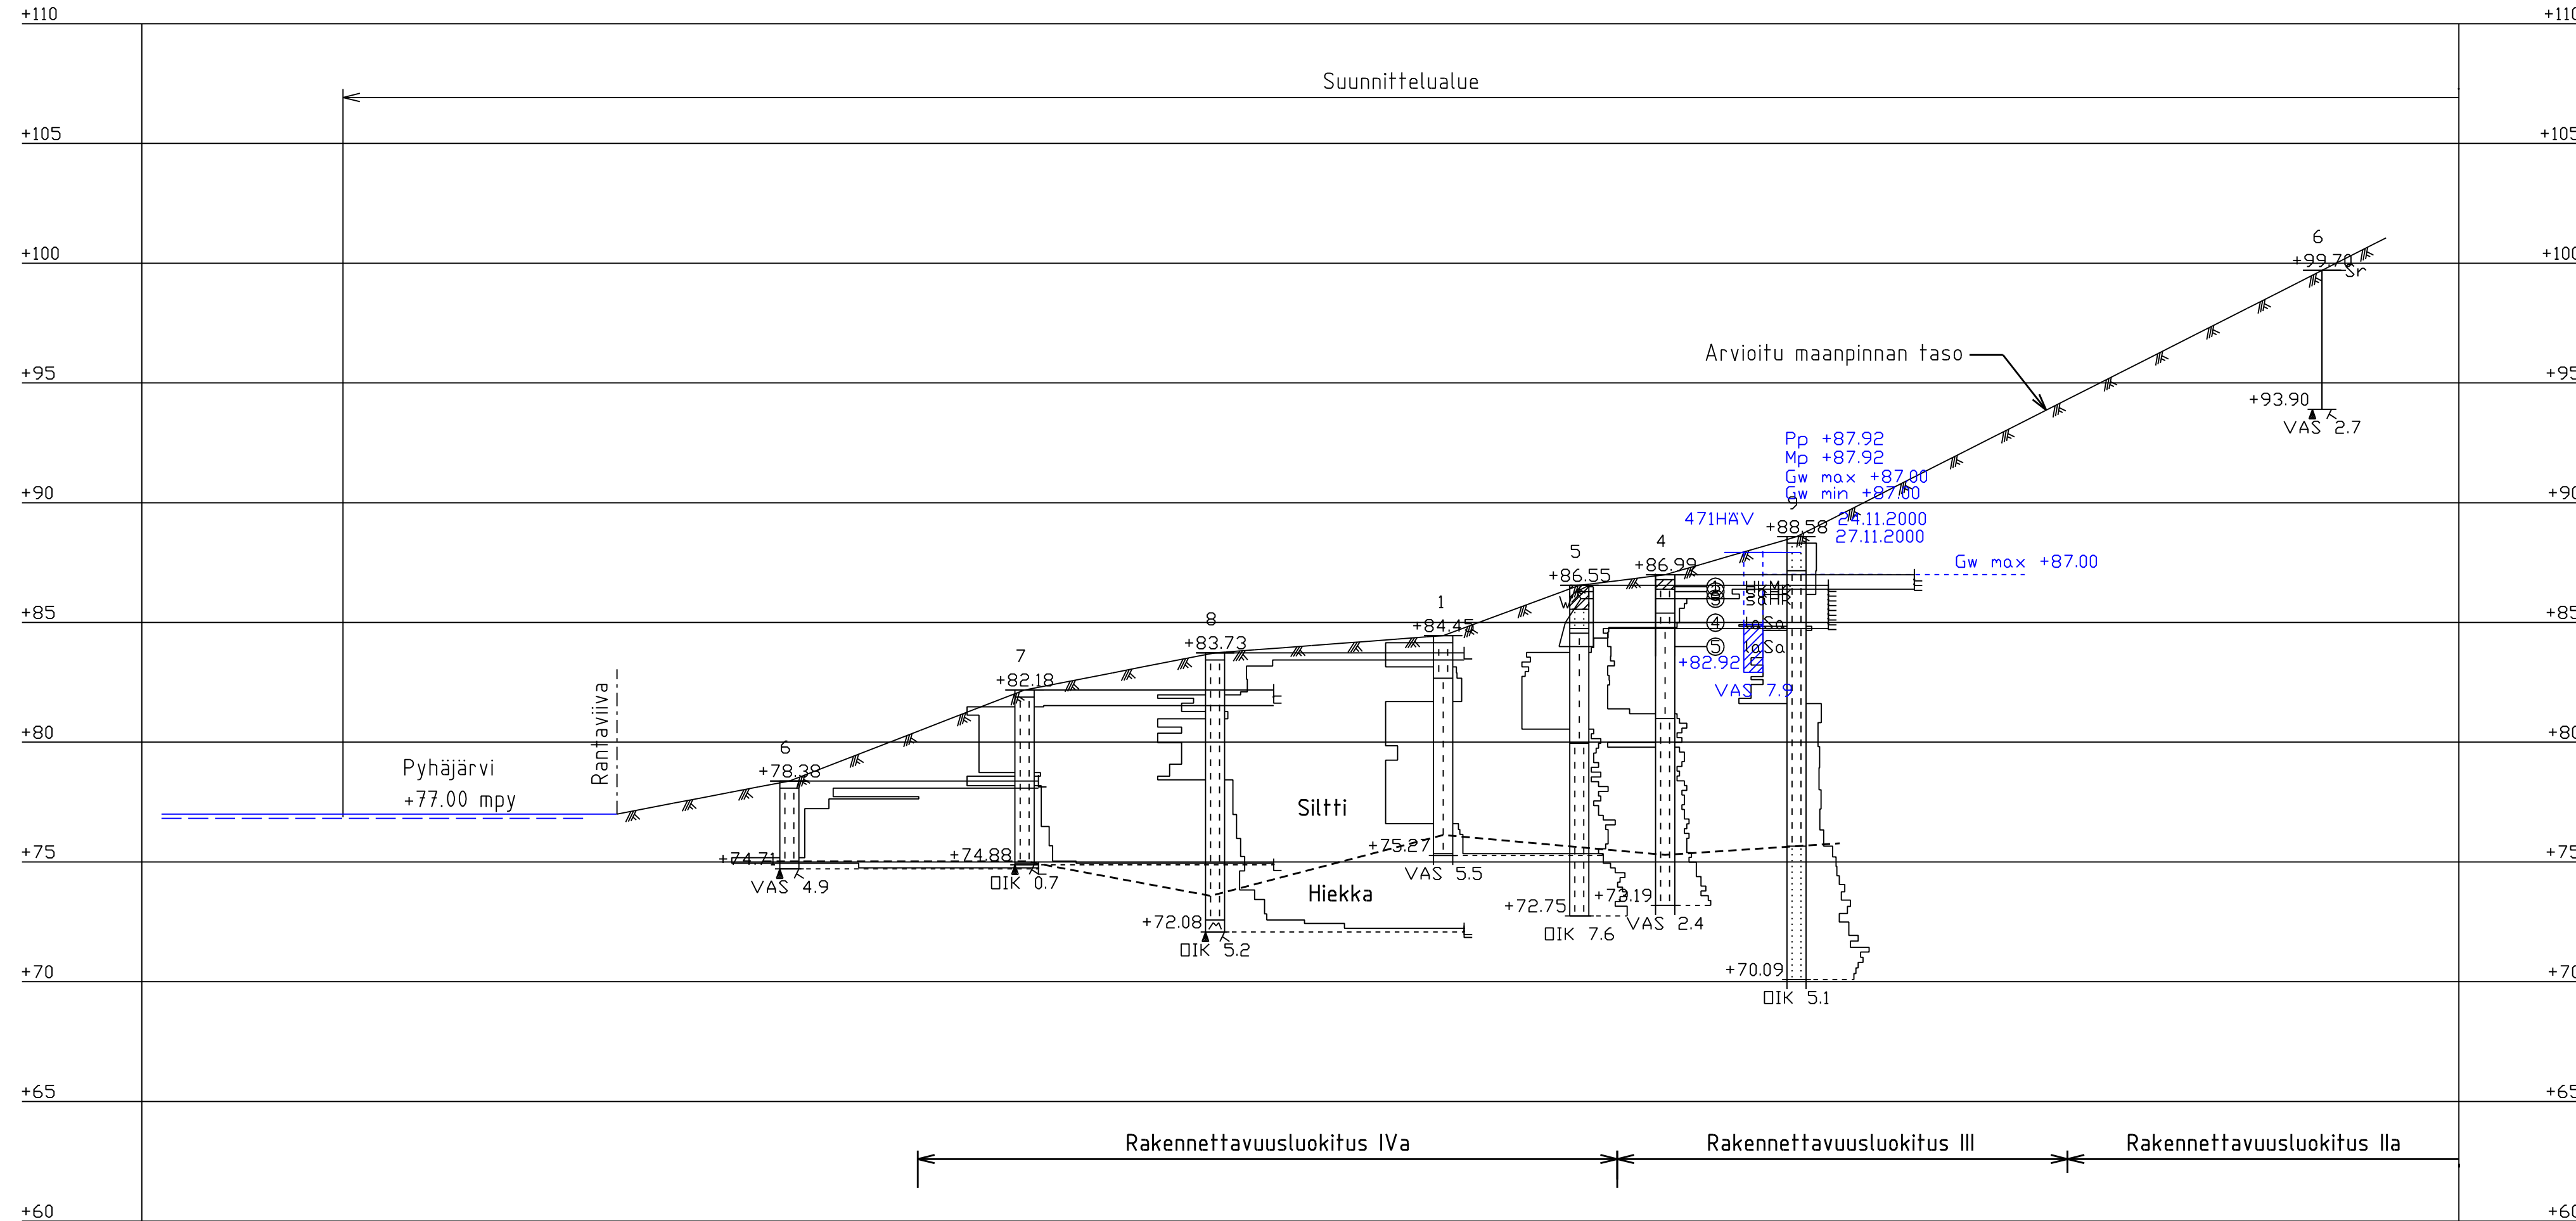

Painokairausvastuksien asteikko:

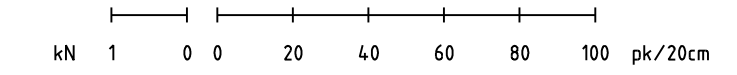

Kaupunginosa/Kylä	Kortteli/Tila	Tontti/mo	Viranomaisten merkintöjä
Rakennuksen numero/Rakennusten numerot/Rakennustunnus/Rakennustunnukset			
Rakennustoimenpide		Piirustuslaji	Juoks.no
Rakennuskohde Pispalan asemakaavojen uudistamisen I-III vaiheiden kaava-alueiden hulevesi-, pohjavesi- ja rakennettavuus selvitys Tampereen kaupunki		Piirustuksen sisältö Pohjatutkimuskartta, leikkaus B-B 1:1000/1:200	Mittakaavat
FCG Suunnittelu ja tekniikka Oy Osmonitie 34, PL 950 00601 Helsinki Puh. 0104090 www.fcg.fi		Suunnittelualue, työnumero ja piirustuksen numero GEO P18717 215	Muutos
Päiväys 12.11.2012 Pääsuunn. Hyv.		Suunn./Piirt. Taina Holappa Tarkastaja Matti Honkaniemi Yhteyshenkilö Taina Holappa	A S