
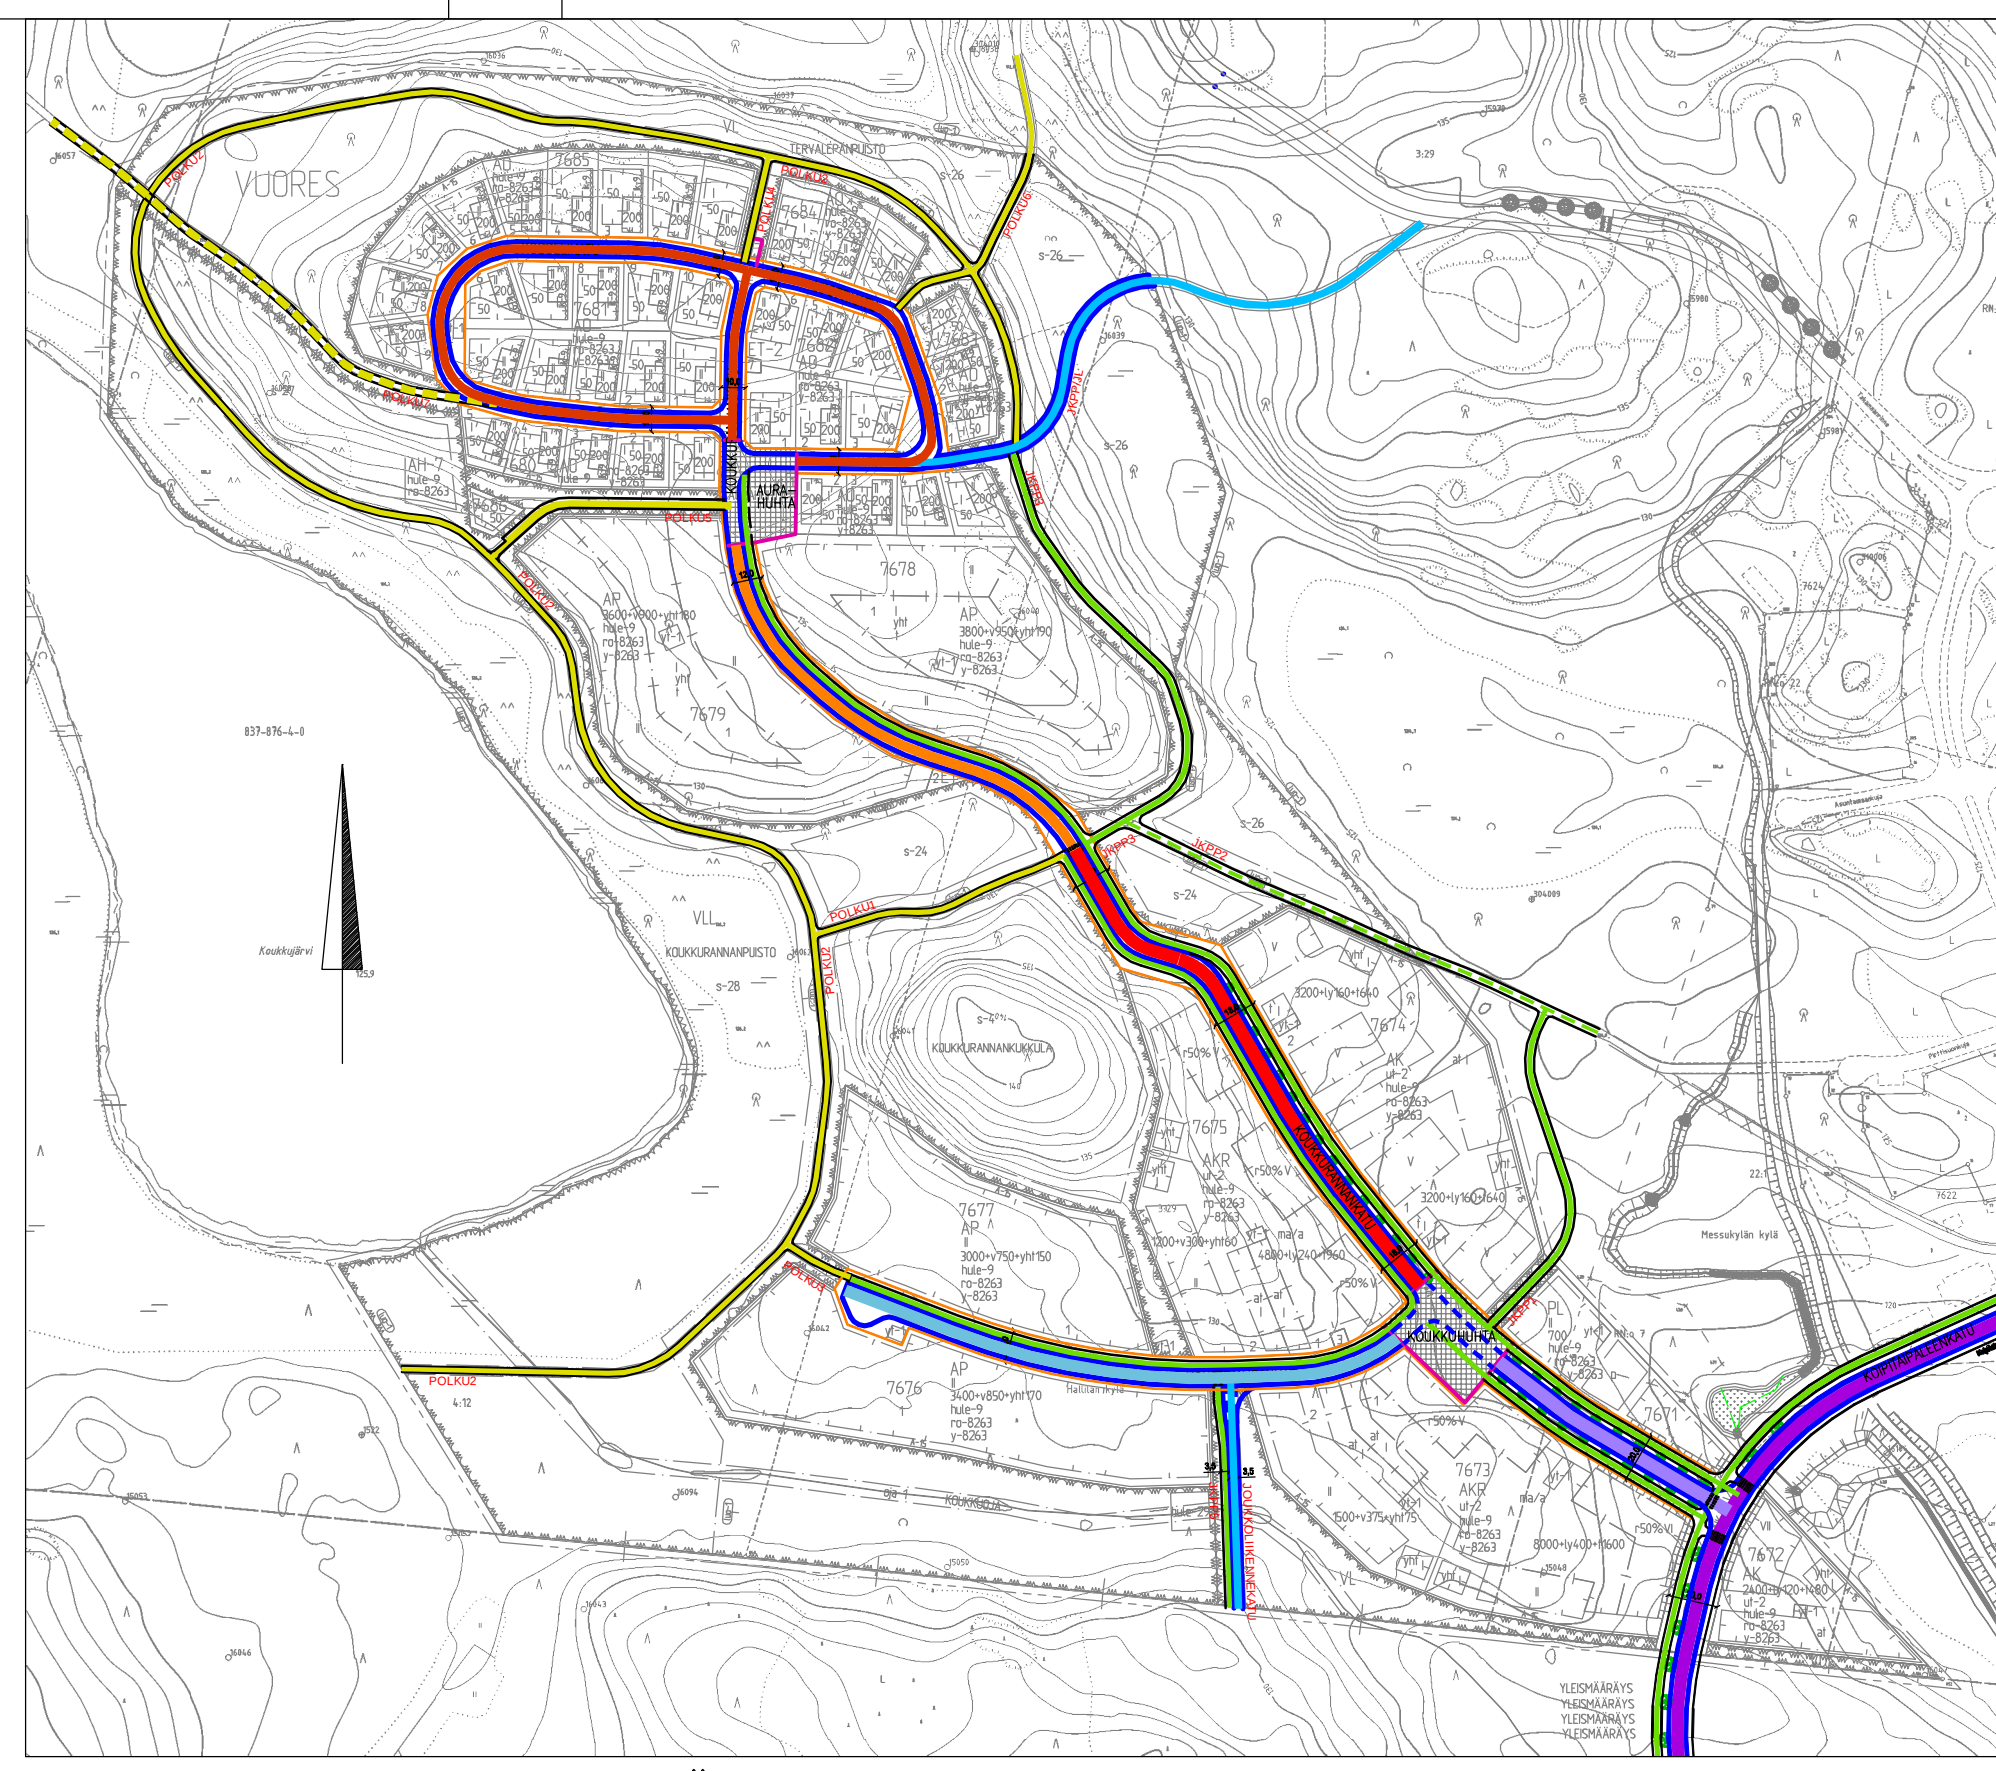
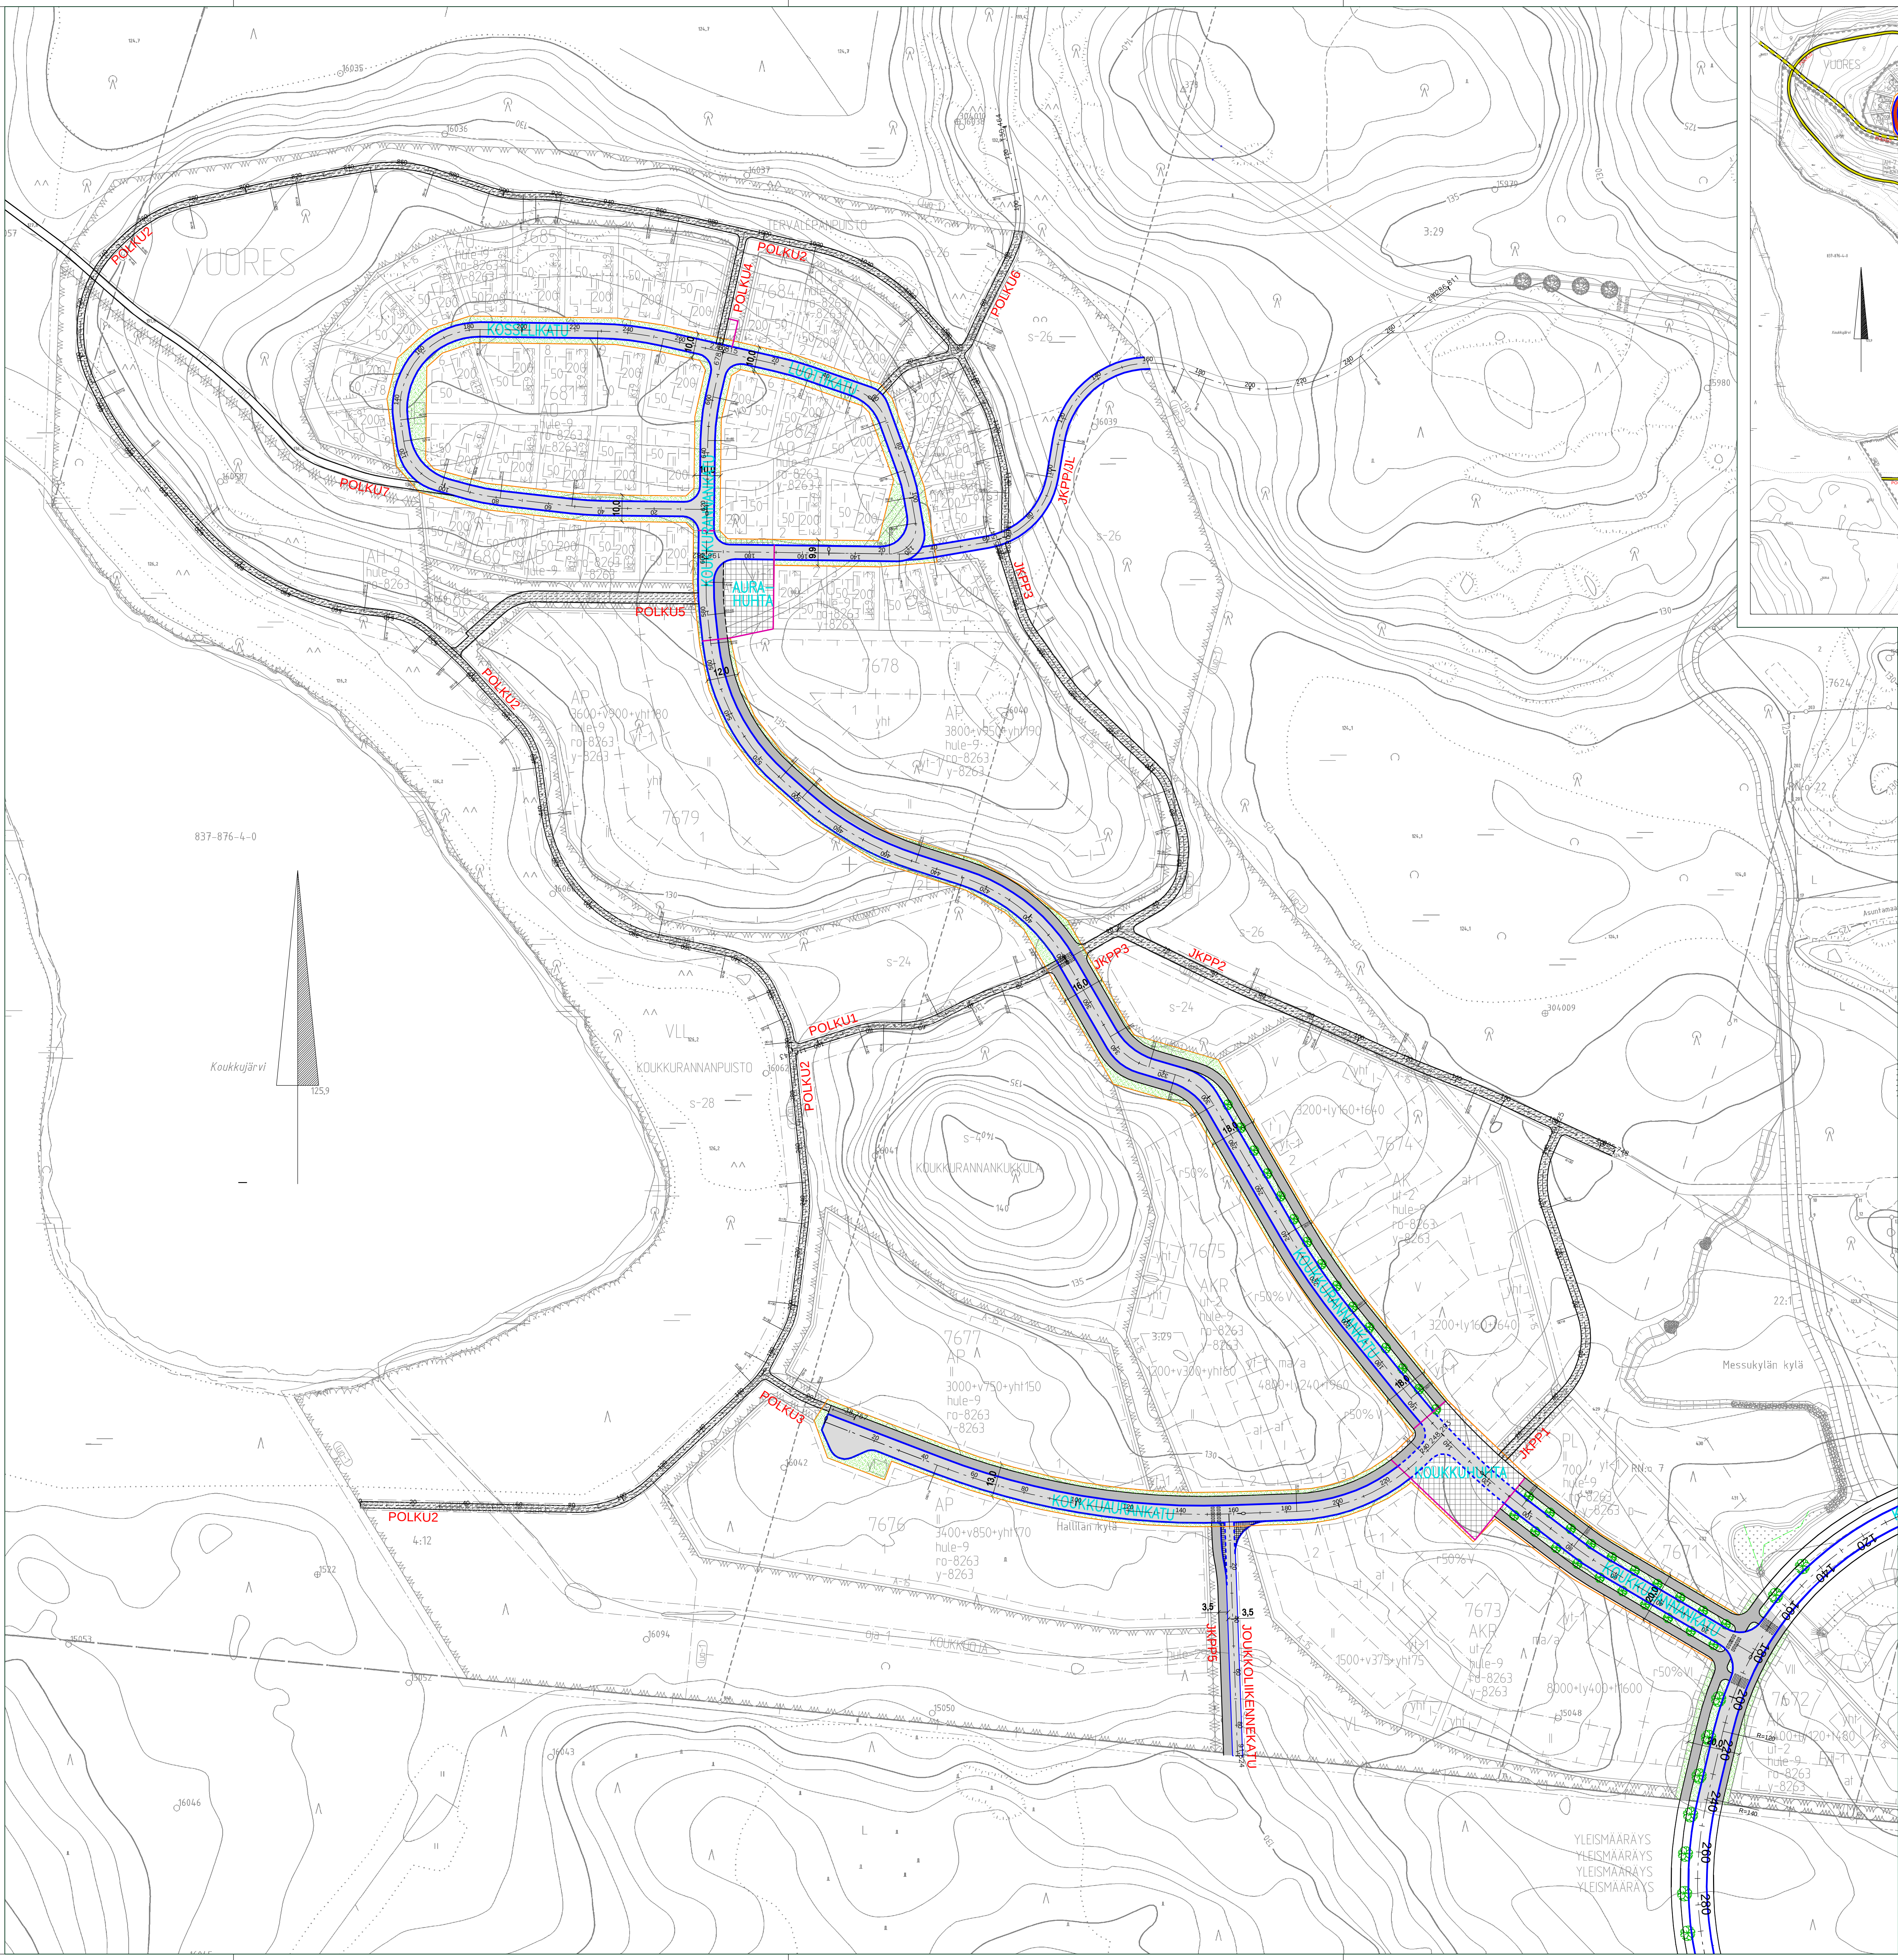


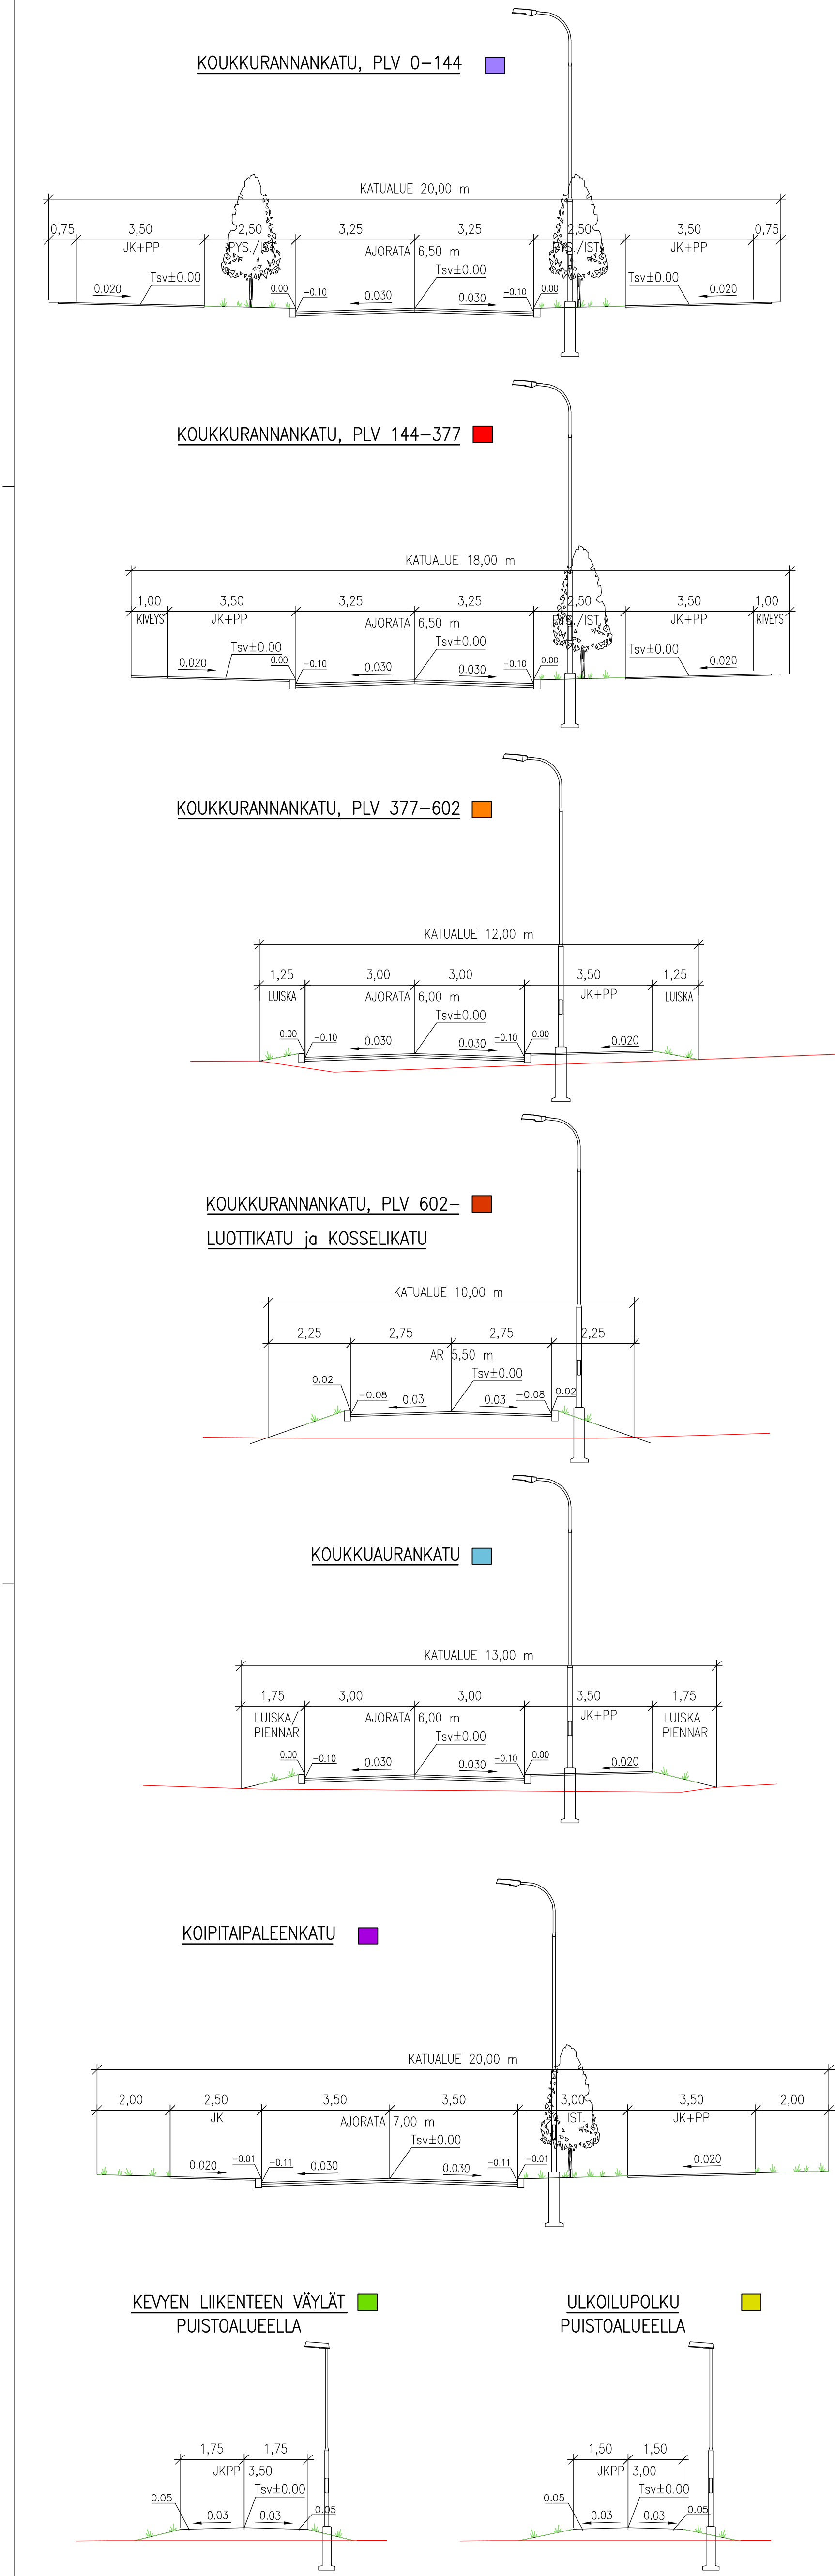

VÄYLÄN LUOKITUSKARTTA
MERKINTÖJEN SELITYS:

- Katualue 20 m, ajorata 7,0 m (kokoajokatu)
- Katualue 20 m, ajorata 6,5 m (kokoajokatu)
- Katualue 18 m, ajorata 6,5 m
- Katualue 13 m, ajorata 6,5 m
- Katualue 12 m, ajorata 6,0 m
- Katualue 10 m, ajorata 5,5 m
- Joukkoliikennetyyppi tai -katu, ajorata 3,5 - 4,5 m
- Kevyen liikenteen väylä, 3,5 m
- Kevyen liikenteen väylä, 3,5 m, nykyinen
- Ulkoilupolku, 2,5 m
- Ulkoilupolku, 2,5 m, nykyinen
- Ulkoilupolku, 3,5 m, ajajyhteyt
- Ulkoilupolku, 3,5 m, ajajyhteyt, nykyinen

MERKINTÖJEN SELITYS:

- ASFALTIPÄÄLLYSTEN AJORATA
- KIVETÄÄ ALUE
- ASFALTIPÄÄLLYSTEN KEVYEN LIKENTEEN VÄYLÄ
- KITUHAPÄÄLLYSTEN KEVYEN LIKENTEEN VÄYLÄ
- VIERKASTA TAI -ALUE
- REUNAKI, KORKEUS 10 CM JA TYYPPI HARMAA RAKAREUNAKI S170
- UPOITETTU REUNAKI: ASFALTIPÄÄLLYSTEN JA KIVETÄÄ ALUEEN RAJAUS
- REUNAKITON REUNAKI (PÄÄLLYSTEN REUNA)
- KEVYEN LIKENTEEN VÄYLÄN REUNAKI (PÄÄLLYSTEN REUNA)

Tampereen kaupunki		Kaupunkiympäristön kehittäminen	
KOUKKURANTA		Väylä pöytäkirja	
VUORES		Suunnittelupöytäkirja numero:	
KATUJEN YLEISSUUNNITELMA		Muutos /	
LIITTYÄ ASEMAKAAVAAN 8263		Tark.	
ASEMAPIIRUSTUS 1:1000		Päiv.	
KOTIEN LIKENTEEN VÄYLÄN LUOKITUSKARTTA 1:3000		Korvaa	
POIKILEIKKAUKSET 1:100		Päiv.	
Tampereen Infra		Lisämerkinnät	
		Tark.	
		Lisämerkinnät	
		Tark.	
		Lisämerkinnät	
		Tark.	