


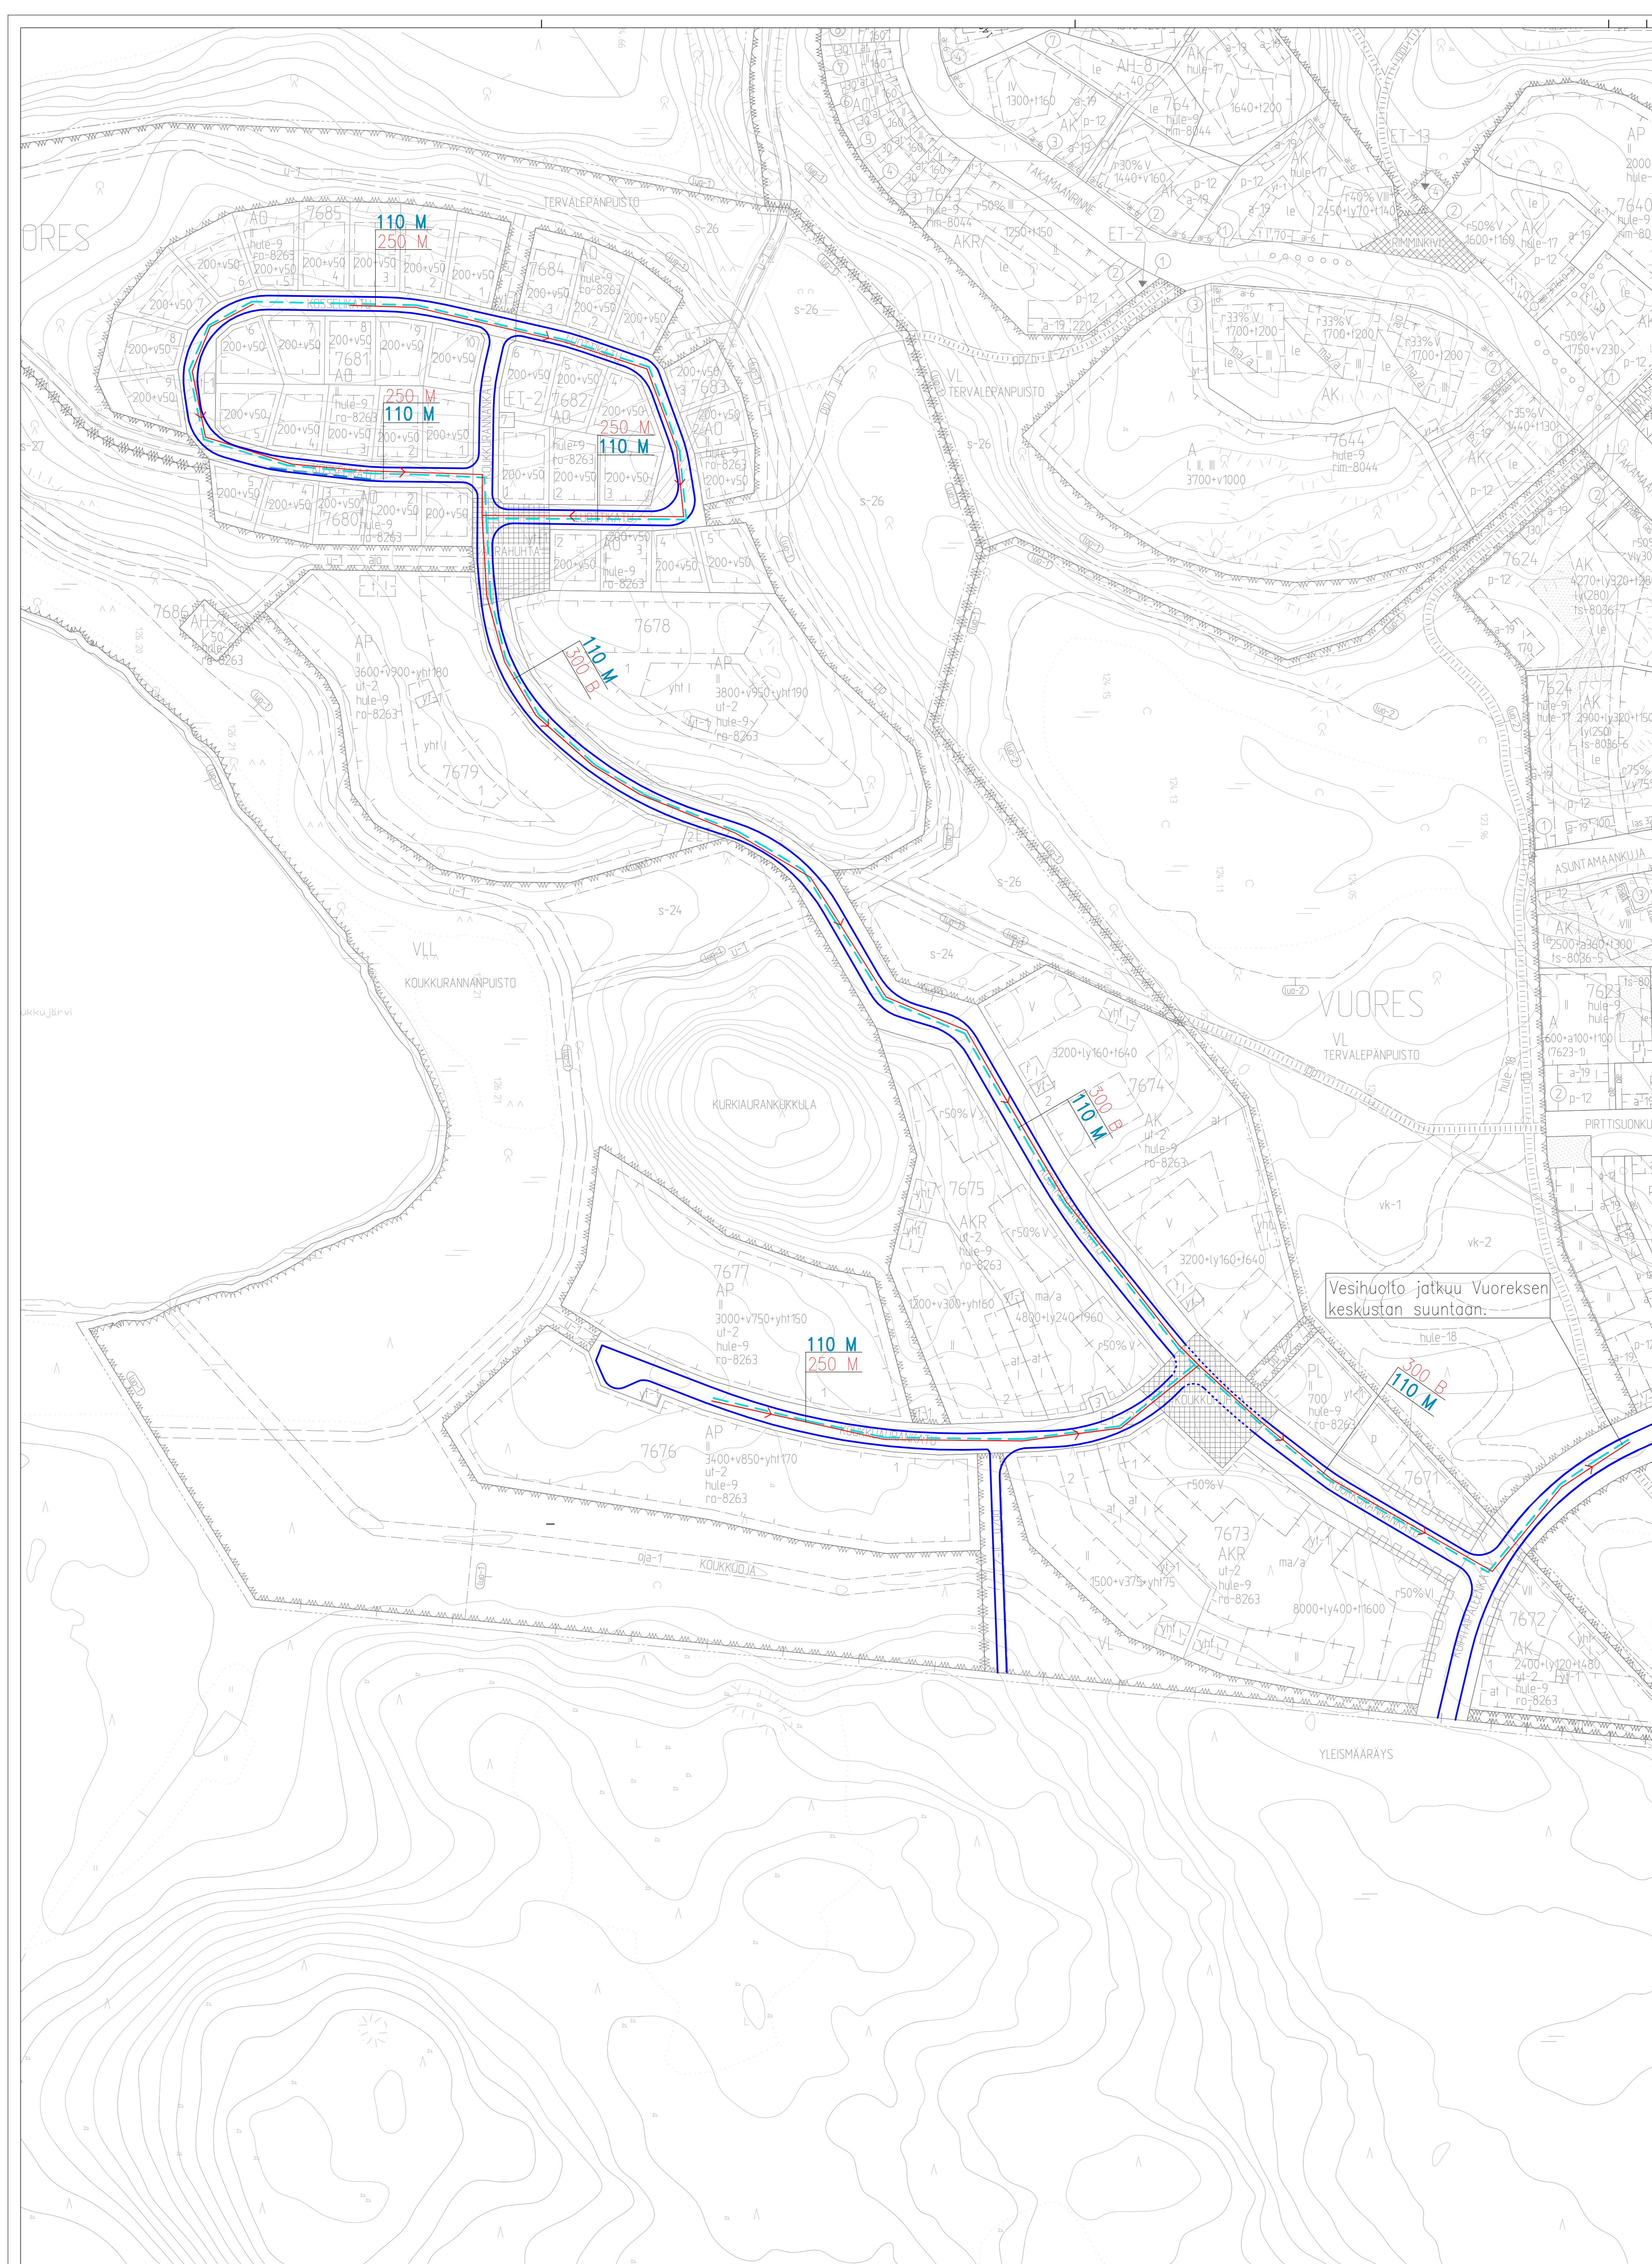





MERKINTÖJEN SELITYS:

-  JÄTEVESIEMÄRI
-  VESIUOHTO
-  REUNAKIVI



Vesihuolto jatkuu Vuoresen keskustan suuntaan.

MP1 NRO XXXXXX h=+XX.XXX		MP2 NRO XXXXXX h=+XX.XXX	
Tässä suunnitelmassa on käytetty Tampereen taso- ja korkeuskoodinratistia			
 <b>Tampereen kaupunki</b>		<b>Kaupunkiympäristön kehittäminen</b>	
<b>KOUKKUJÄRVI</b>			
VUORES			
VESIHUOLLON YLEISSUUNNITELMA			
ASEMAPIIRUSTUS 1:1000			
 <b>Tampereen Infra</b>		Kuntateknikan suunnittelu	Piirtäjä: Joni Vuoristo Suunnittelu:
Muutos:		Pvm: 10.6.2011	
Tark.:			
Hyväks.:		Korvaa piirustusta:	
Pvm:		Ark.nro:	
NUMERO		Piir.nro:	