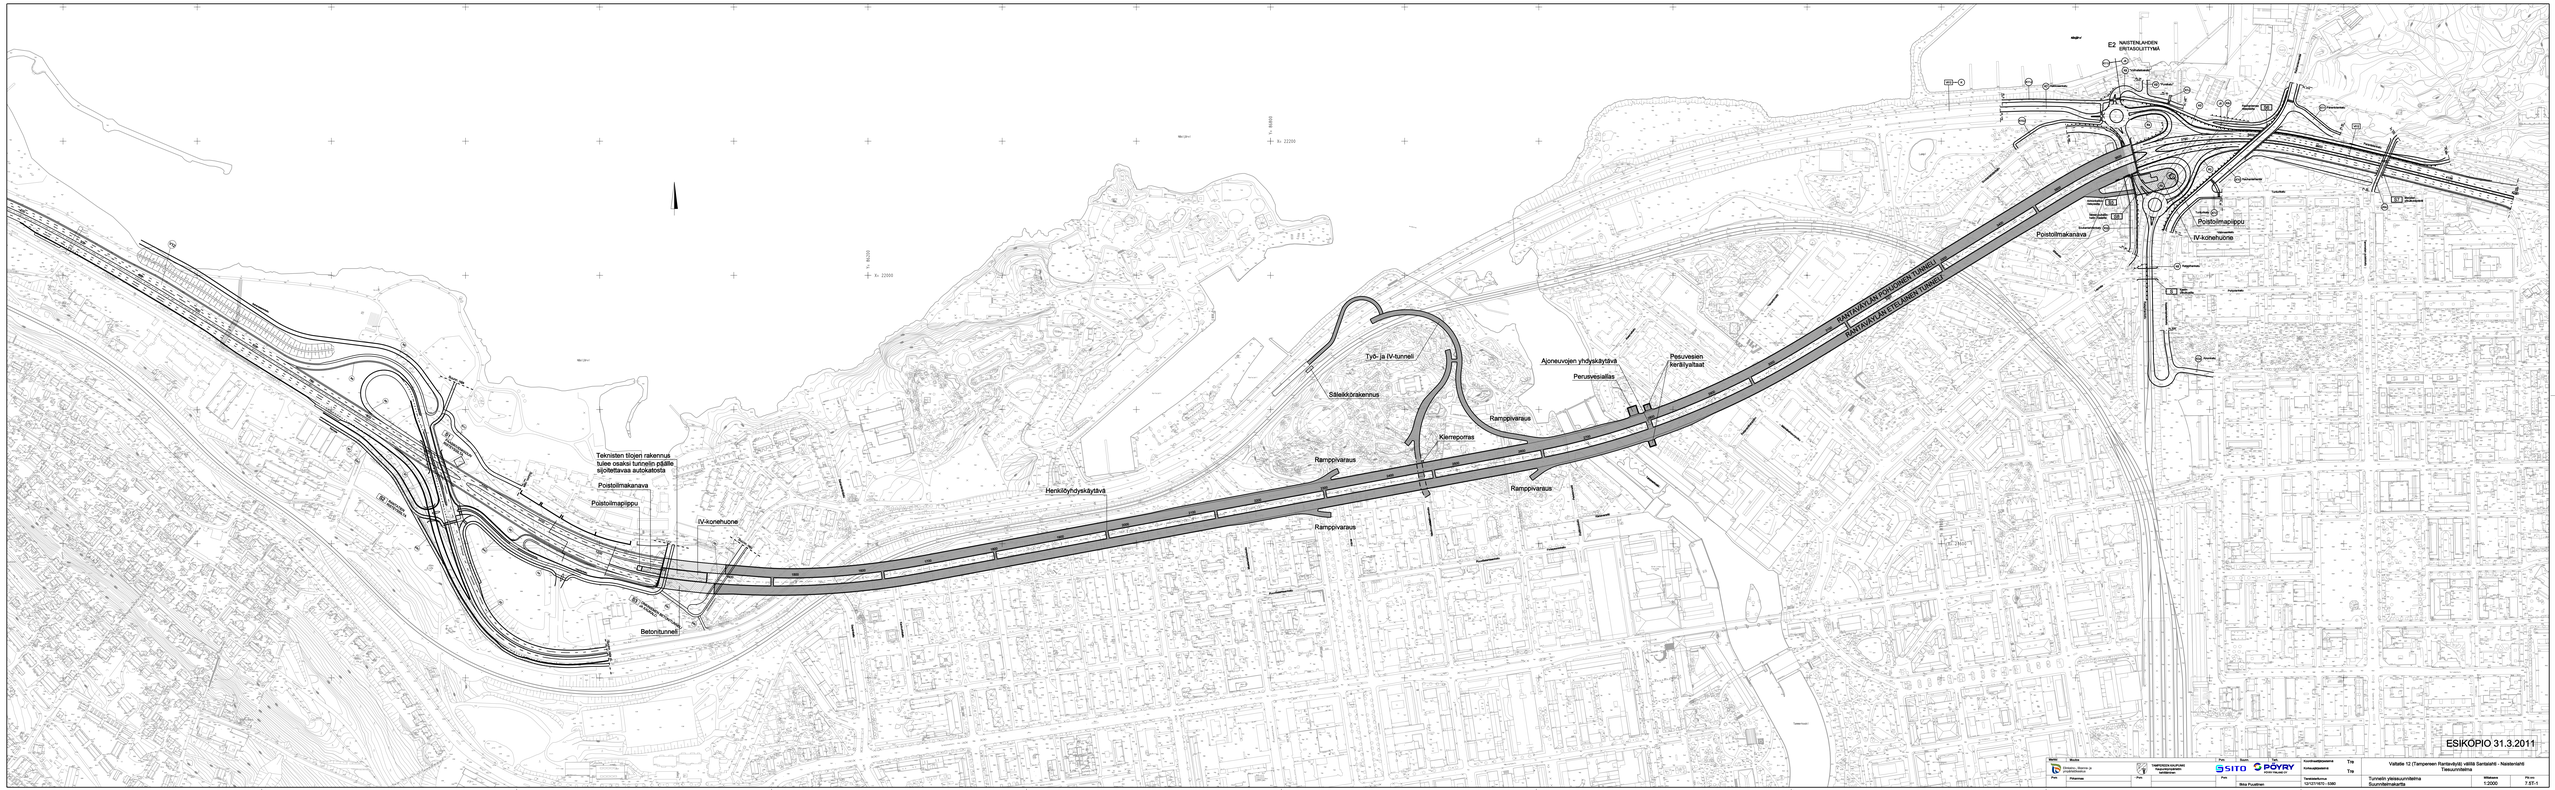
NAISTENLAHDEN ERITASOLITTYMÄ
Poistoilmapiippu
IV-konehuone
Poistoilmakanava
