
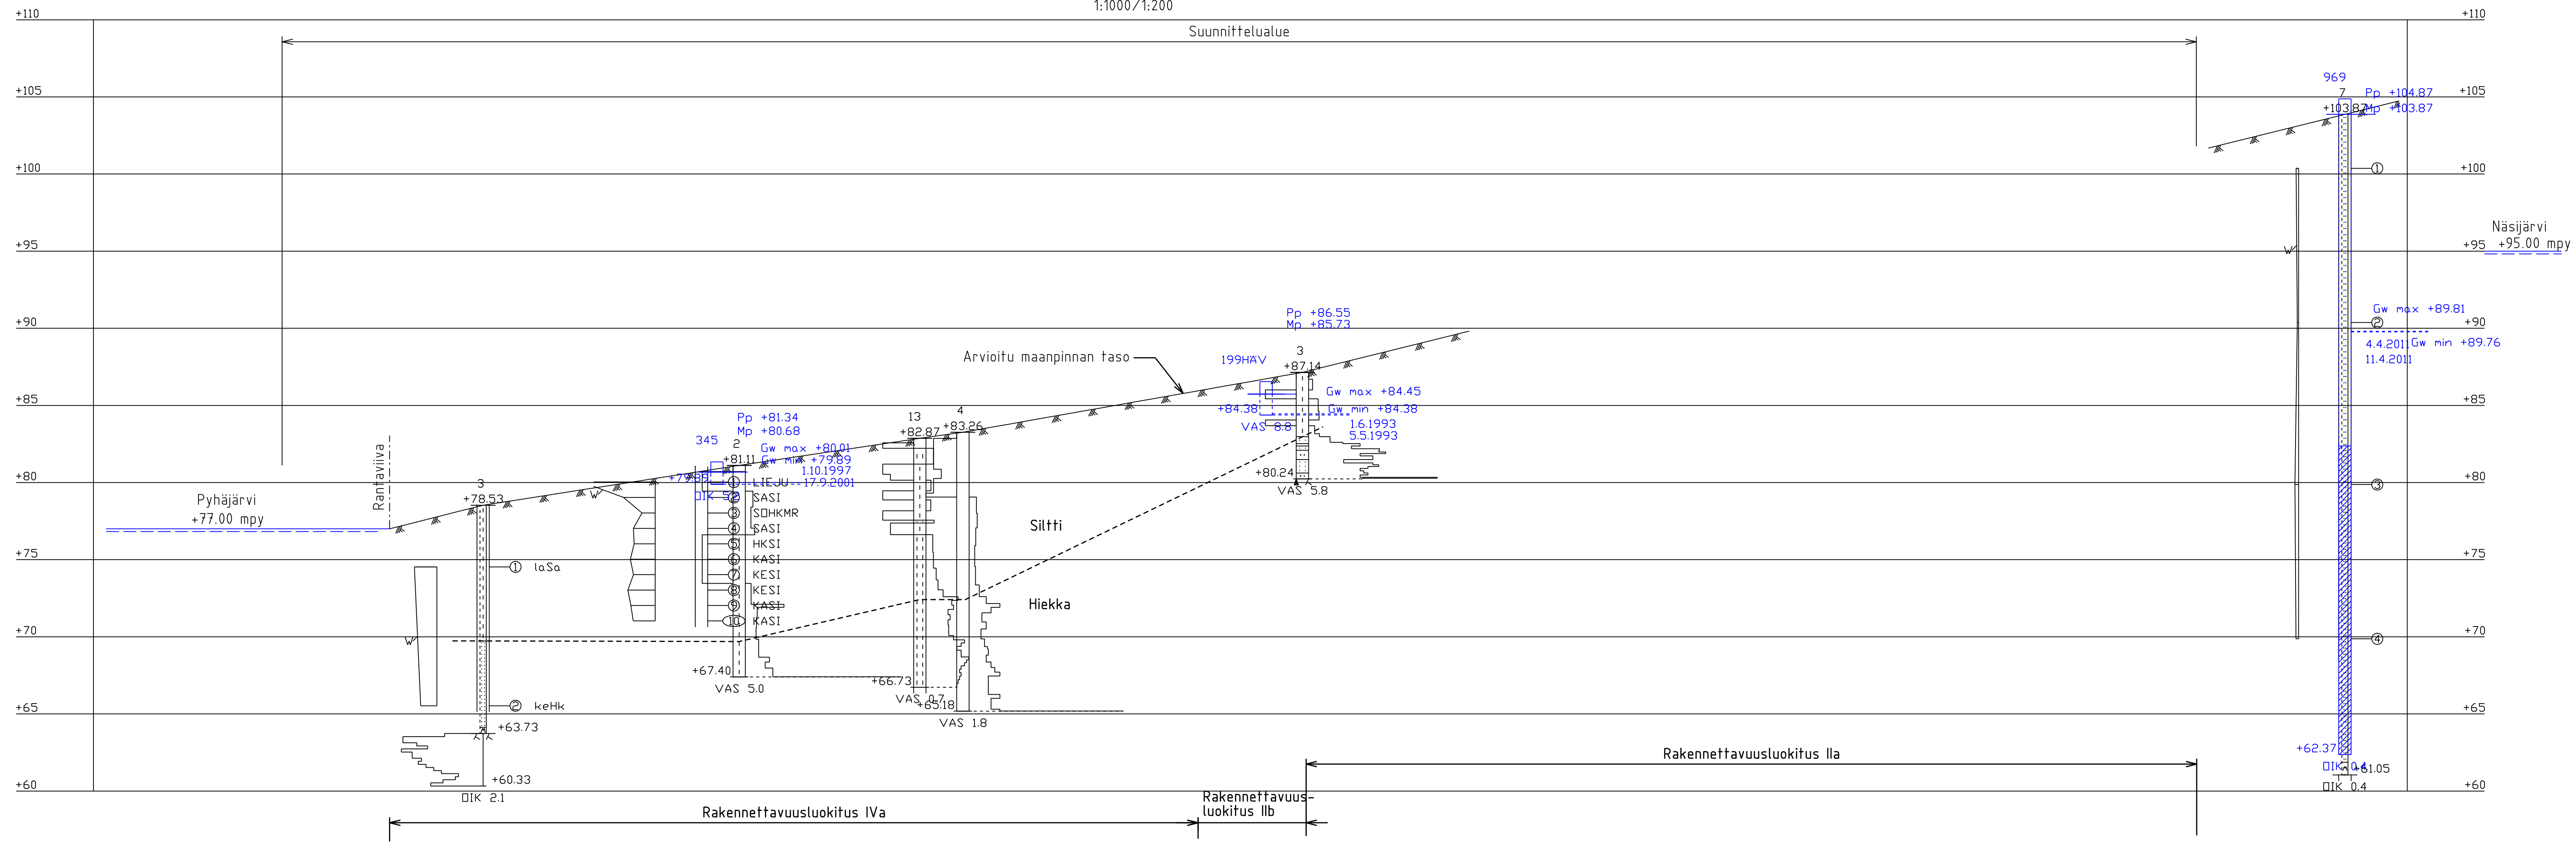


LEIKKAUS A - A
1:1000/1:200

Painokairausvastuksien asteikko:

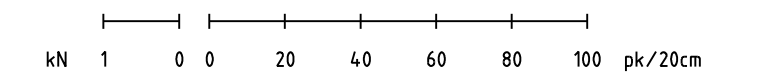

Kaupunginosa/Kylä	Kortteli/Tila	Tontti/mo	Viranomaisten merkintöjä
Rakennuksen numero/Rakennusten numerot/Rakennustunnus/Rakennustunnukset			
Rakennustoimenpide	Piiirustuslaji		
Rakennuskohde	Piiirustuksen sisältö		
Pispalan asemakaavojen uudistamisen I-III vaiheiden kaava-alueiden hulevesi-, pohjavesi- ja rakennettavuus selvitys Tampereen kaupunki		Mittakaavat Pohjatutkimuskartta, leikkaus A-A 1:1000/1:200	
Suunnitteluala, työnnumero ja piiirustuksen numero		Muutos	
FCG		GEO P18717 214	
FCG Suunnittelu ja teknikka Oy Osmontie 34, PL 950 00601 Helsinki Puh. 0104090 www.fcg.fi		Tiedosto	
Päiväys	12.11.2012	Suunn./Piiirt.	Taina Holappa
Pääsuunn.		Tarkastaja	Matti Honkanieniemi
Hyv.		Yhteyshenkilö	Taina Holappa