



LEIKKAUS 1 - 1
1:1000/1:200

Painokairausvastuksien asteikko:

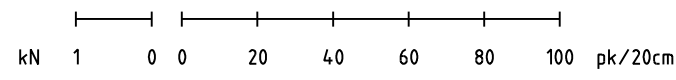

Suunnittelualue

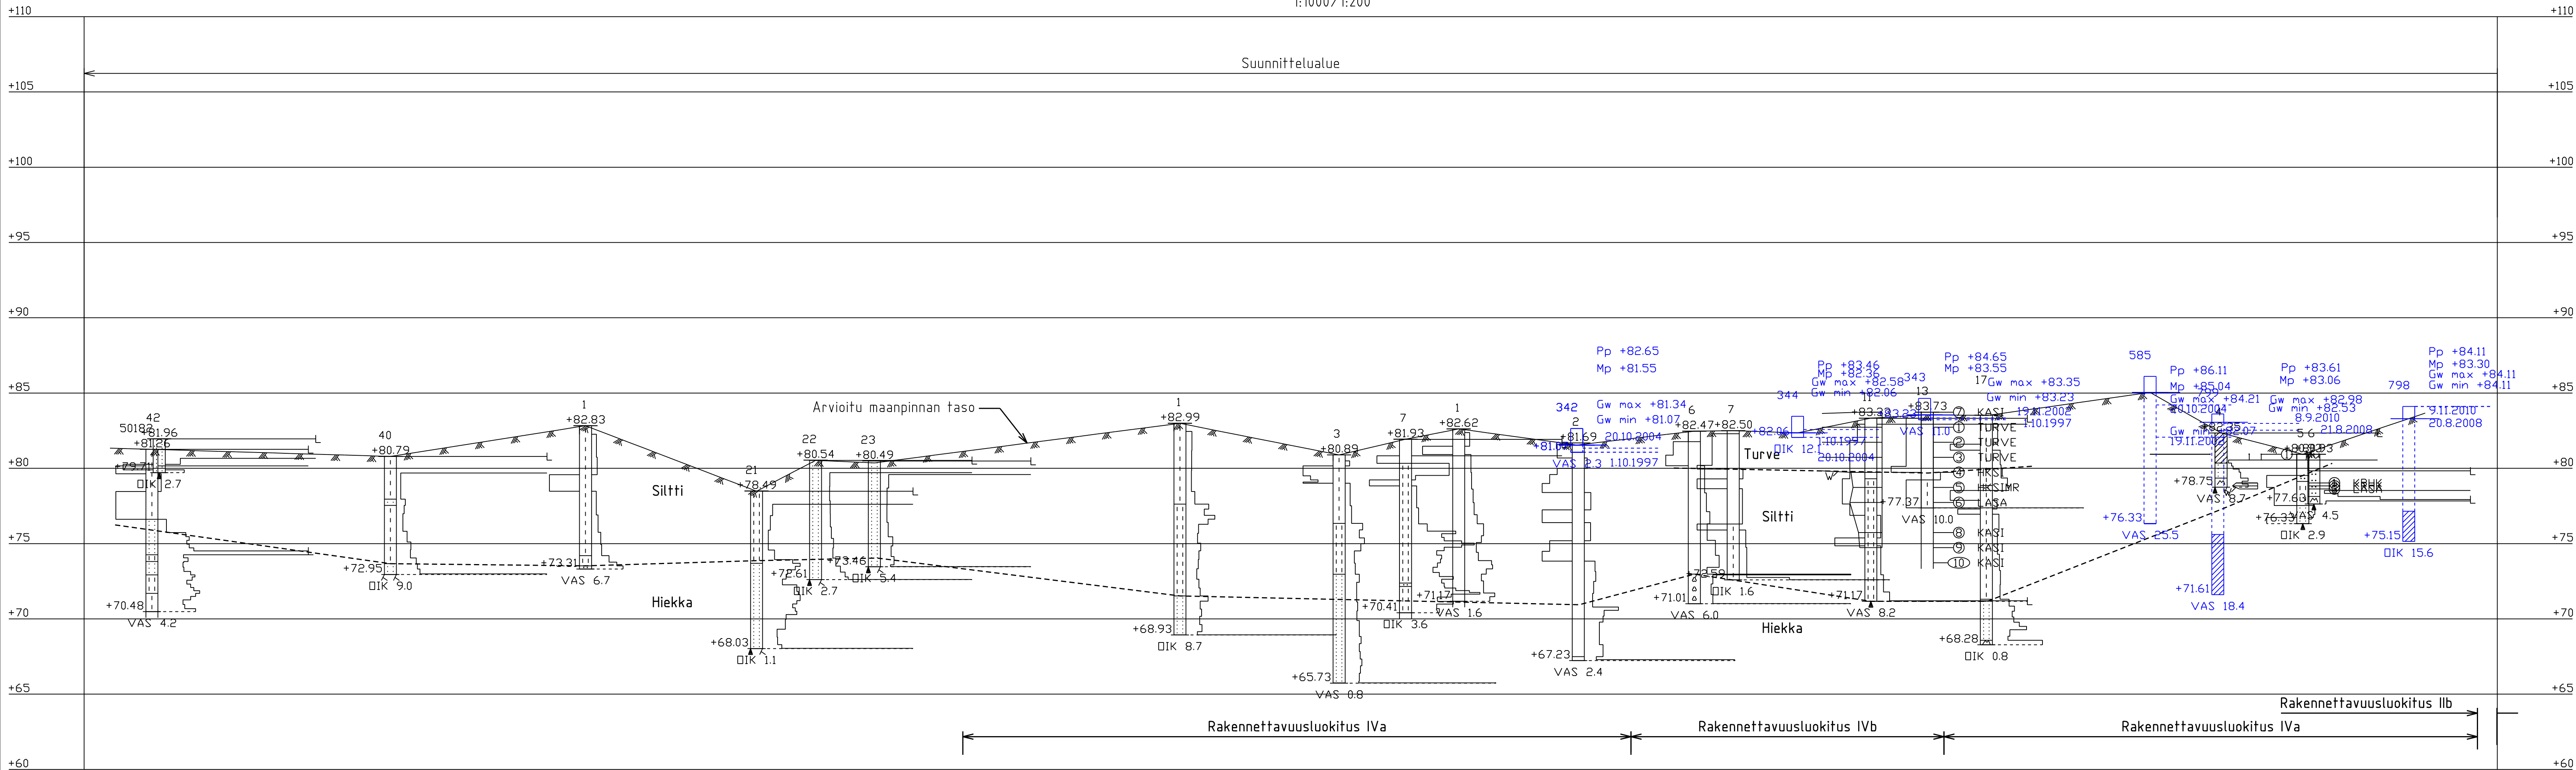

Rakennettavuusluokitus IVa

Rakennettavuusluokitus IVb

Rakennettavuusluokitus IVa

Rakennettavuusluokitus IIb

Kaupunginosa/Kylä	Kortteli/Tila	Tontti/mo	Viranomaisten merkintöjä
Rakennuksen numero/Rakennusten numerot/Rakennustunnus/Rakennustunnukset			
Rakennustoimenpide	Juoks.no		
Rakennuskohde	Piiirustuksen sisältö		
Pispalan asemakaavojen uudistamisen I-III vaiheiden kaava-alueiden hulevesi-, pohjavesi- ja rakennettavuus selvitys Tampereen kaupunki	Pohjatutkimuskartta, leikkaus 1-1 1:1000/1:200		
FCG	FCG Suunnittelu ja tekniikka Oy Osmontie 34, PL 950 00601 Helsinki Puh. 0104090 www.fcg.fi	Suunnittelu, työnnumero ja piirustuksen numero	Muutos
		GEO P18717 212	
Päiväys 12.11.2012	Suunn./Piirt. Taina Holappa		A
Pääsuunn. Hyv.	Tarkastaja Matti Honkanieni		S
	Yhteyshenkilö Taina Holappa		