


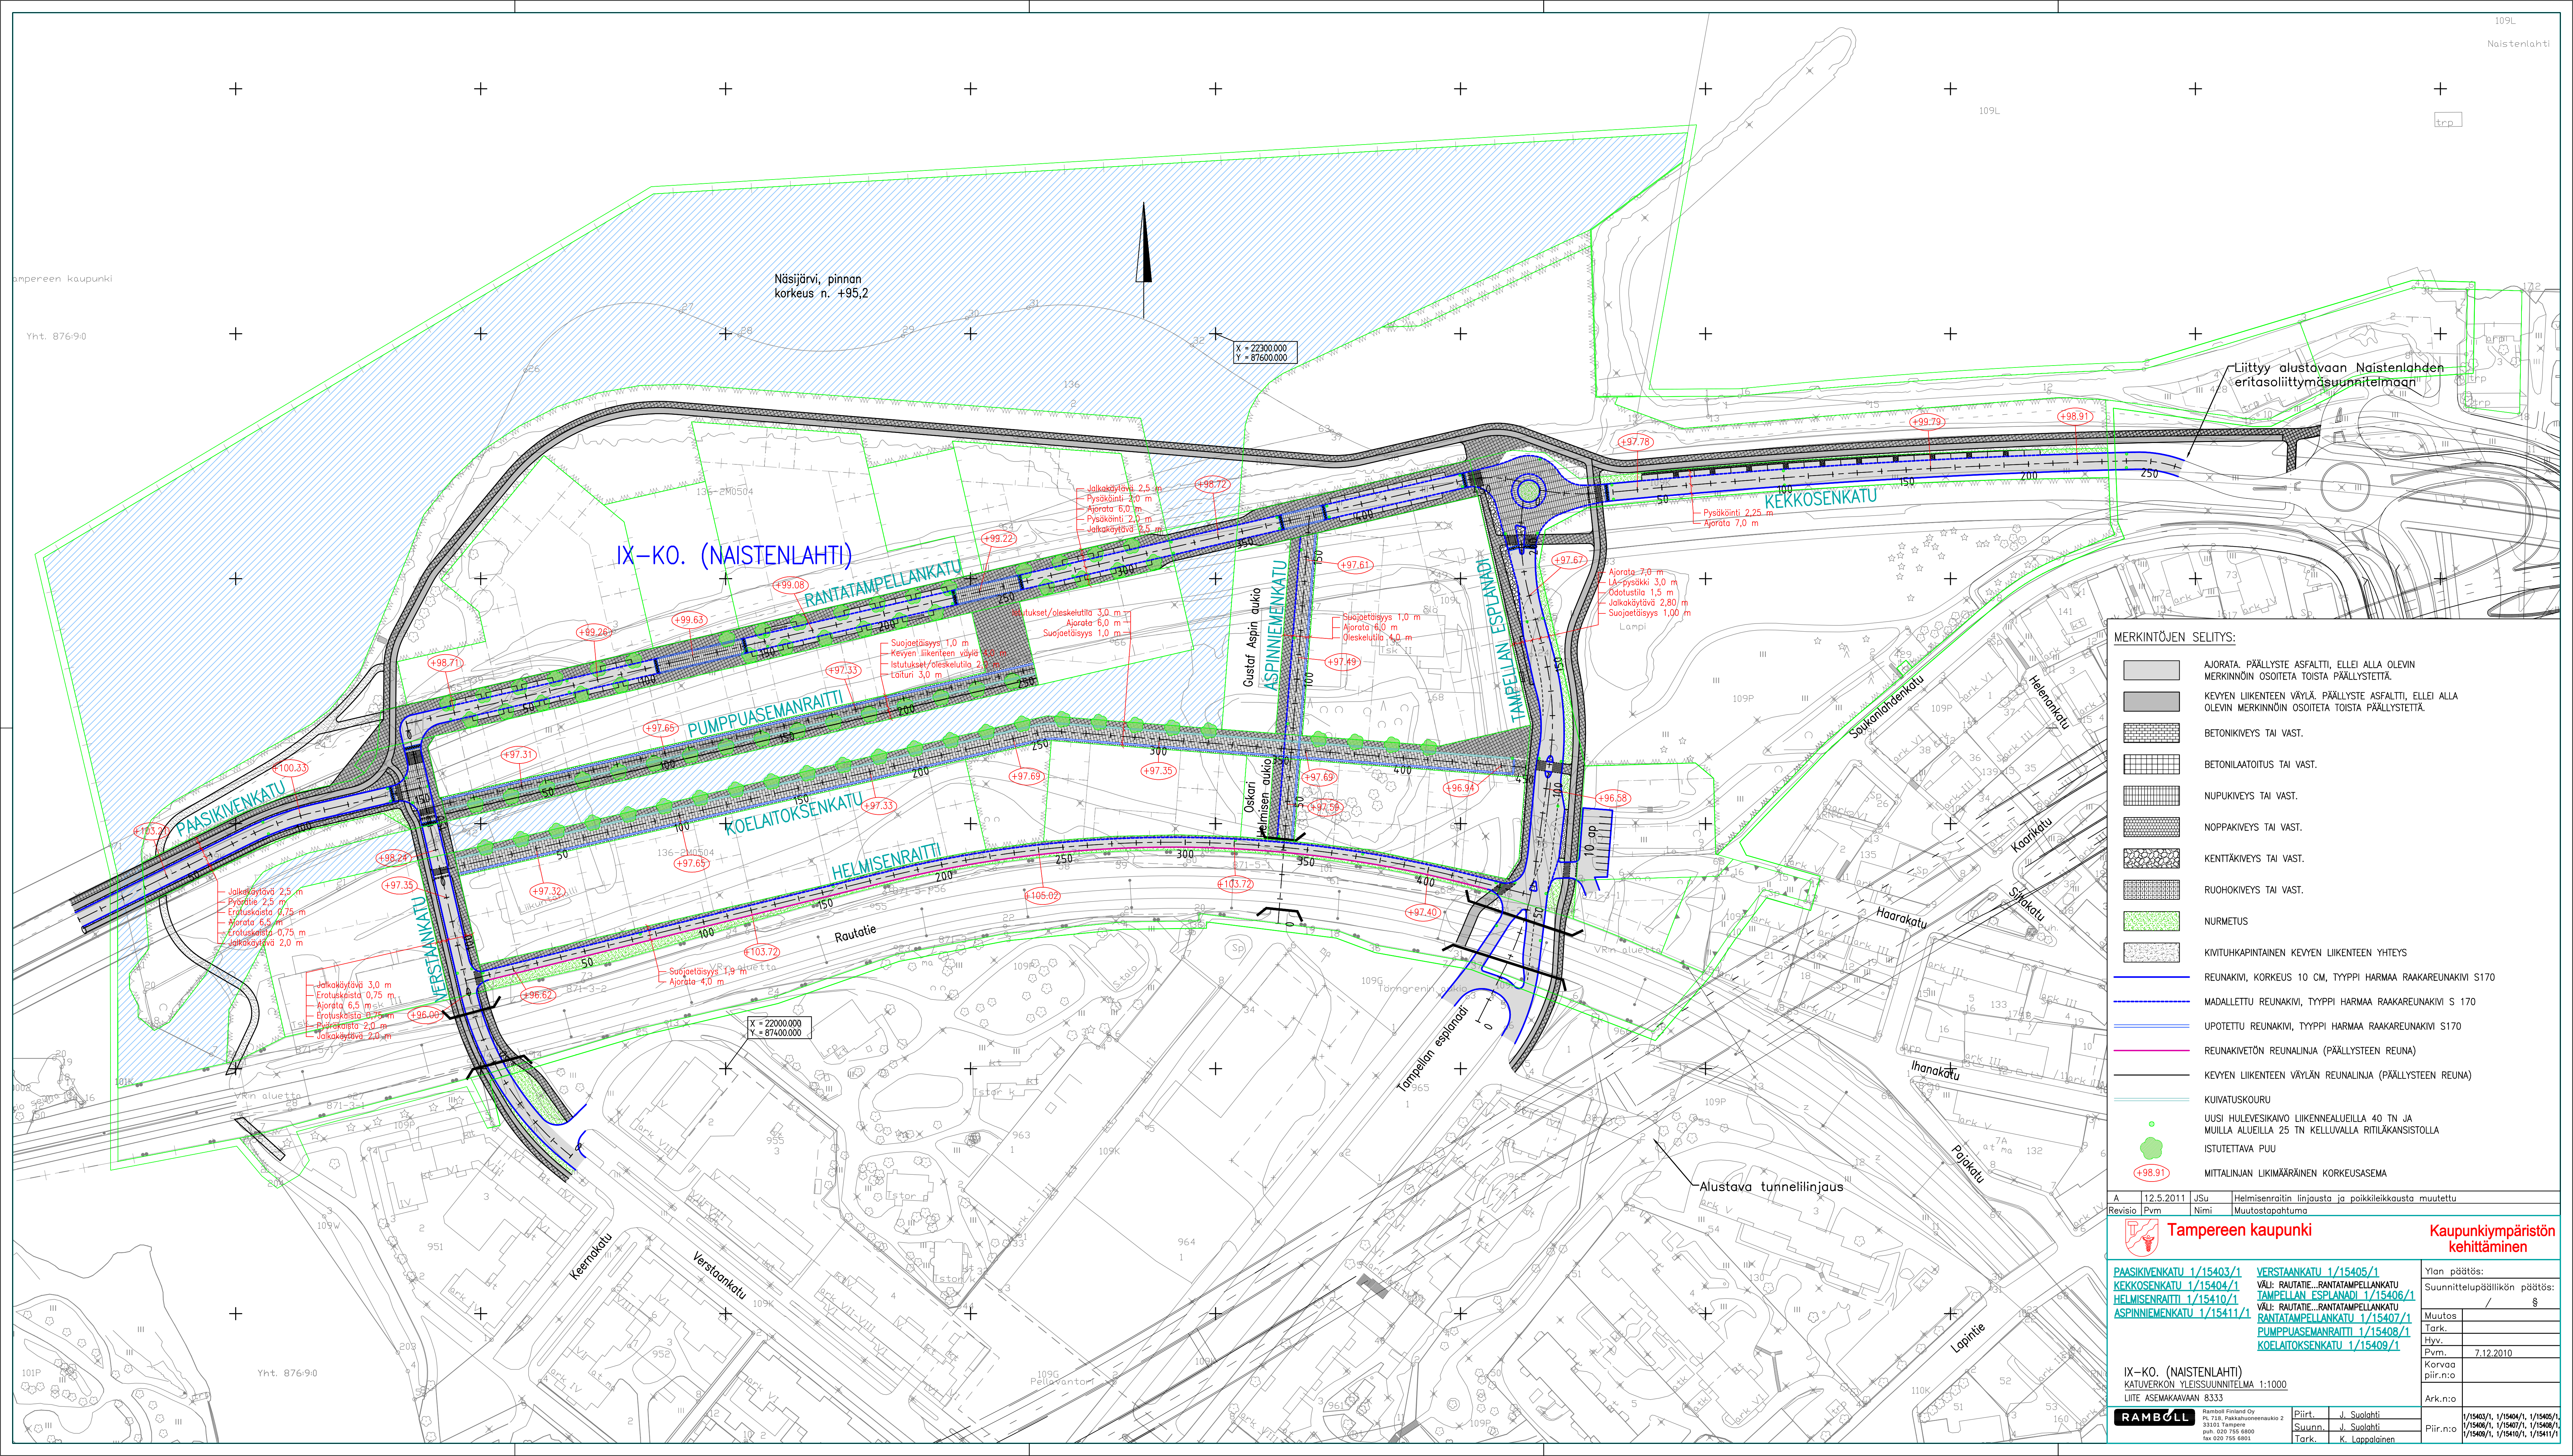

MERKINTÖJEN SELITYS:

- AJORATA, PÄÄLLYSTE ASFALTTI, ELLEI ALLA OLEVIN MERKINNÖIN OSOITETA TOISTA PÄÄLLYSTETTÄ.
- KEVYEN LIIKENTEEN VÄYLÄ, PÄÄLLYSTE ASFALTTI, ELLEI ALLA OLEVIN MERKINNÖIN OSOITETA TOISTA PÄÄLLYSTETTÄ.
- BETONIKIVEYS TAI VAST.
- BETONILAATOITUS TAI VAST.
- NUPUKIVEYS TAI VAST.
- NOPPAKIVEYS TAI VAST.
- KENTÄKIVEYS TAI VAST.
- RUOHOKIVEYS TAI VAST.
- NURMETUS
- KIVITUHKAPINTAINEN KEVYEN LIIKENTEEN YHTEYS
- REUNAKIVI, KORKEUS 10 CM, TYYPII HARMAA RAAKAREUNAKIVI S170
- MADALLETTU REUNAKIVI, TYYPII HARMAA RAAKAREUNAKIVI S 170
- UPOTETTU REUNAKIVI, TYYPII HARMAA RAAKAREUNAKIVI S170
- REUNAKIVETÖN REUNALINJA (PÄÄLLYSTEEN REUNA)
- KEVYEN LIIKENTEEN VÄYLÄN REUNALINJA (PÄÄLLYSTEEN REUNA)
- KUIVATUSKOURU
- UUSI HULEVESIKAIVO LIIKENNEALUEILLA 40 TN JA MUILLA ALUEILLA 25 TN KELLUVALLA RITILÄKANISTOLLA
- ISTUTETTAVA PUU
- MITTALINJAN LIKIMÄÄRÄINEN KORKEUSASEMA