



Suunnitelma: Studio Daniel Libeskind
 KSOY Arkkitehtuuria/
 Aihio Arkkitehdit Oy

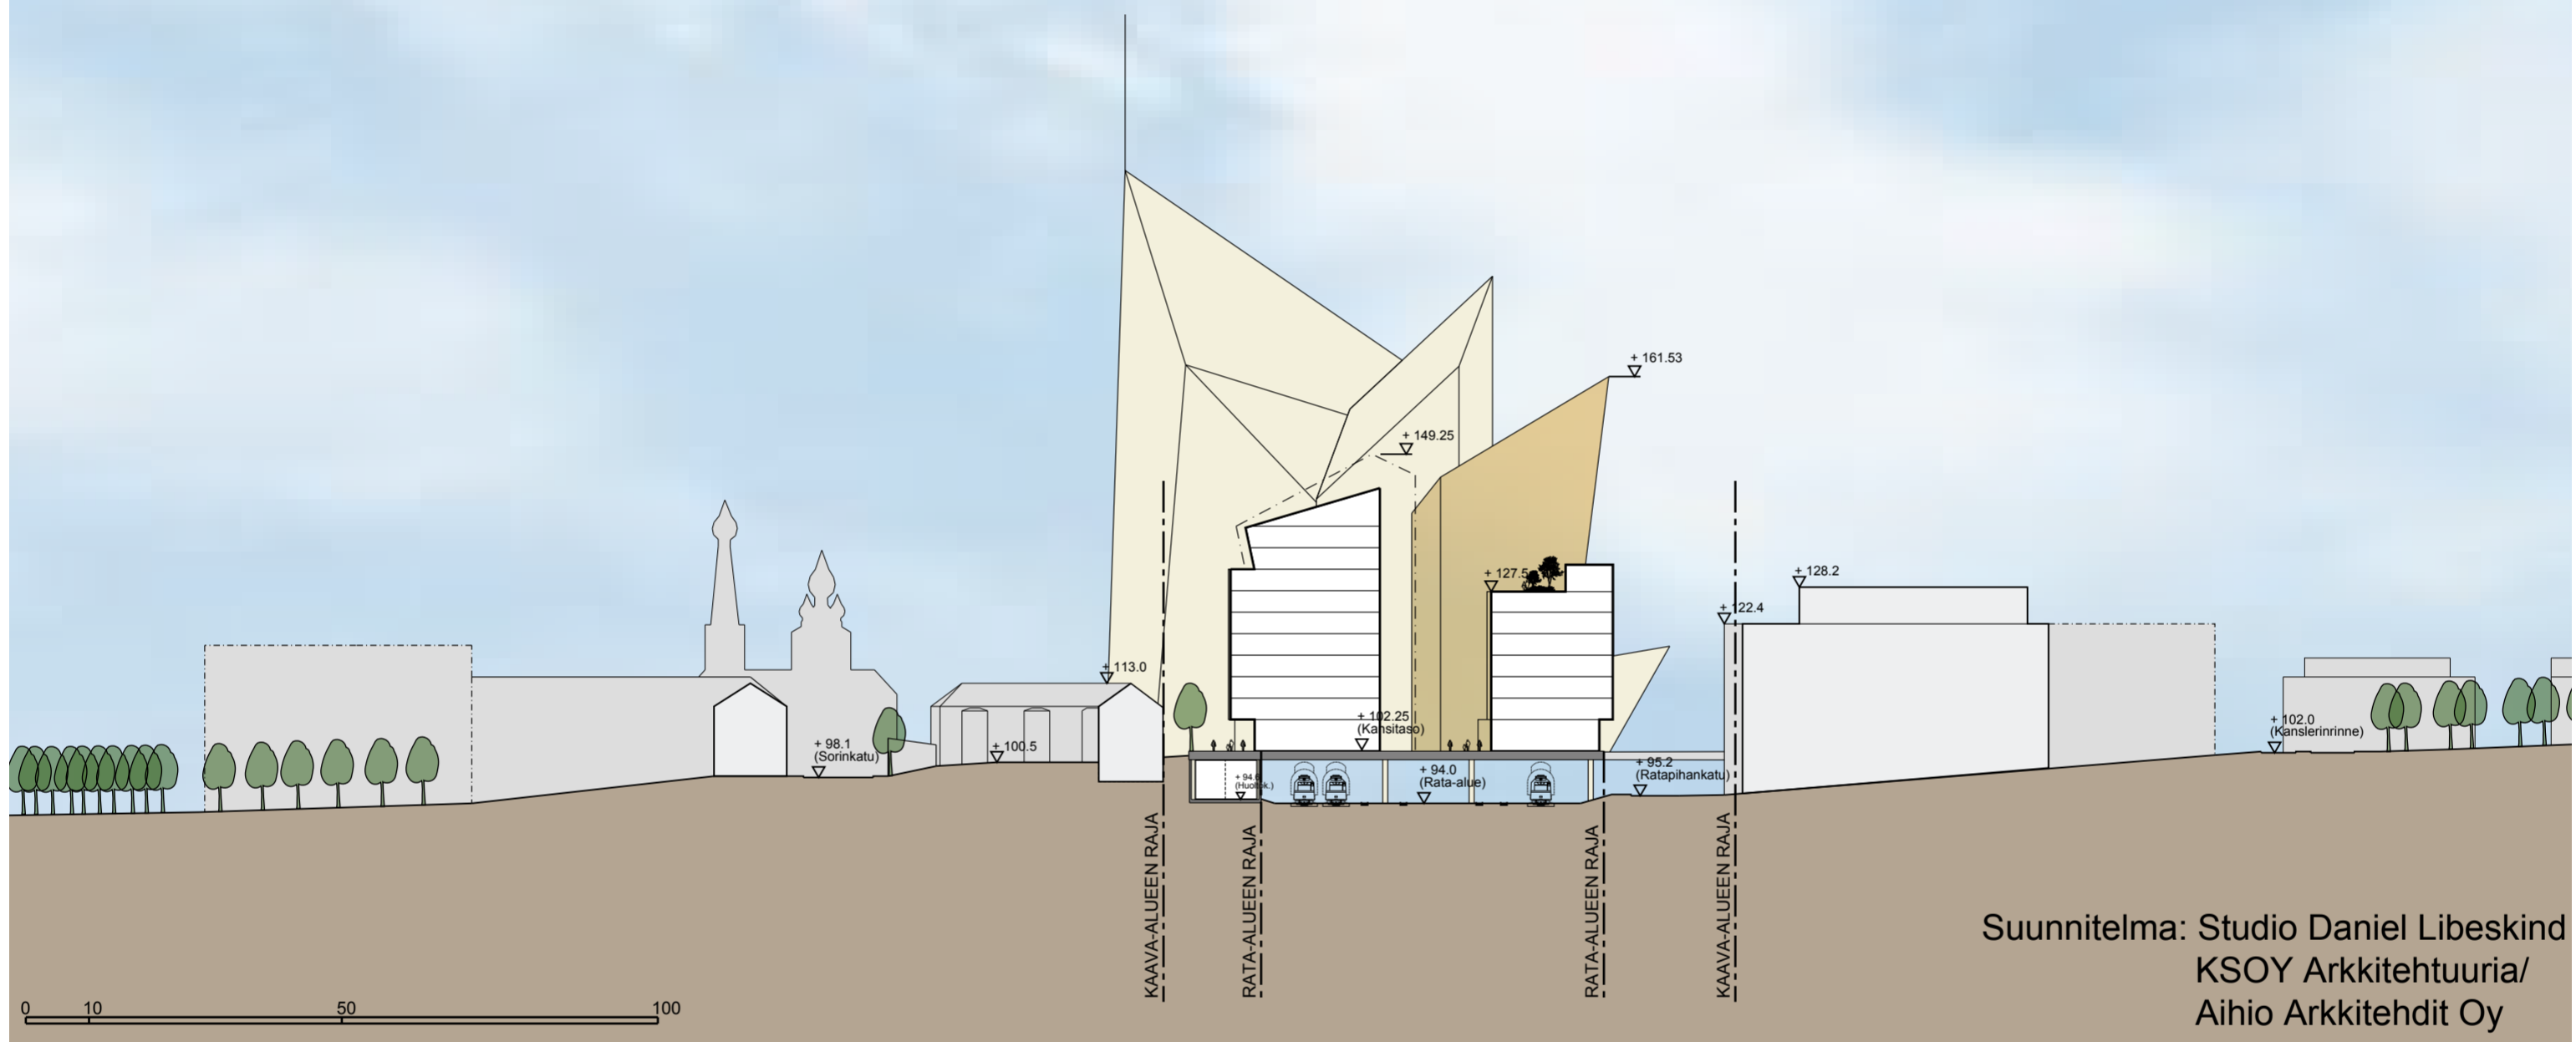

Suunnitelma: Studio Daniel Libeskind
 KSOY Arkkitehtuuria/
 Aihio Arkkitehdit Oy

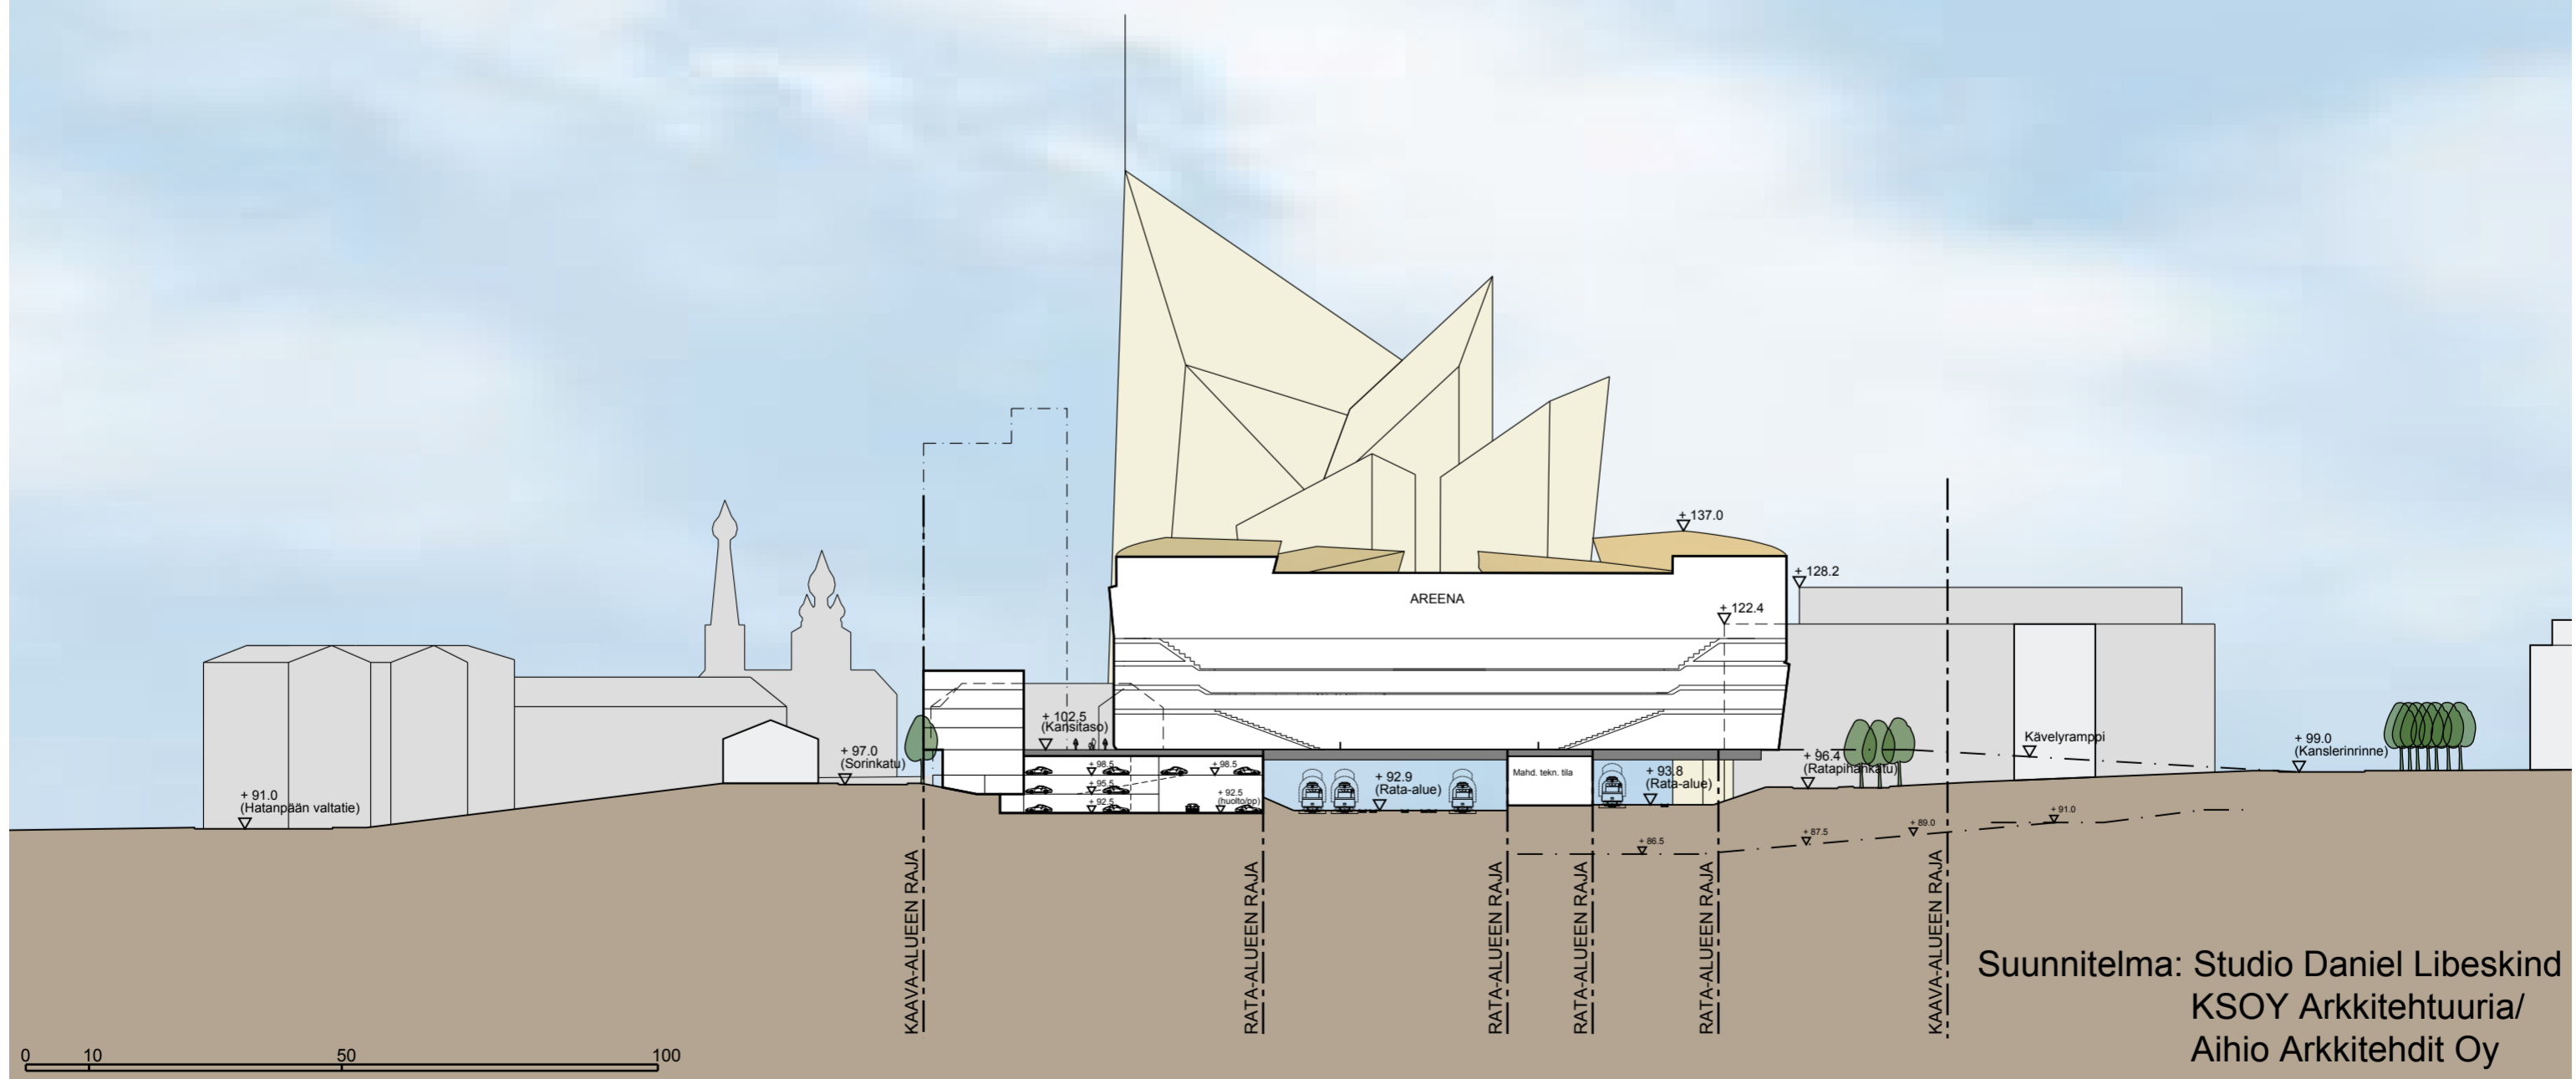

Suunnitelma: Studio Daniel Libeskind
 KSOY Arkkitehtuuria/
 Aihio Arkkitehdit Oy

