


HYVÄKSYTTÄVÄ ASEMAKAAVA

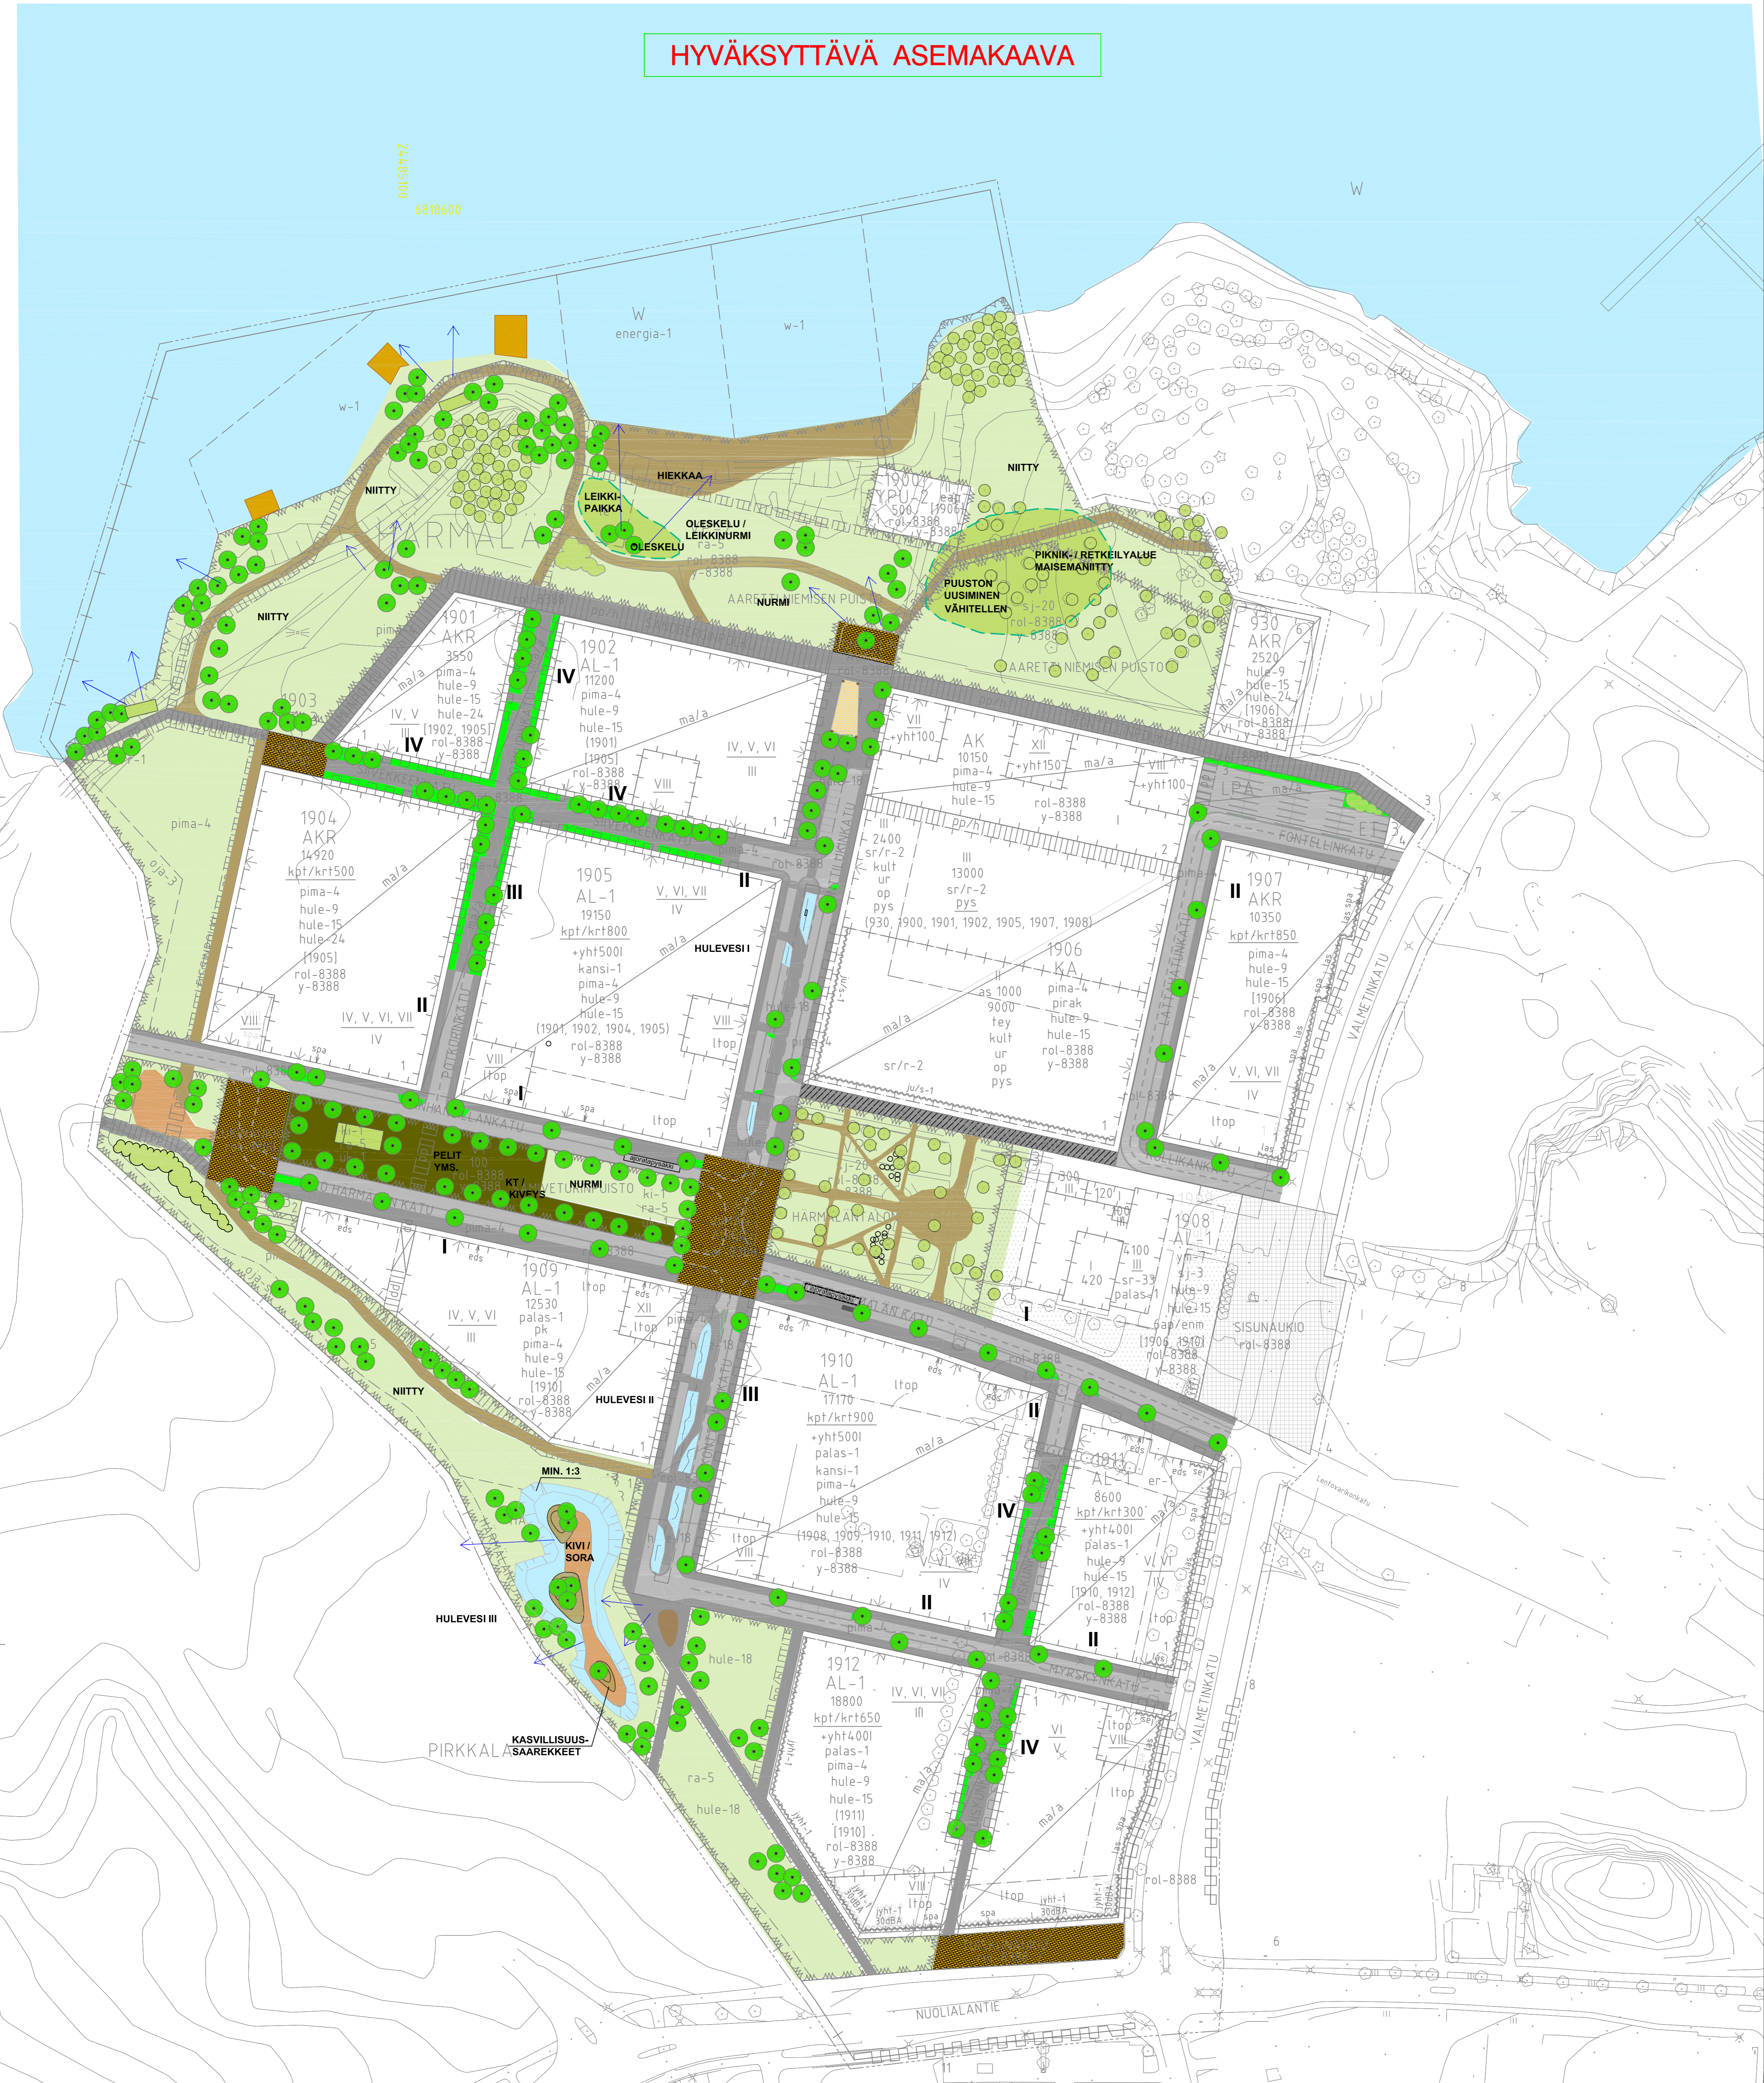

- I**
Pääkatu
Kadunvarsipysäköinti
Ajoinapysäkit
Katupuut
- II**
Tonttikatu
Kadunvarsipysäköinti mahdollinen
Katupuut
- III**
RAMBLA
Yksisuuntaiset ajoratat
Hulevesialue + kävely keskellä, pyöräily ajoradalla
Jalkakäytävä reunoilla
- IV**
Puistomainen tonttikatu
Pysäköinti mahdollinen

MERKINTÖJEN SELITYS

- Nykyinen kasvillisuus
- Istutettavat puut, katupuut
- Istutettava pensasalue
- Perenna
- Nurmi / niitty
- Hiekka
- Sora / maakivet
- Sorapintainen puistoreitti
- Päällystetty reitti / JK+PP
- Sora /aktiveettialue
- Laiturialue
- Kivetty aukio
- Katuvihreä, mahdollinen istutettava katupuu
- Oleskelupaikka
- Tärkeä näkymä
- Rajaava kivi / valaisinpollari
- Hulevesialue
- HULEVESI I Rakennettu hulevesialue ja istutukset
- HULEVESI II Painanteella toteutettu hulevesialue ja istutukset
- HULEVESI III Hulevesien viivytysallas

Tampereen kaupunki

**Kaupunkiympäristön
kehittäminen**

HÄRMÄLÄNRANTA
ASEMAKAAVAN MUUTOS, KAAVANRO 8388
HÄRMÄLÄ

YMPÄRISTÖSUUNNITELMA 1:1000

DESTIA

Yllön päätös:		
Suunnittelupöytäkirjan päätös:		
Muutos		
Tark.		
Hyv.		
Pvm.	23.5.2013	
Korvaa piir.n:o		
Ark.n:o		
Piir.n:o		