

**ALUEEN KÄYTTÖTARKOITUS, MERKINTÖJEN SELITYS:**

- VESIHUOLLON PIIRIN LIITETTÄVÄ ASUINKORTTELI
- KUNNALLISTEKNIKALLE VARATTAVA RASITAEU

**RAKENTEET, MERKINTÖJEN SELITYS:**

- JÄTEVESIVIEMÄRI/TARKASTUSKAIVO Ø 800 B VARUSTETTUNA Ø 600 MM BETONI-KARTIOON SOPIVALLA 40 TN KELLUVALLA KEHYKSELLÄ JA UMPIKANNELLA
- HULEVESIVIEMÄRI/TARKASTUSKAIVO Ø 800 B VARUSTETTUNA Ø 600 MM BETONI-KARTIOON SOPIVALLA 40 TN KELLUVALLA KEHYKSELLÄ JA UMPIKANNELLA
- VESIJOHTO, Ø 150 SGB PN 10/SULKUVENTTIILI
- NYKYINEN JÄTEVESIVIEMÄRI/TARKASTUSKAIVO UMPIKANSISTOLLA
- NYKYINEN HULEVESIVIEMÄRI/TARKASTUSKAIVO UMPIKANSISTOLLA
- NYKYINEN VESIJOHTO/VENTTIILIKAIVO UMPIKANSISTOLLA
- NYKYINEN HULEVESIKAIVO RITILÄKANSISTOLLA
- NYKYINEN VALAISINPYLVÄS


Tässä suunnitelmassa on käytetty GK24-tasokoordinaatistoa ja N2000- korkeuskoordinaatistoa

<b>Tampereen kaupunki</b>	<b>Kaupunkiympäristön kehittäminen</b>				
<h3>HÄRMÄLÄN KAAVA-ALUE 8388</h3>					
<b>HÄRMÄLÄ</b> VESIHUOLLON YLEISSUUNNITELMA ASEMAPIIRUSTUS 1:1000					
<b>Tampereen Infra</b>	<table border="1" style="width: 100%; border-collapse: collapse;"> <tr> <td style="width: 20%;">Suunnittelu- palvelut</td> <td style="width: 20%;">Piirt. Suunn. Tark.</td> <td style="width: 20%;">Mikko Kielo</td> <td style="width: 40%;">Piiir.n:o</td> </tr> </table>	Suunnittelu- palvelut	Piirt. Suunn. Tark.	Mikko Kielo	Piiir.n:o
Suunnittelu- palvelut	Piirt. Suunn. Tark.	Mikko Kielo	Piiir.n:o		

Muutos	
Tark.	
Hyy.	
Pvm	20.11.2012
Hyy.	
Pvm.	
Korvaa piir.n:o	
Ark.n:o	
Piiir.n:o	



# PÄÄVIEMÄRILINJA

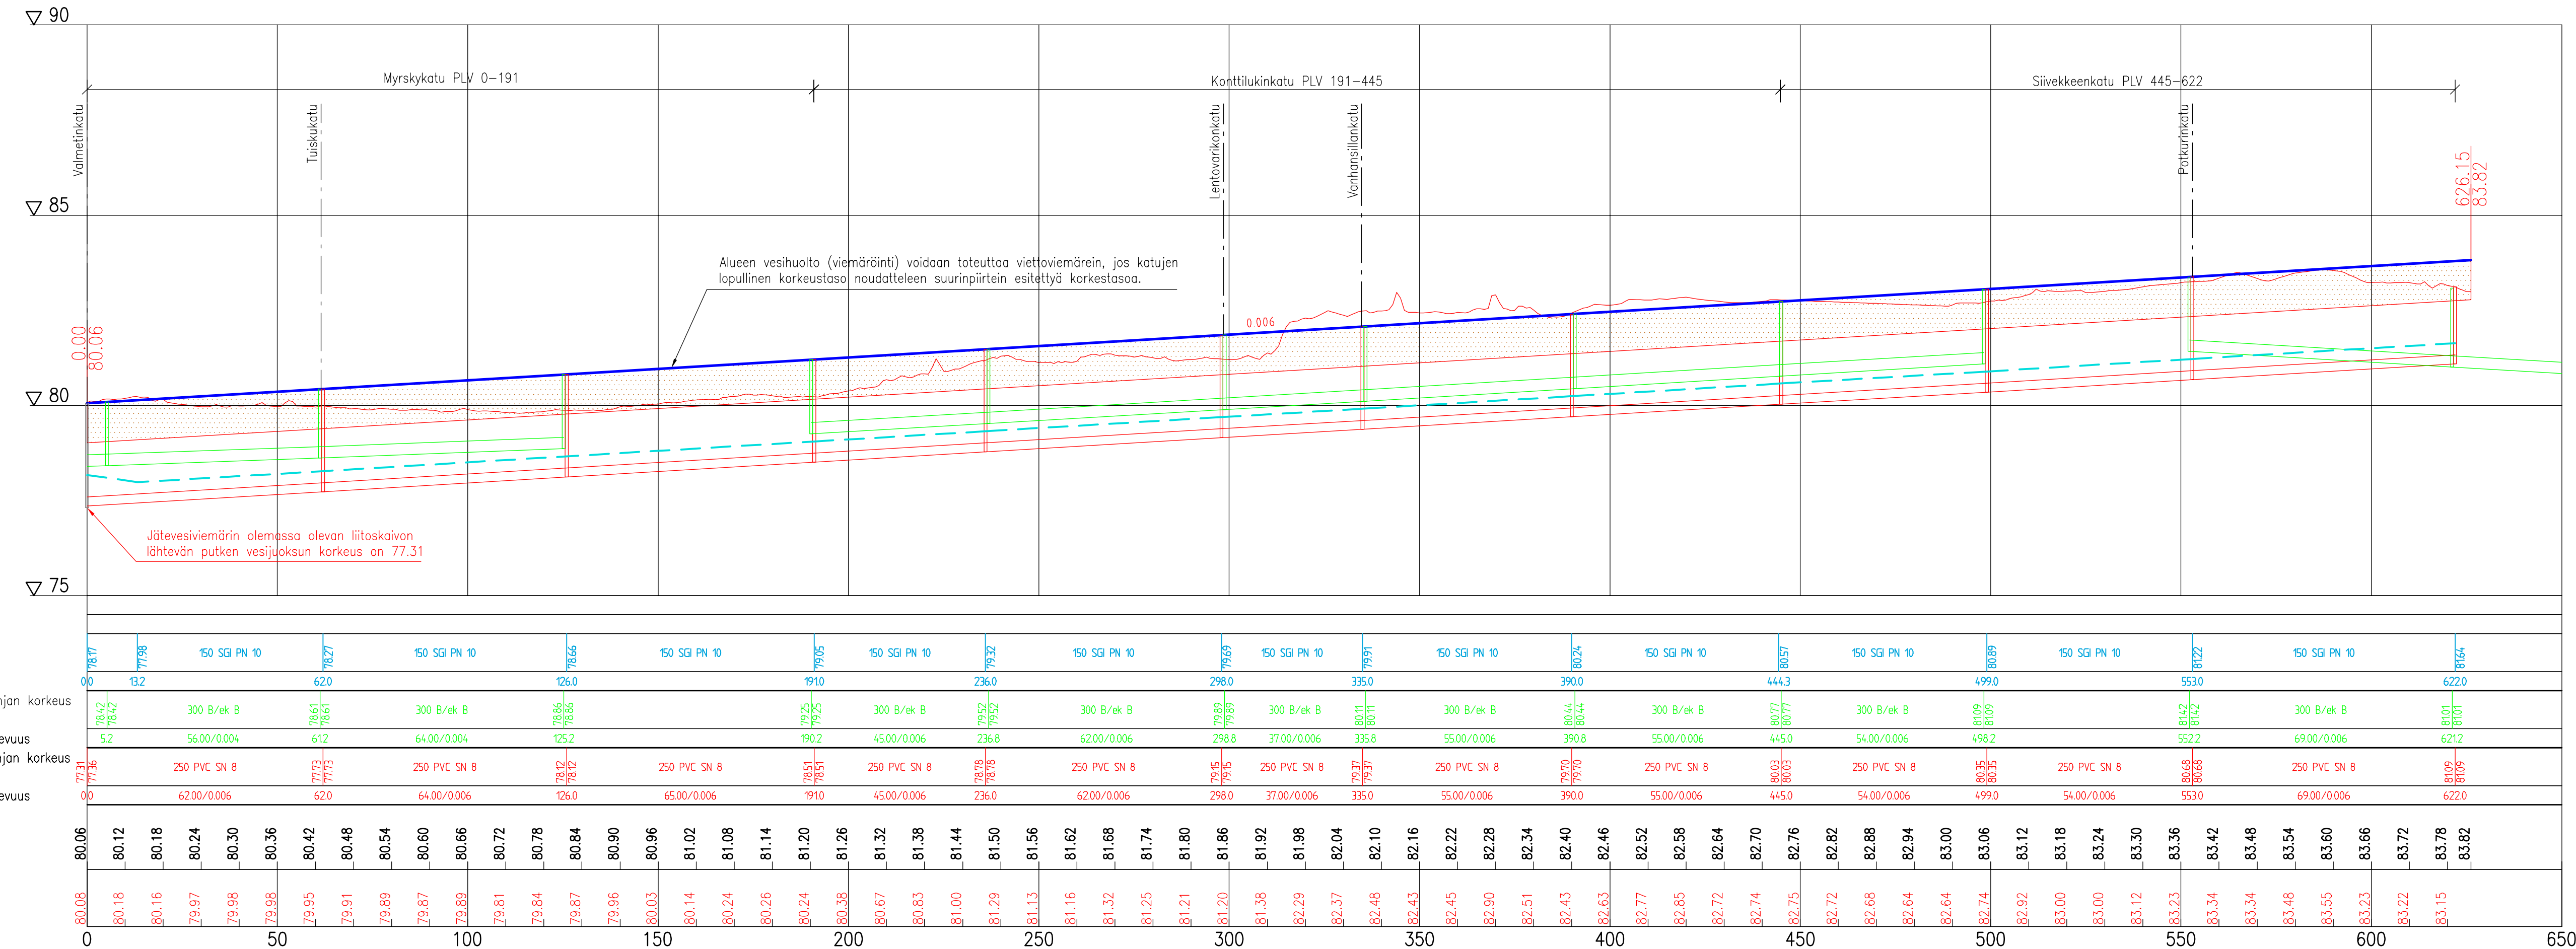

Tässä suunnitelmassa on käytetty GK24-tasokoordinaatistoa ja N2000-kerkeuskoordinaatistoa

**Tampereen kaupunki**

**Kaupunkiympäristön kehittäminen**

---

**HÄRMÄLÄN KAAVA-ALUE 8388**

HÄRMÄLÄ

VESIHUOLLON YLEISSUUNNITELMA

PITUUSLEIKKAUS 1:1000/1:100

Muutos	
Tark.	
Hyv.	
Pvm	20.11.2012

---

**Tampereen Infra**

Suunnittelu- palvelut	Piirt.	
	Suunn.	Mikko Kiela
	Tark.	

---

Piir.n:o

Hyv.	
Pvm.	
Korvaa piir.n:o	
Ark.n:o	
Piir.n:o	