


T:\TIE\1510058992_TOHLOPINRANTA_AK_HV_PAIV_TULOKSET\DWG\N2_JDHTOLINJAT_JA_SIIRTOSUUNNITELMAT.DWG
Tulos: 2020.12.20 12:20:00

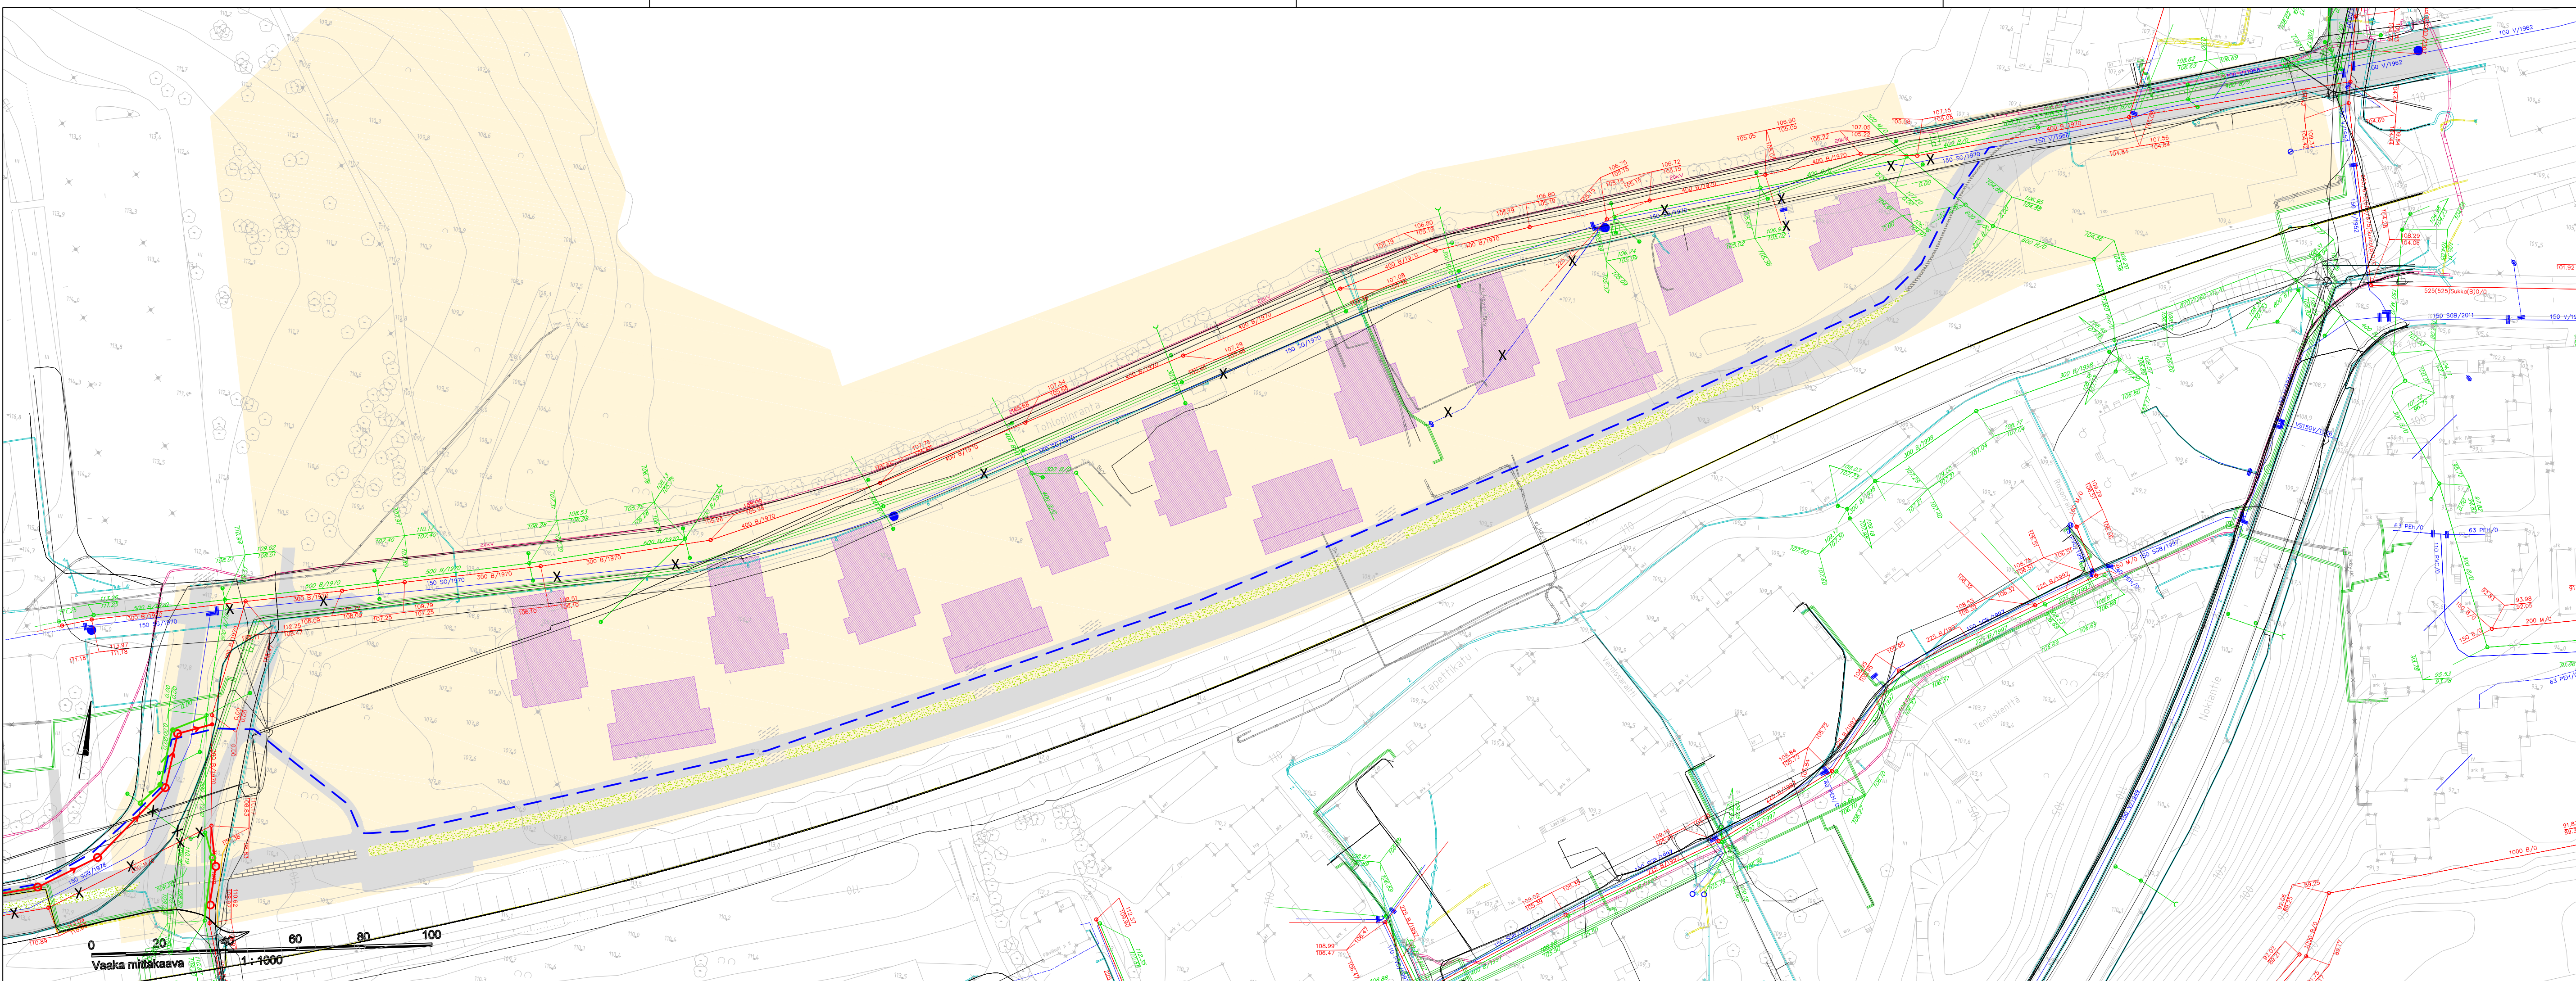

- Nykyiset rakenteet**
- Sähkökaapeli, pienjännite, Tampereen Sähköverkko Oy
 - Sähkökaapeli, keski- ja suurjännite, Tampereen Sähköverkko Oy
 - Sähkökaapeli, käytöstä poistettu, Tampereen Sähköverkko Oy
 - Johtomatto, ei sähkölaitoksen
 - Kaukolämpö, Tampereen Sähköverkko Oy
 - Kaukolämpö, käytöstä poistettu, Tampereen Sähköverkko Oy
 - Tietoliikenne- ja puhelin kaapelit (Elisa, Sonera, DNA, Tio, Tam puh.)
 - Vesijohto, nyk.
 - Jätevesiviemäri, nyk.
 - Hulevesiviemäri, nyk.
- Suunnitellut rakenteet (Tohlopinrannan liikenneselvitys, Ramboll 2017)**
- Uusi vesijohto
 - Vesijohto, käytöstä poistuva
 - Uusi jätevesiviemäri
 - Uusi hulevesiviemäri
 - Tulevat kadut ja kevyen liikenteen väylät
- Tuleva maankäyttö (kaavaluonnos 2019, viitesuunnitelma 2020)**
- Kaava-alue
 - Uusien rakennusten sijainti viitesuunnitelmassa 10/2020

Kosa/ kyla Tohlopinranta	korttel/ tila	Tontti/ Rn:o	Viranomaismerkintöjä
Rakennustoimenpide	Rakennuskohteen nimi ja osoite Tohlopinrannan 24-28 asema- kaavamuutoksen nro 8525 hulevesiviytys ja hallinta- suunnitelma		Piirustussaji Yleiskartta Piirustuksen sisältö Nykyiset johtolinjat ja liittyvät suunnitelmat Mittakaava 1:1000
Suunn-ala RAMBOLL Ramboll PL 718, Pakkahuoneenaukio 2 33101 Tampere puh. 020 755 611 www.ramboll.fi		Työnrö VHT 1510020756	Tiedosto GK-24/N2000
Suunn.(nimi, tutkinto, allekirj.) L. Lahti		Piirustussro N2	Muutos Pvm 1.12.2020
		Hyv. L. Lahti	Pvm P. Paavilainen