



TOHLOPPI

TOHLOPINRANTA

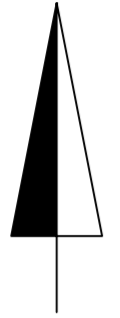

w+105.48 30.3.2016  
w+105.53 11.4.2016

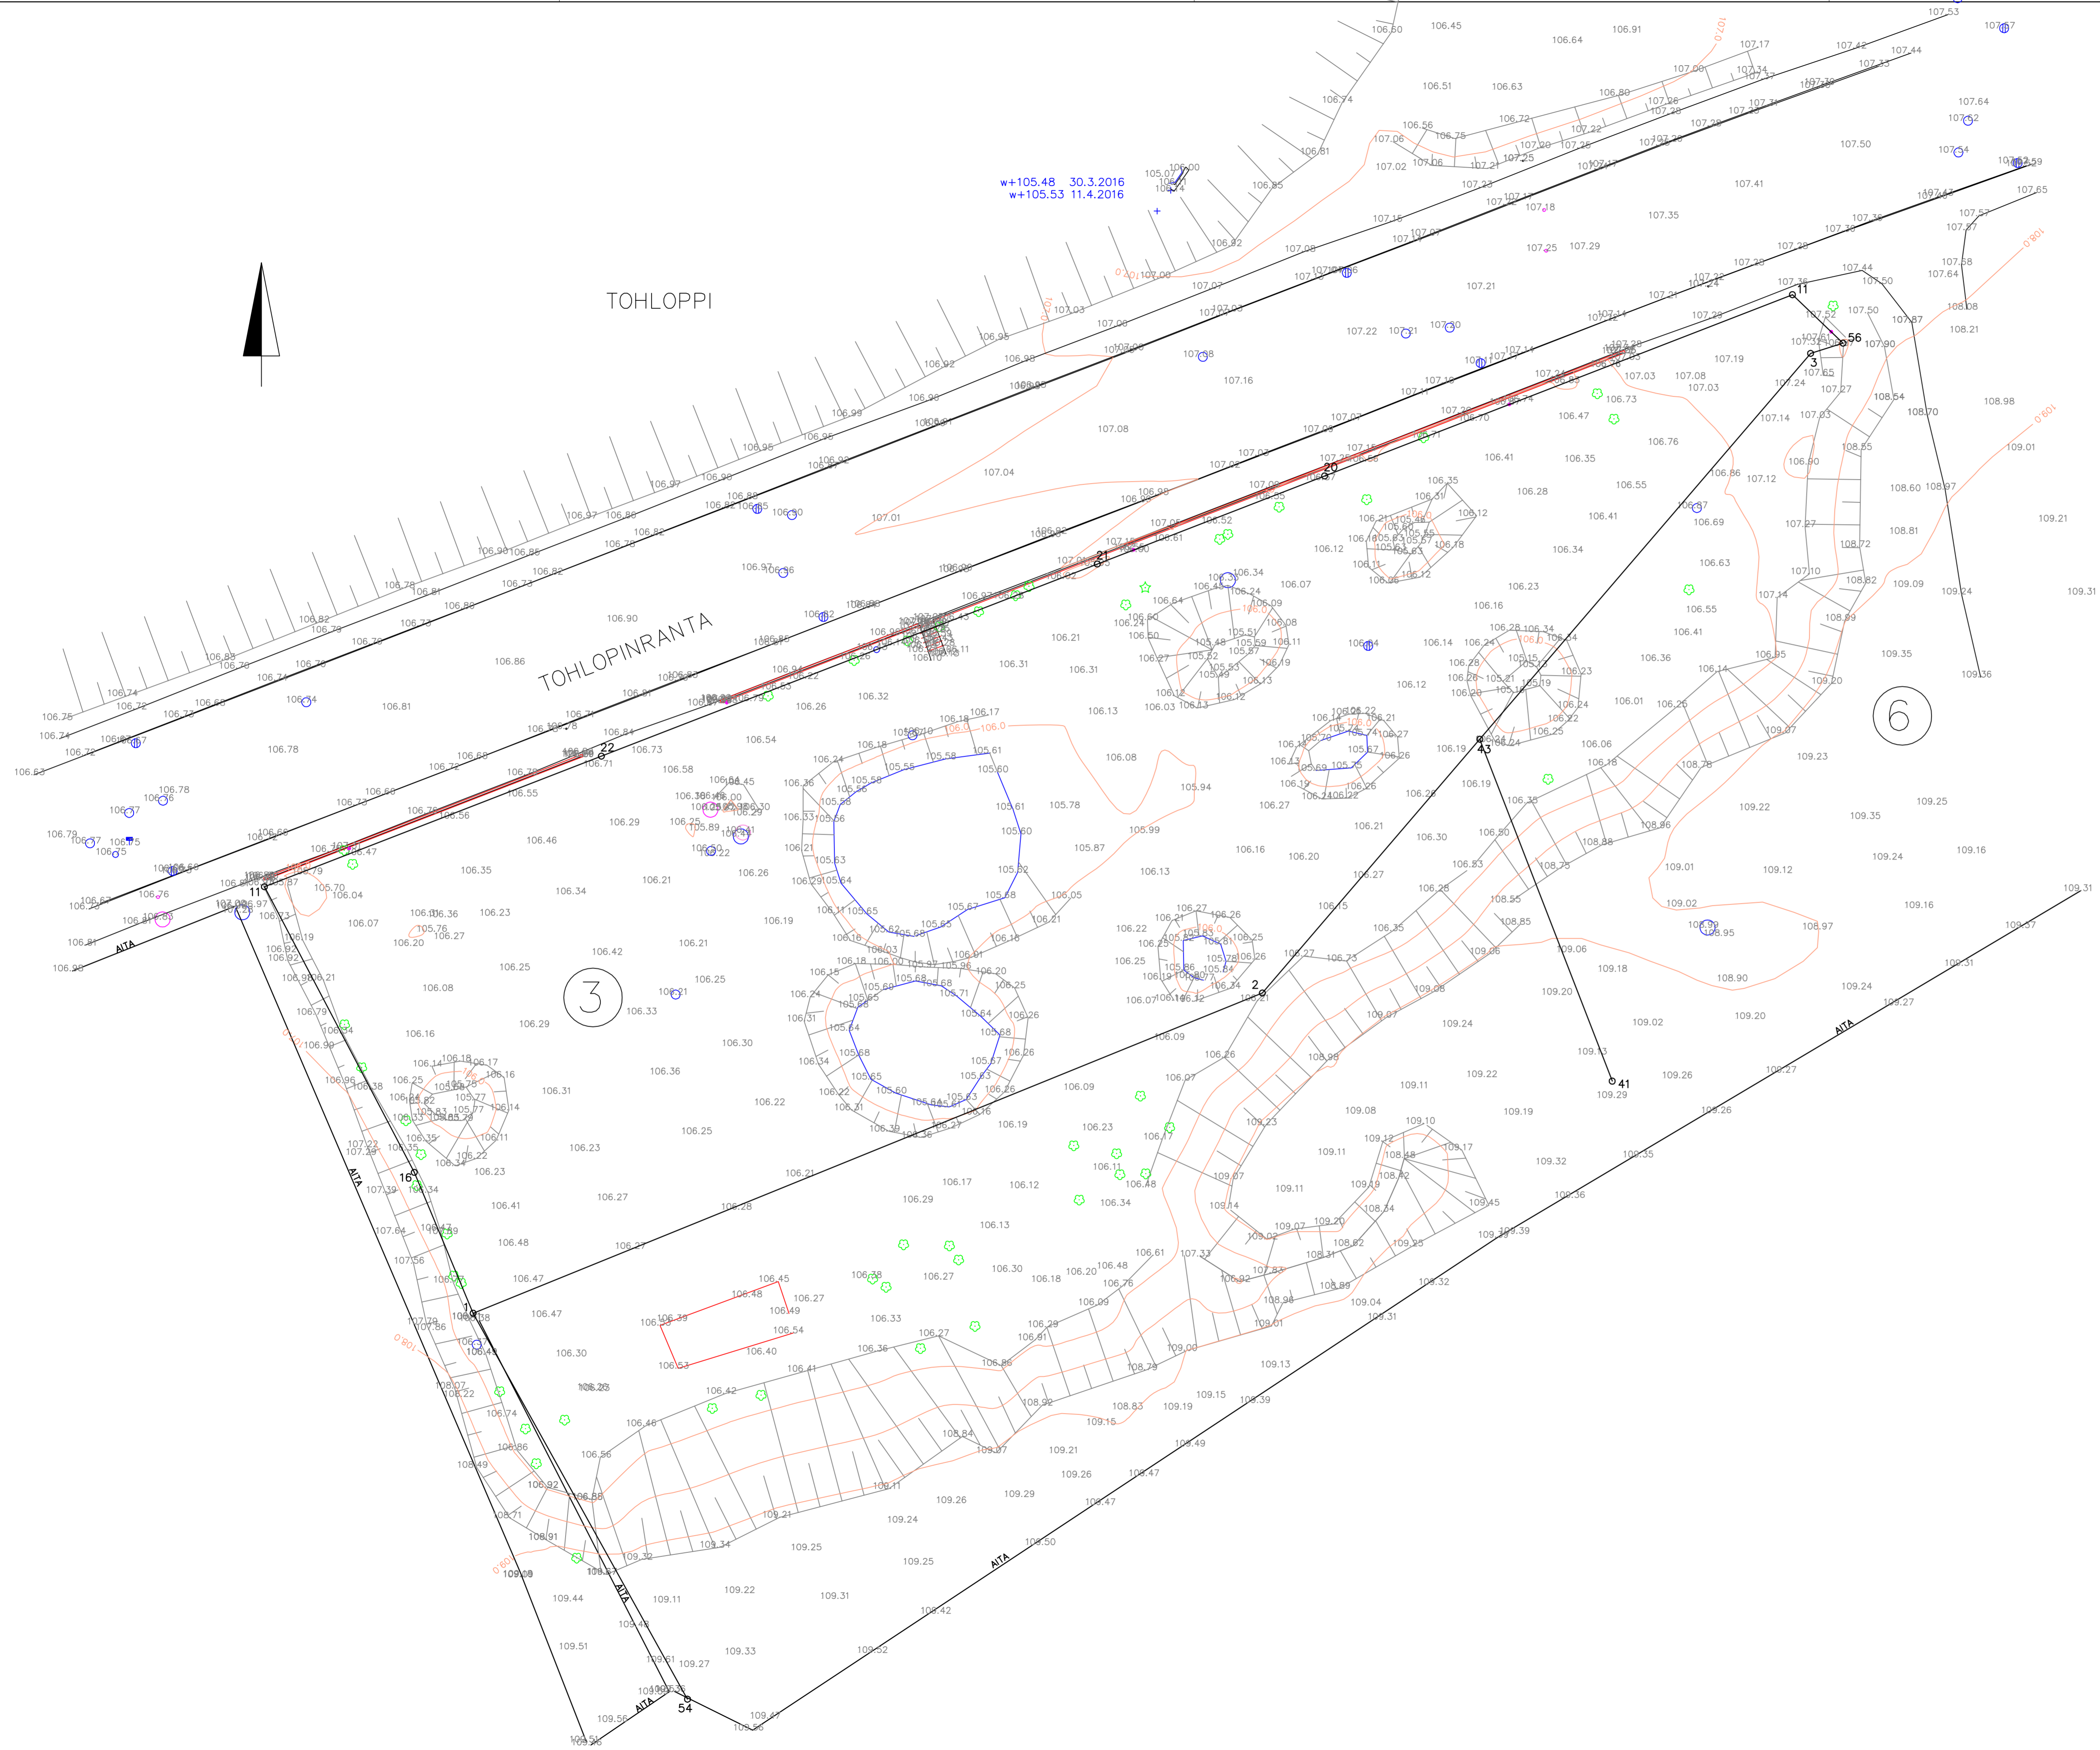

SARJELOPPINEN +108.4

Kaupunginosa / kyla	Kortit / Tila	tohti / Rind	Arviointitilaisuus
EPILANHARJU	1204	3	
Paikannimisella viite			Projektin nimi
TOHLOPINRANTA			KARTOITUS
Projektin TOHLOPINRANTA			Projektin sisalto
33270 TAMPERE			MITTAVAUDET
			PINTAVAANITUS JA KARTOITUS
			1:200
<b>GEOPALVELU OY</b>			
Mikkolantie 11 33470 Ylöjärvi P. (03)2767200 suunnittelu@geopalvelu.fi			
suunnittelija	tuotantaja	suunnitteluala	työnumero
irwinvika	TK	MKT	16055
koostajamatti- ja korjaukskustelut	ETRS-GK24 /N2000	pv	05.04.2016
		projektinumero	001