



**Tesoman rautatiekorttelin
 asemakaavamuutos
 Asemakaava nro 8527
 Viitesuunnitelma
 Vaihe ennen seisaketta**

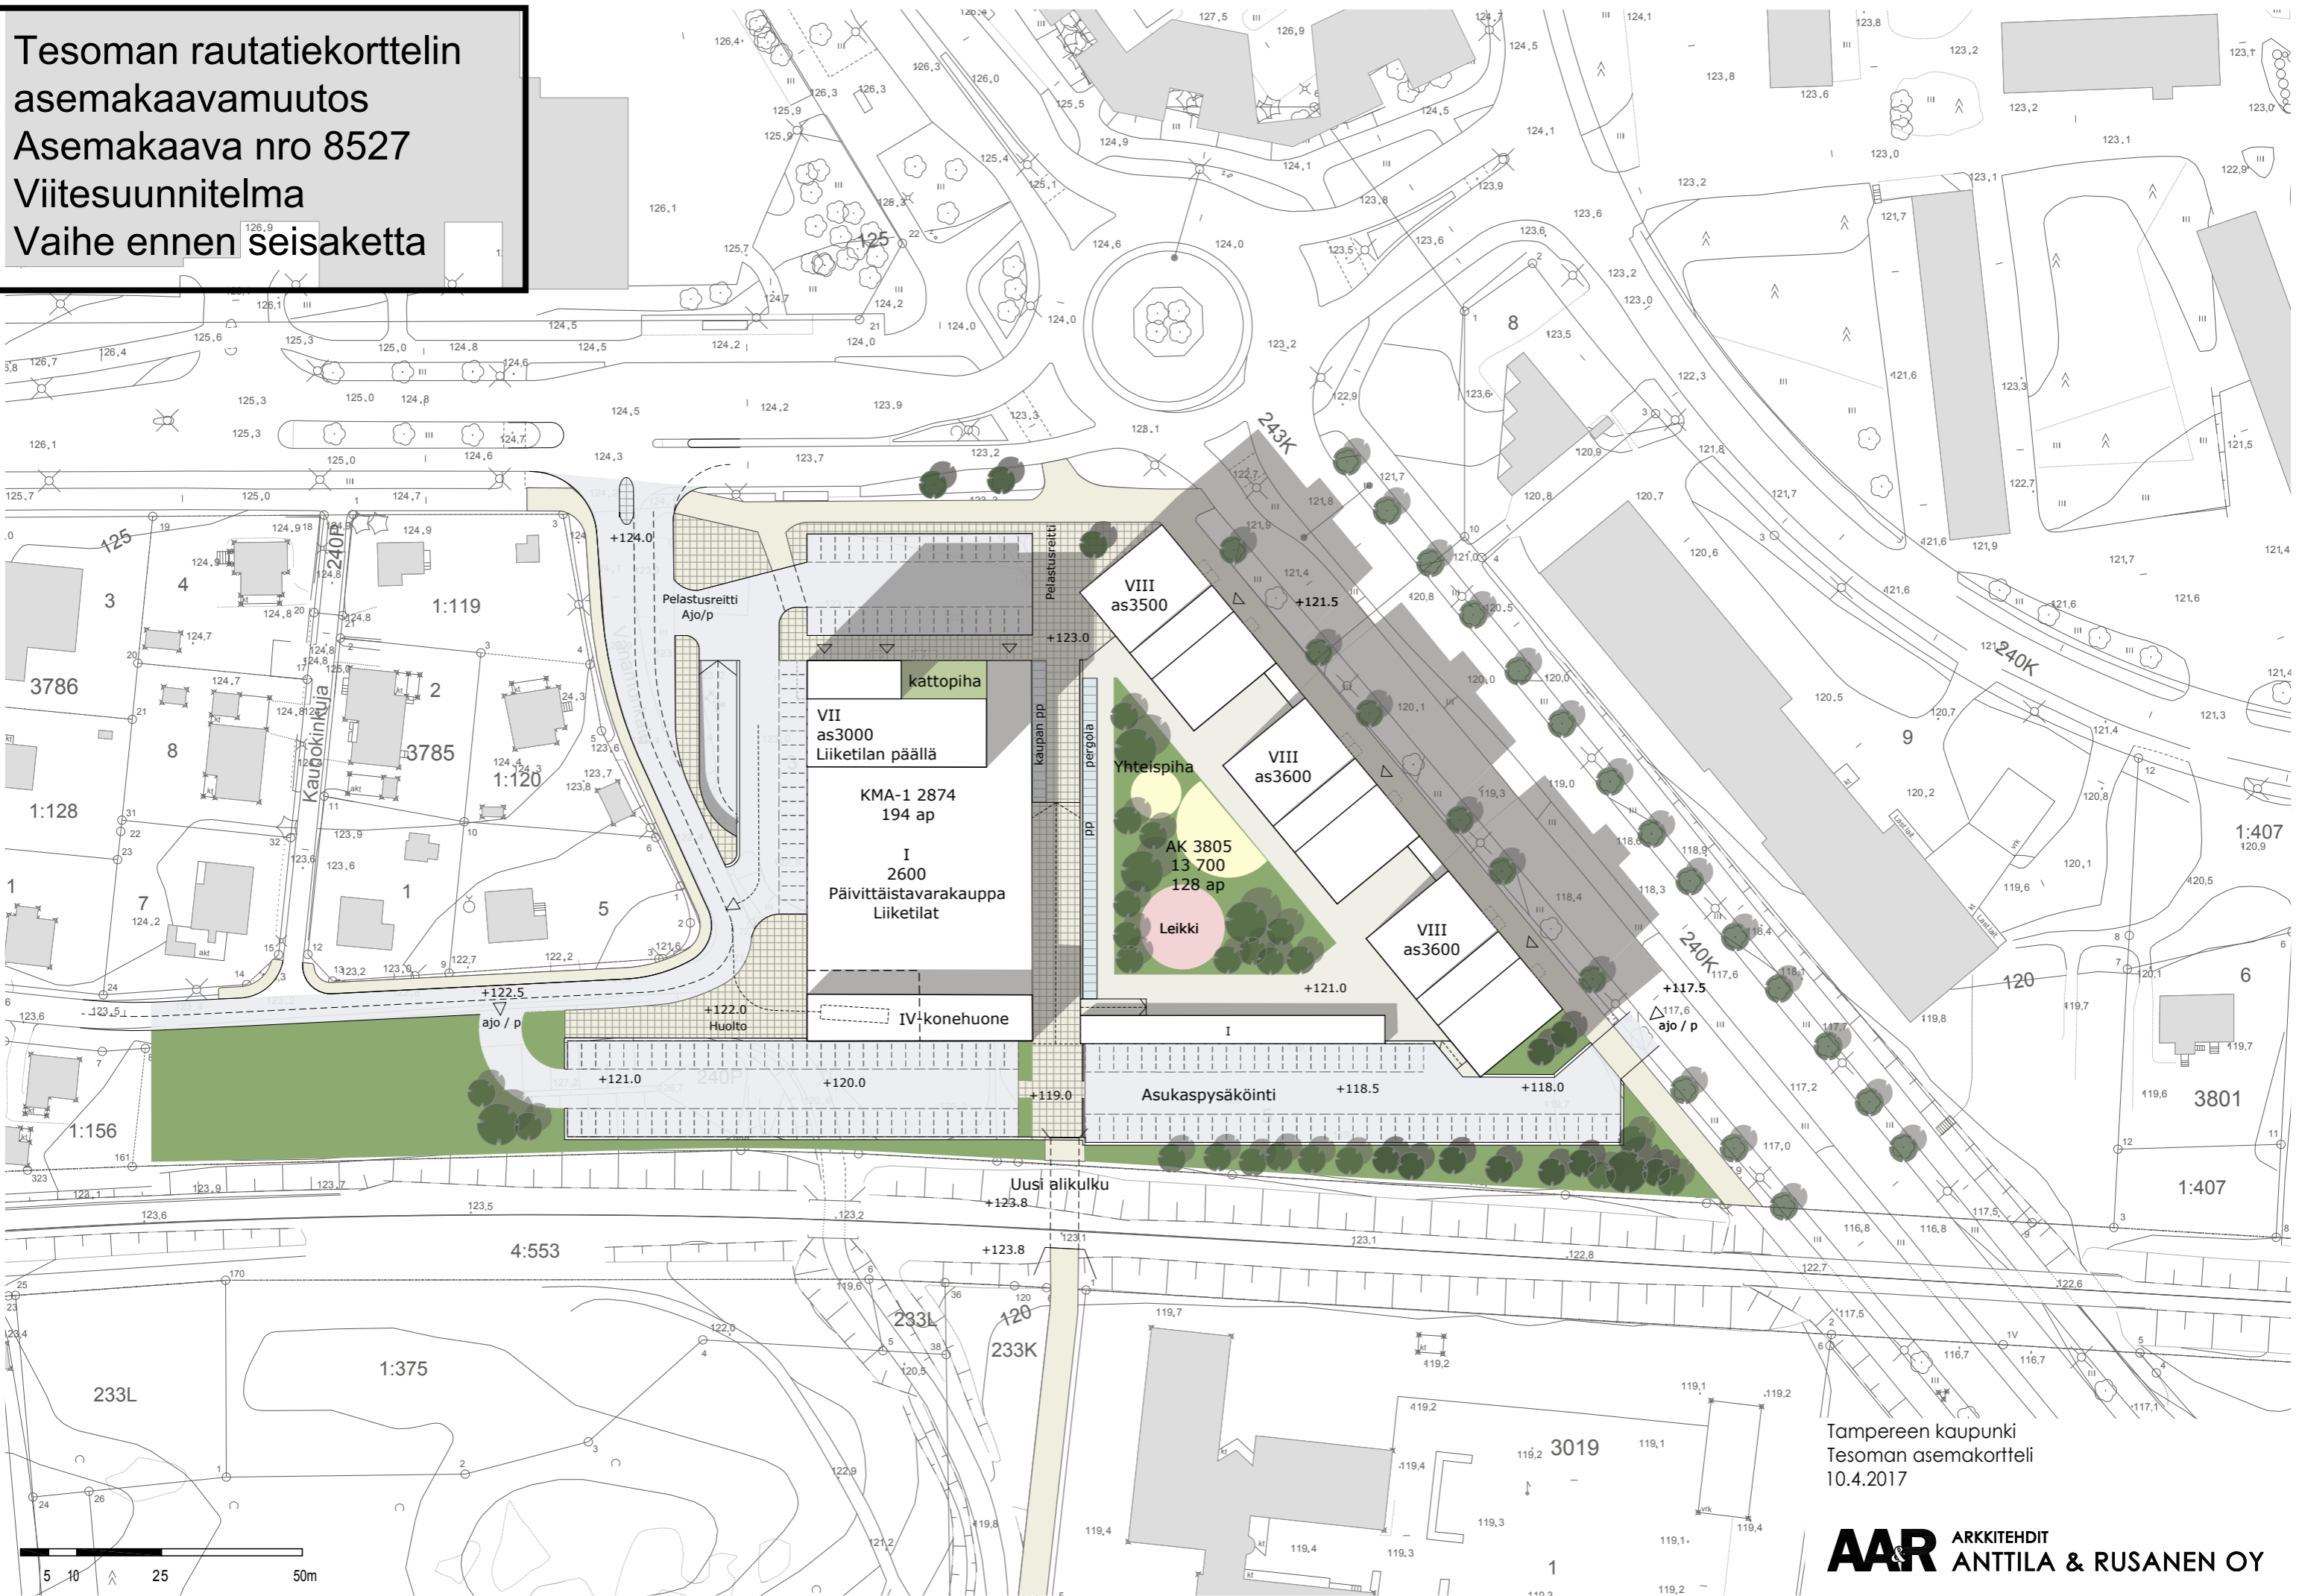


Tampereen kaupunki
 Tesoman asemakortteli
 10.4.2017

**Tesoman rautatiekorttelin
 asemakaavamuutos
 Asemakaava nro 8527
 Viitesuunnitelma
 I vaiheen seisake nykyisen raiteen
 pohjoispuolella**

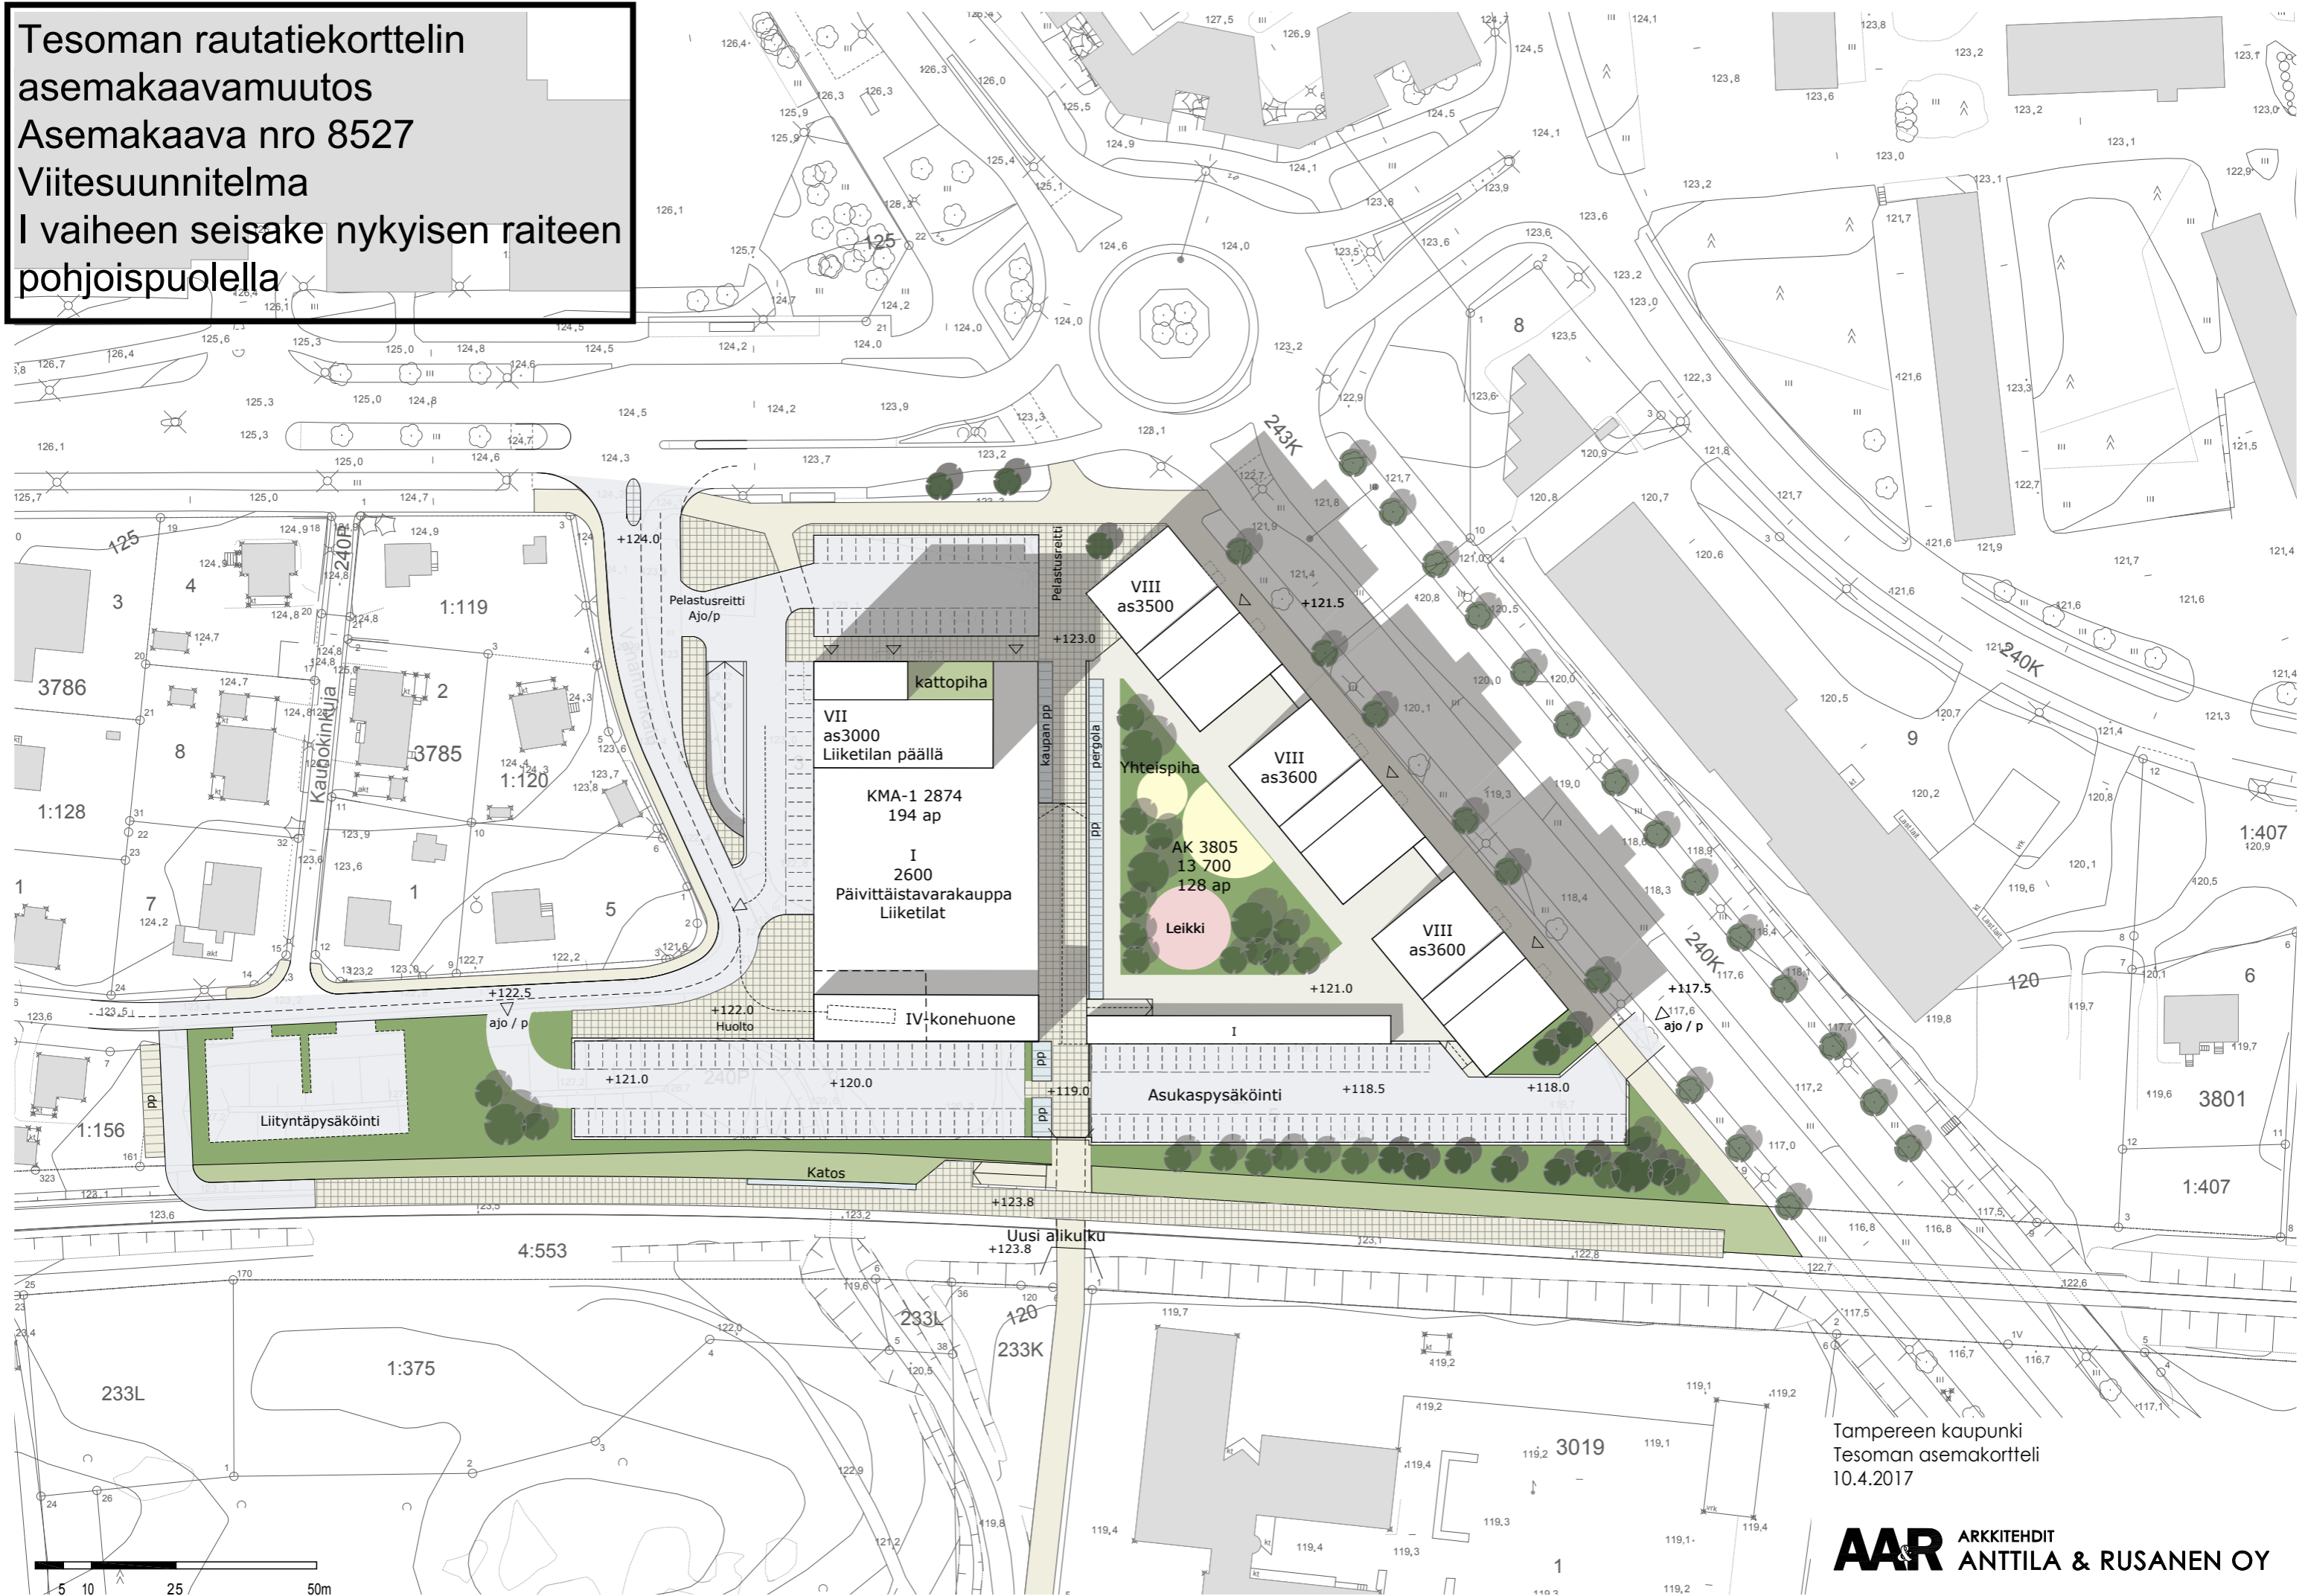

Tampereen kaupunki
 Tesoman asemakortteli
 10.4.2017

Tesoman rautatiekorttelin
 asemakaavamuutos
 Asemakaava nro 8527
 Tavoitevaiheen seisake; lisäraide on
 rakennettu ja kauppa on laajennettu
 laituriiin kiinni

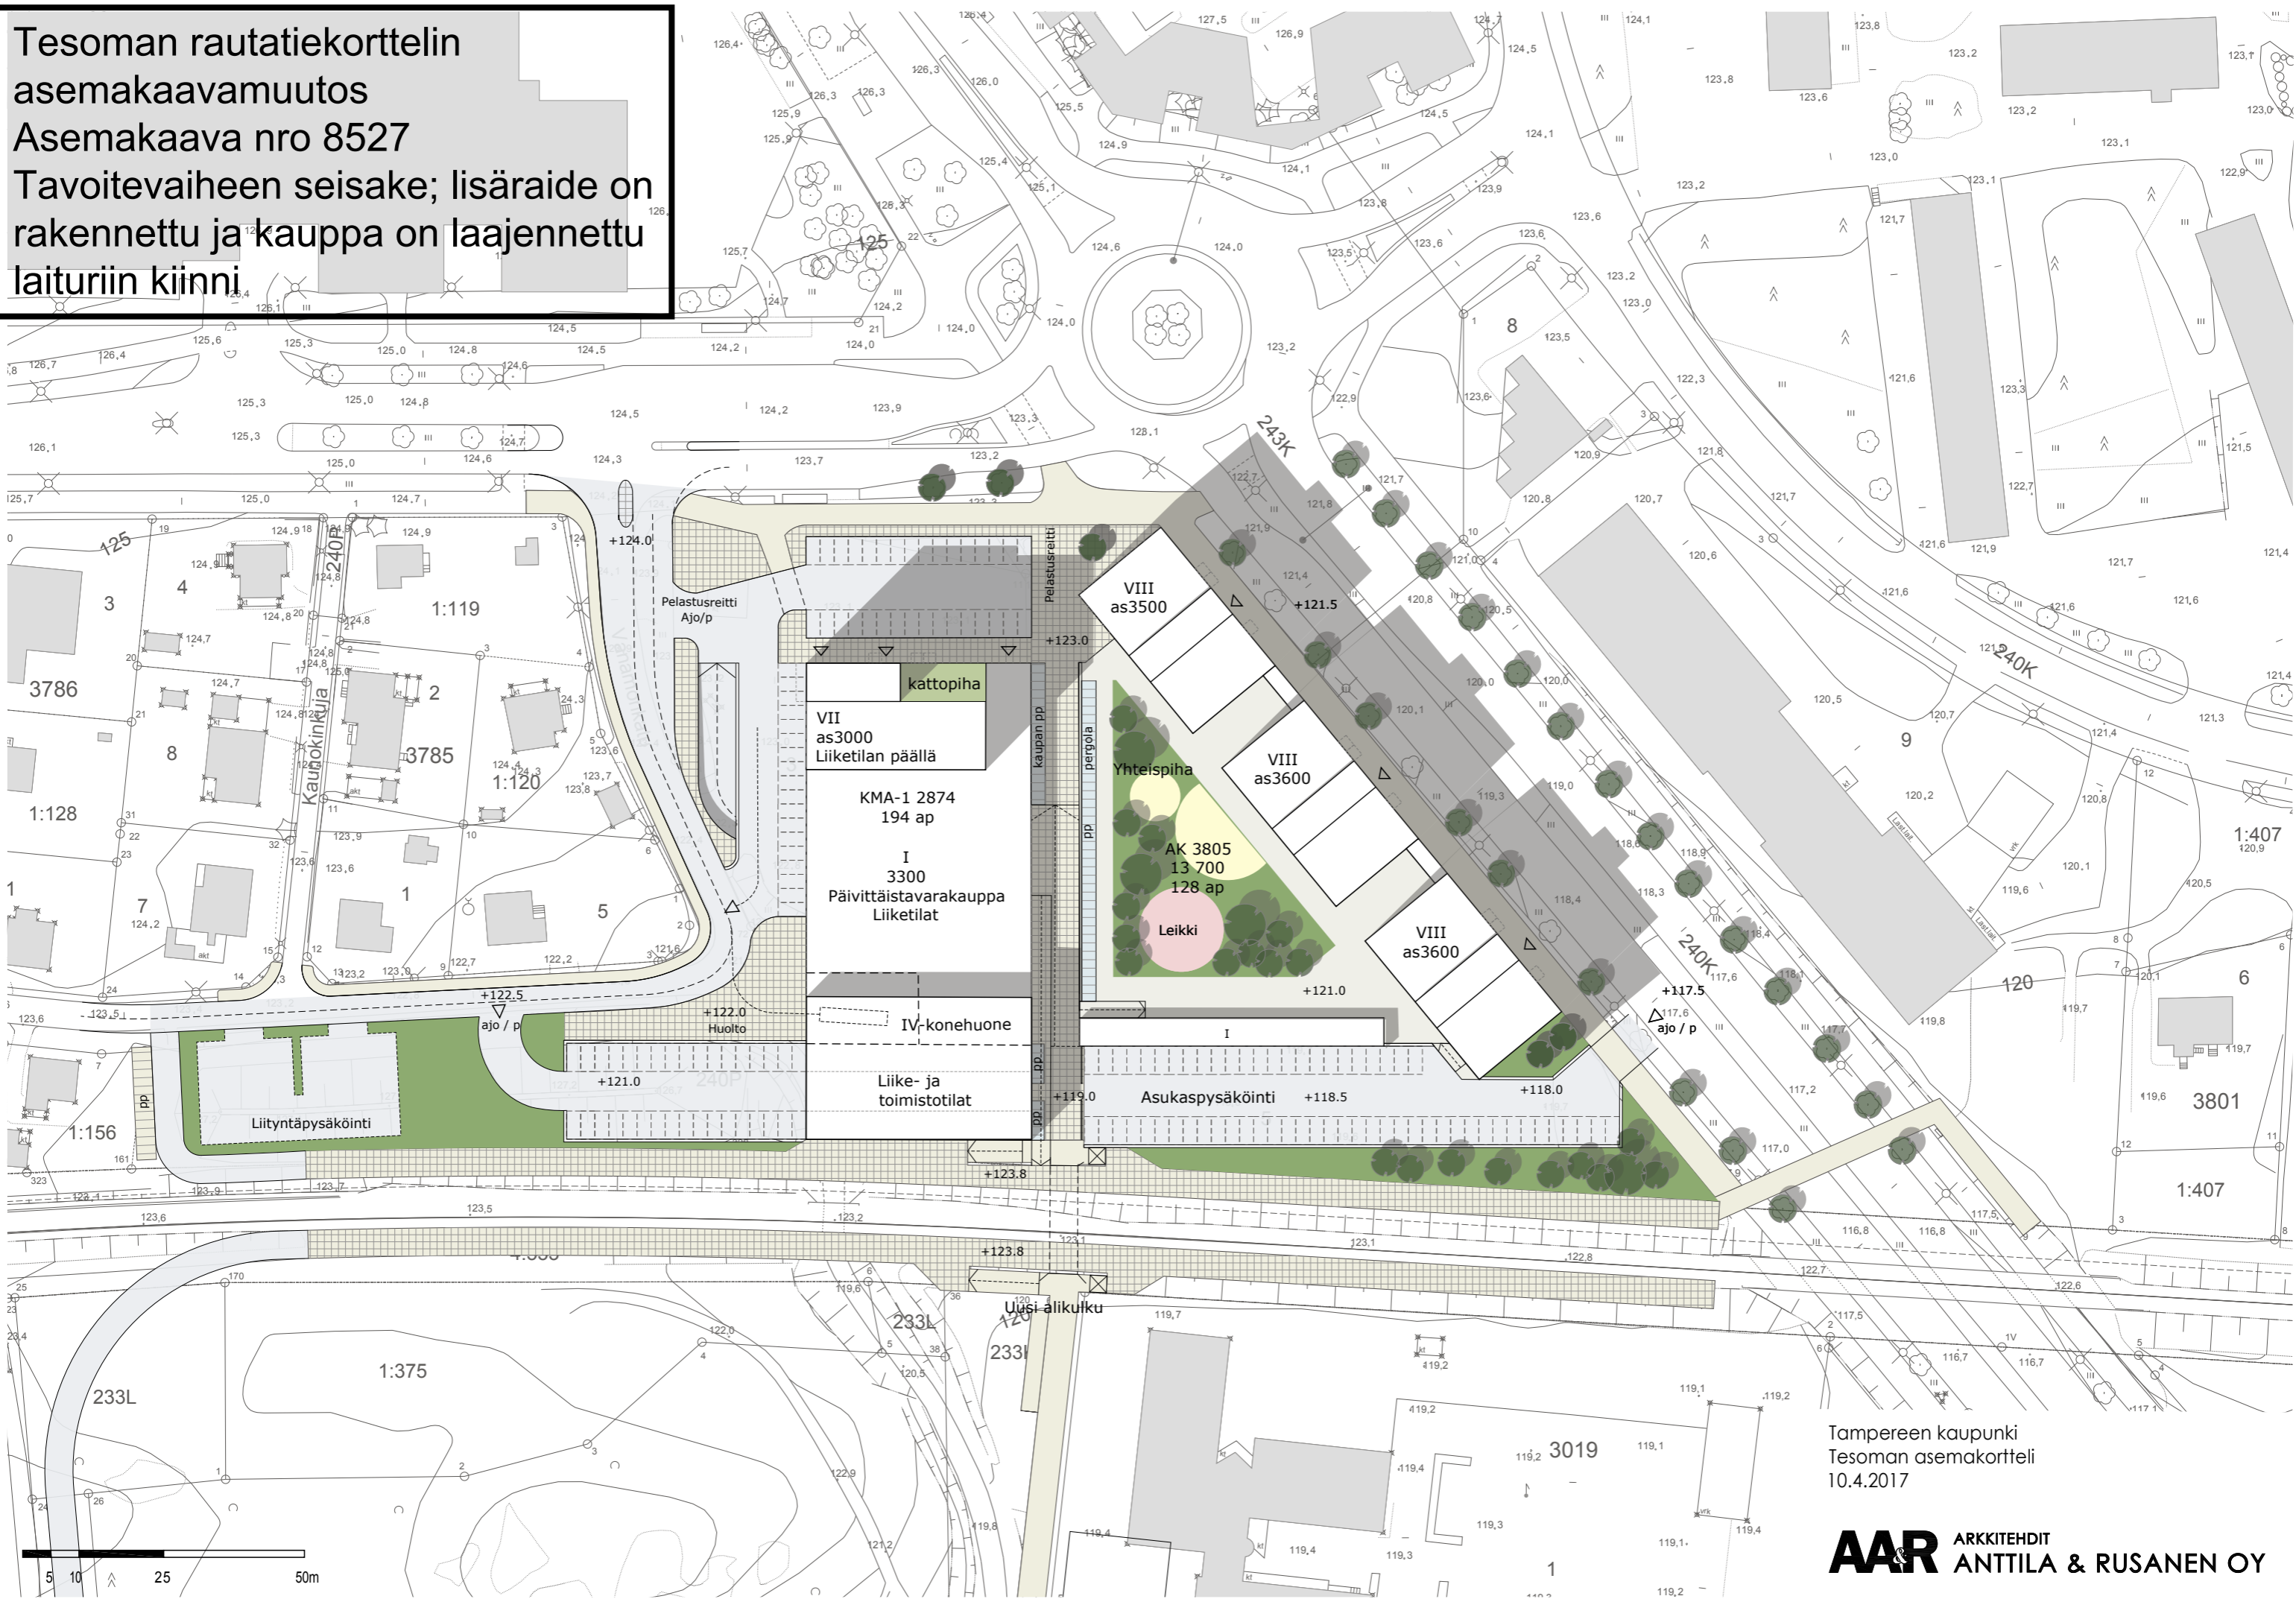

Tampereen kaupunki
 Tesoman asemakortteli
 10.4.2017

AAR ARKKITEHDIT
 ANTILA & RUSANEN OY

Asemakaava nro 8527
Havainnekuva luoteesta
I vaiheen seisake





Asemakaava nro 8527
Havainnekuva lounaasta
I vaiheen seisake

Asemakaava nro 8527
Katunäkymä Tesomankadun varresta

