


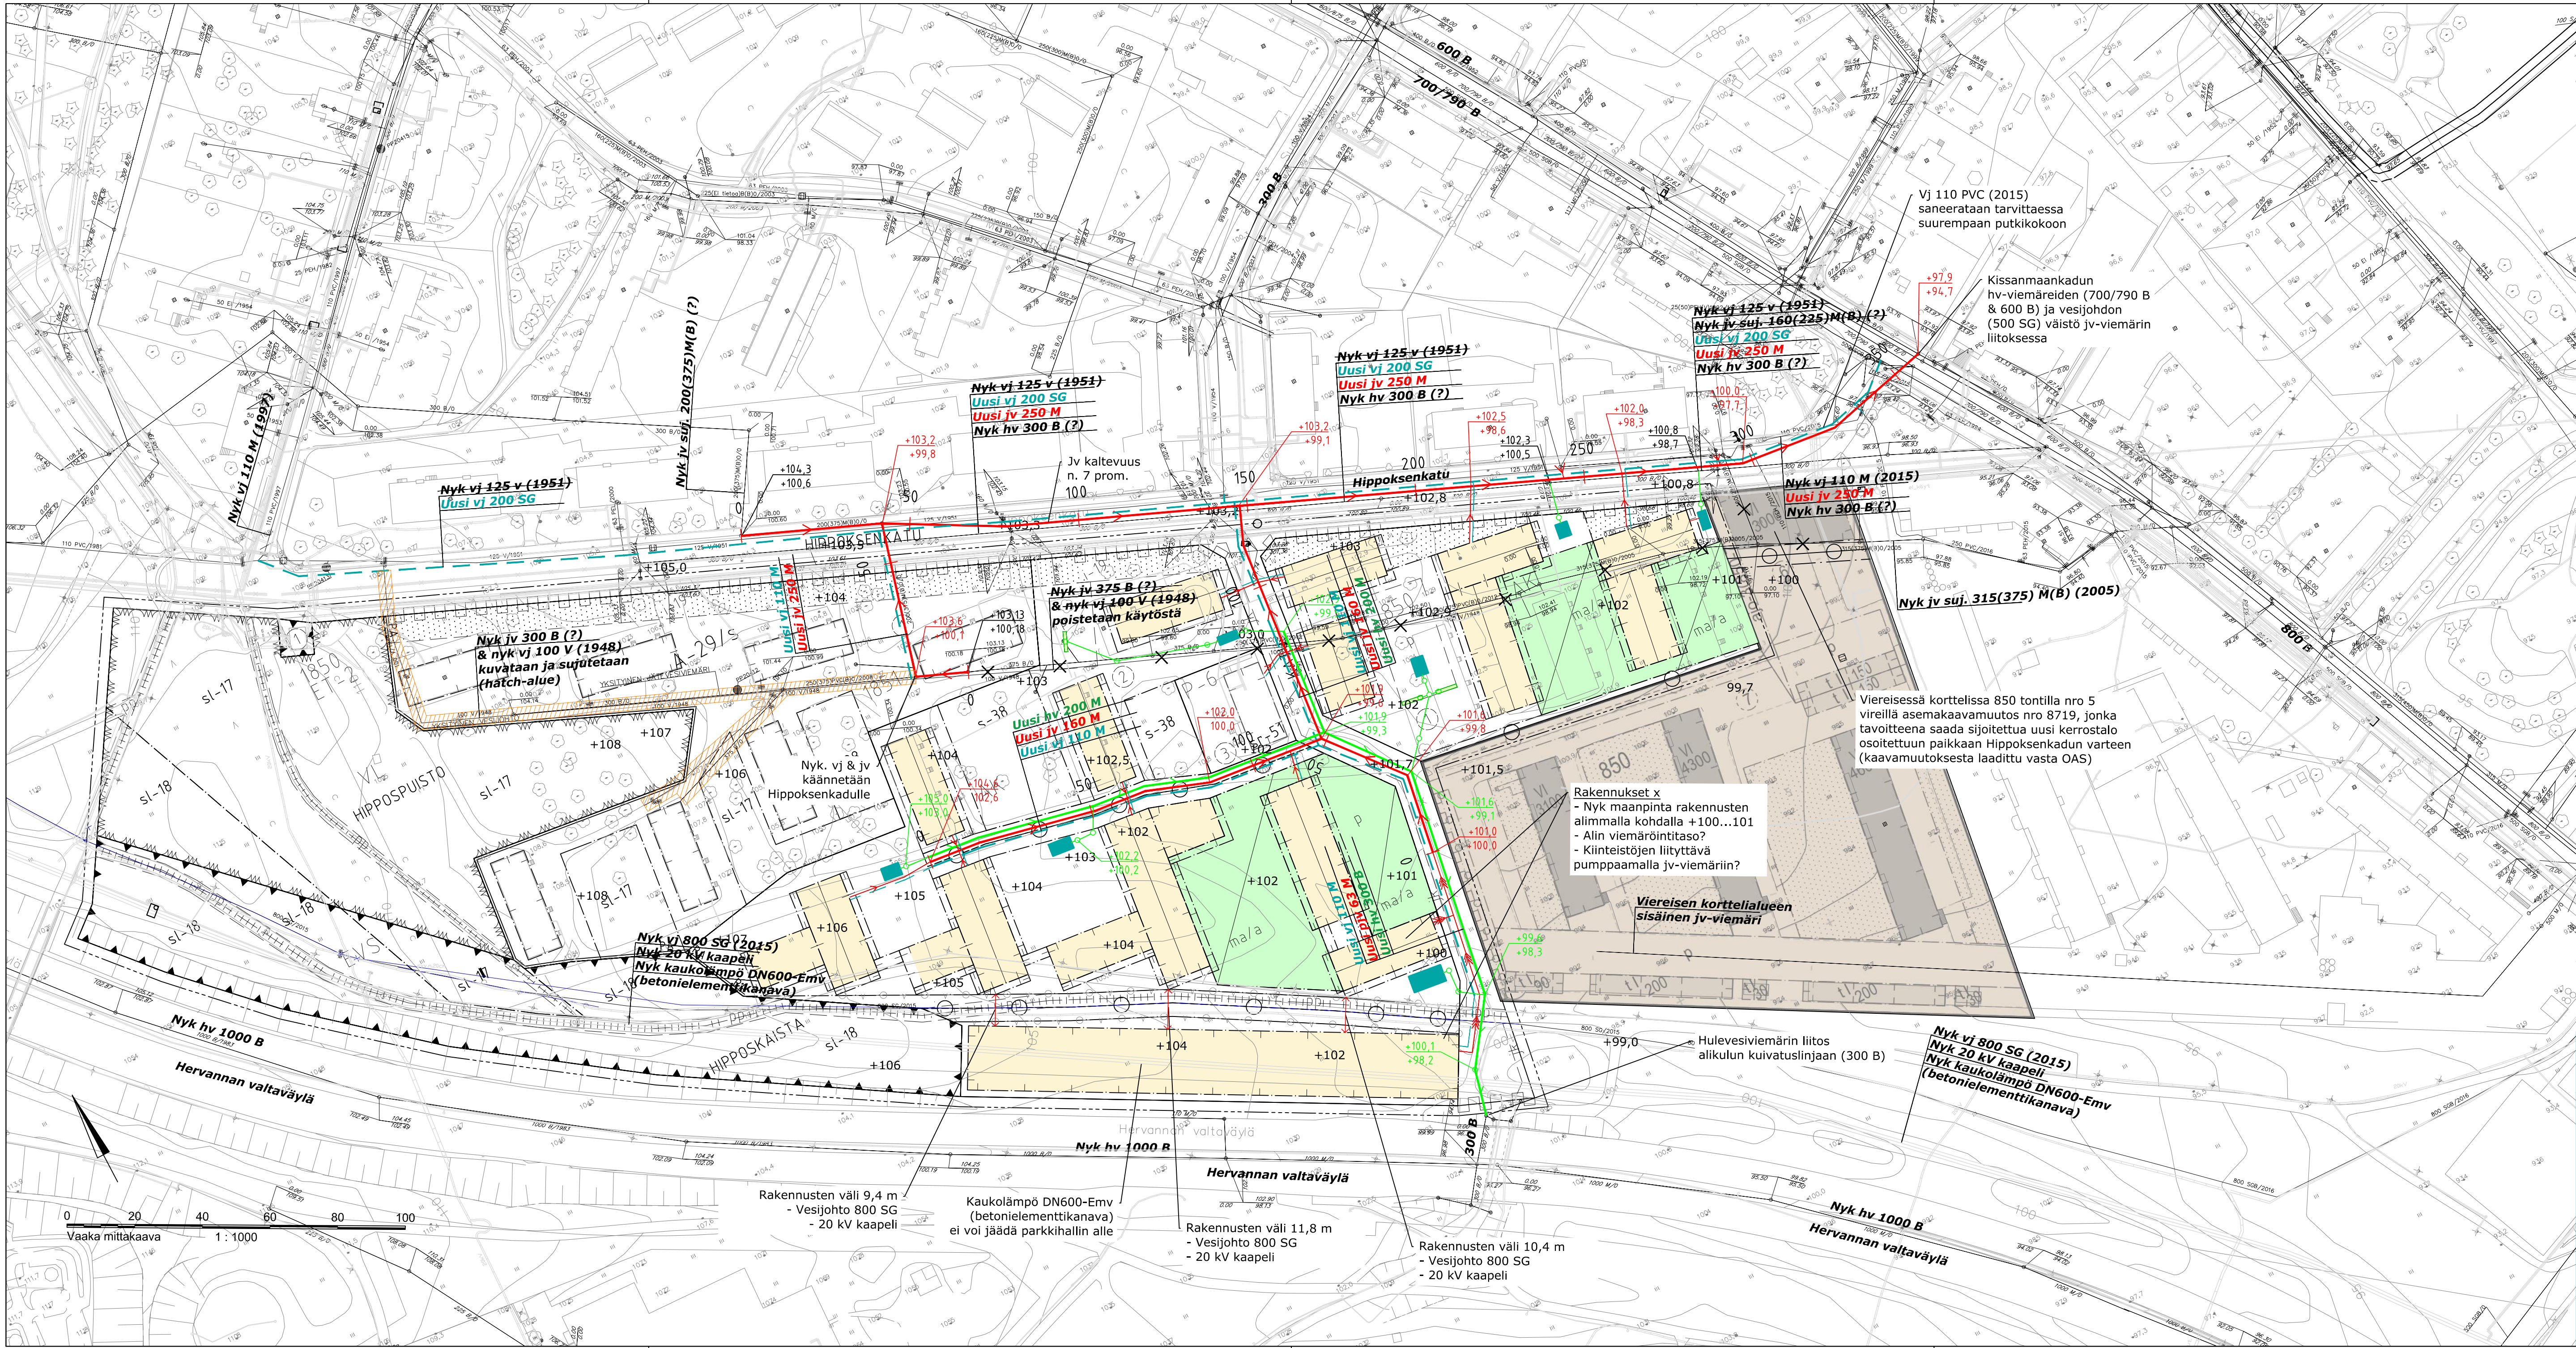

Merkintöjen selitykset:

- Jätevesiviemäri, uusi
- Vesijohto, uusi
- Hulevesiviemäri, uusi
- Hulevesien viivytysrakenteet (kiinteistöjen hulevesien hallintaan, kuvattu tarkemmin erillisessä hulevesien hallintasuunnitelmassa)
- Sujustamalla saneerattava nykyinen jätevesiviemäri/vesijohto
- Käytöstä poistuva vesihuoltolinja

Jätevesiviemärin minimilaltevuutena on käytetty suunnitelmassa 7 promillea.

Alueella säilyvän P-6 rakennuksen vj- ja jv-tonttiliitosten paikka kartoitetaan ja liitokset uusitaan.

LUONNOS
SUUNNITELMAN KOORDINAATTIJÄRJESTELMÄ GK24 JA N2000



Tampereen kaupunki

HIPPOSKYLÄN VESIHUOLLON YS

HIPPOSKYLÄ

YLEISSUUNNITELMA

ASEMAPIIRUSTUS VE1 1:1000

RAMBOLL

Ramboll Finland Oy
PL 718
Pakkahuoneenaukio 2
33101 Tampere
puh. 020 755 611

Piirt.

Suunn.

Tark.

Lassi Lahti

Lassi Lahti

Jani Tuovinen



TAMPEREEN VESI

Hyv.

Pvm.

Piirt.

Suunn.

Tark.

Pvm.

Korvaa piir.n:o

Ark.n:o

Piir.n:o

x/xxxxx/xx