


MERKINTÖJEN SELITYS:

- PYÖRÄILYN PÄÄREITTI, seudullinen, nykyinen
- PYÖRÄILYN PÄÄREITTI, alueellinen, nykyinen
- PYÖRÄILYN ALUEREITTI, nykyinen
- PYÖRÄILYN LÄHIREITTI, nykyinen
- JALKAKÄYTTÄVÄ, nykyinen
- - - PUUSTOKÄYTTÄVÄ, nykyinen
- - - LATU, nykyinen
- POLKU, nykyinen
- BUSSIREITTI, LINJANRO, nykyinen
- PYSÄKKI, nykyinen

- KOKOOJAKATU, nykyinen
- TONTTIKATU, nykyinen
- - - PIHAKATU, nykyinen

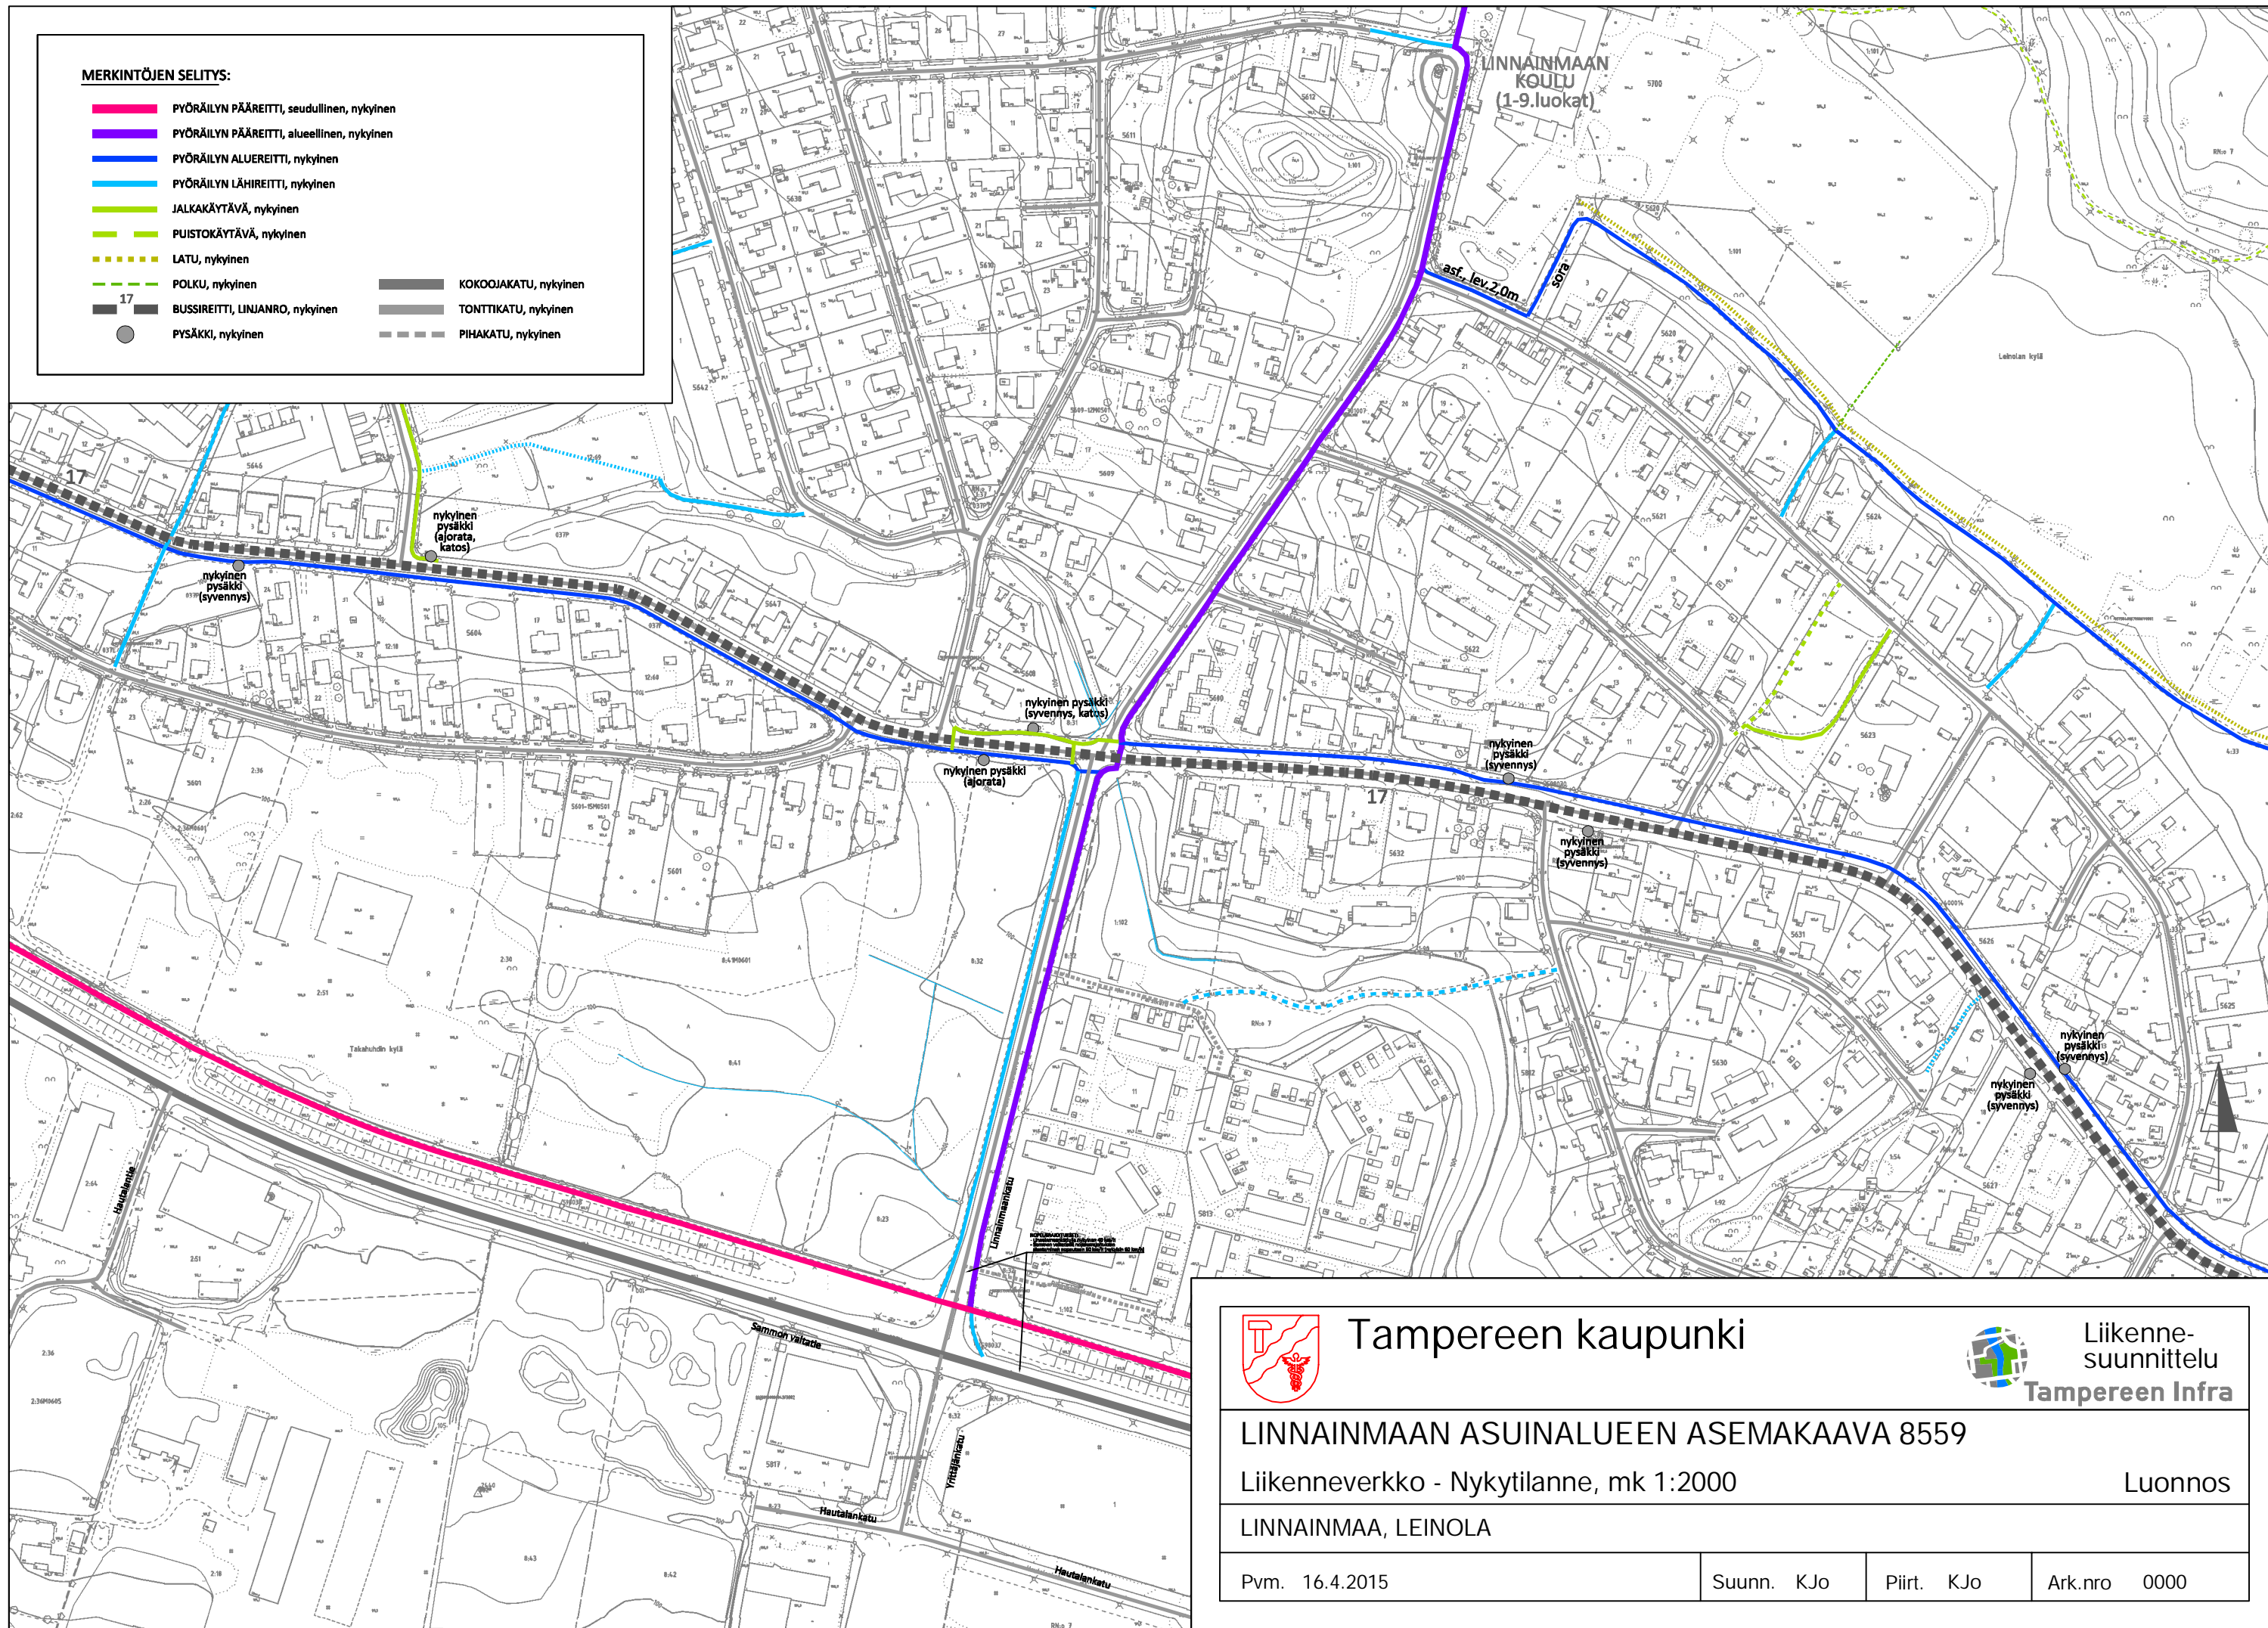

Tampereen kaupunki



Liikenne-
suunnittelu
Tampereen Infra

LINNAINMAAN ASUINALUEEN ASEMAKAAVA 8559

Liikenneverkko - Nykytilanne, mk 1:2000

Luonnos

LINNAINMAA, LEINOLA

Pvm. 16.4.2015


Suunn. KJo

Piirt. KJo

Ark.nro 0000

MERKINTÖJEN SELITYS:

- | | | | |
|--|--|--|--|
| | PYÖRÄILYN PÄÄREITTI, seudullinen, nykyinen | | PYÖRÄILYN PÄÄREITTI, seudullinen, uusi |
| | PYÖRÄILYN PÄÄREITTI, alueellinen, nykyinen | | PYÖRÄILYN PÄÄREITTI, alueellinen, uusi |
| | PYÖRÄILYN ALUEREITTI, nykyinen | | PYÖRÄILYN ALUEREITTI, uusi |
| | PYÖRÄILYN LÄHIREITTI, nykyinen | | PYÖRÄILYN LÄHIREITTI, uusi |
| | JALKAKÄYTTÄVÄ, nykyinen | | JALKAKÄYTTÄVÄ, uusi |
| | PUISTOKÄYTTÄVÄ, nykyinen | | POLKU, uusi |
| | LATU, nykyinen | | BUSSIREITTI, uusi, ve1 |
| | POLKU, nykyinen | | BUSSIREITTI, uusi, ve2 |
| | BUSSIREITTI, LINJANRO, nykyinen | | TONTTIKATU, nykyinen/uusi |
| | PYSÄKKI, nykyinen (harm.) /uusi (pun.) | | PIHAKATU, nykyinen/uusi |

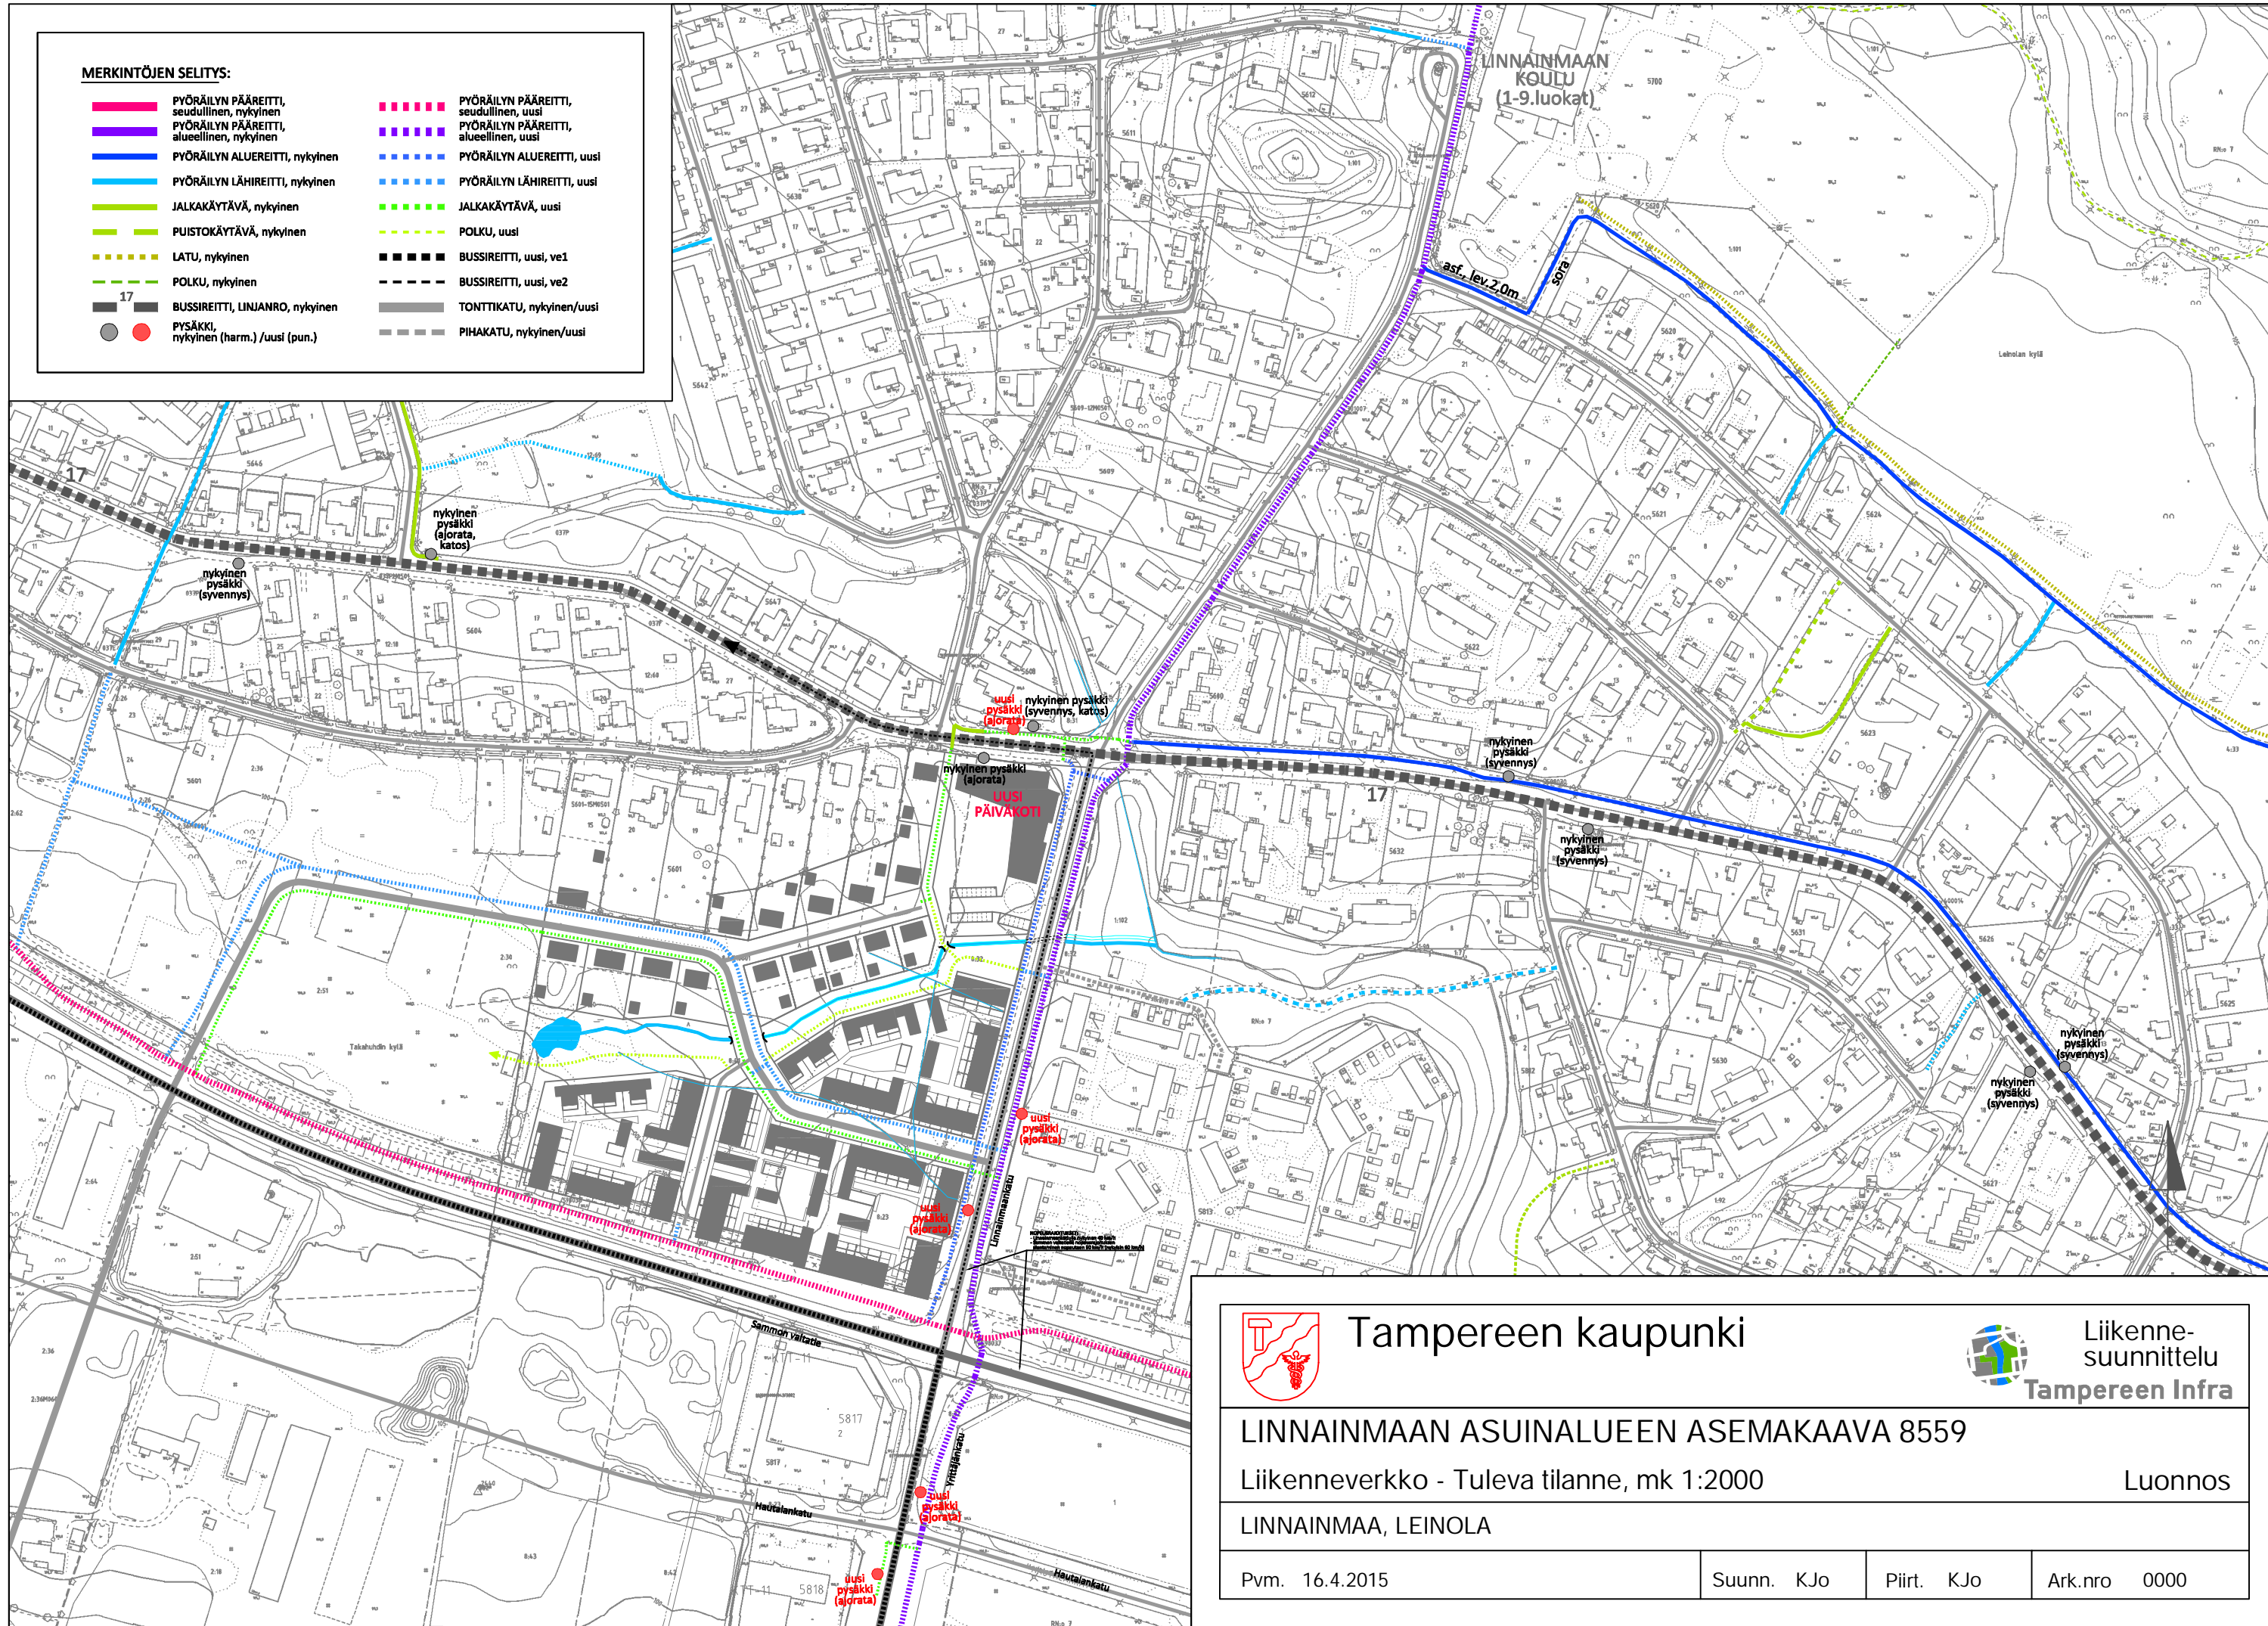

	<h1>Tampereen kaupunki</h1>		
	<h2>LINNAINMAAN ASUINALUEEN ASEMAKAAVA 8559</h2>		
Liikenneverkko - Tuleva tilanne, mk 1:2000		Luonnos	
LINNAINMAA, LEINOLA			
Pvm. 16.4.2015	Suunn. KJo	Piirt. KJo	Ark.nro 0000