


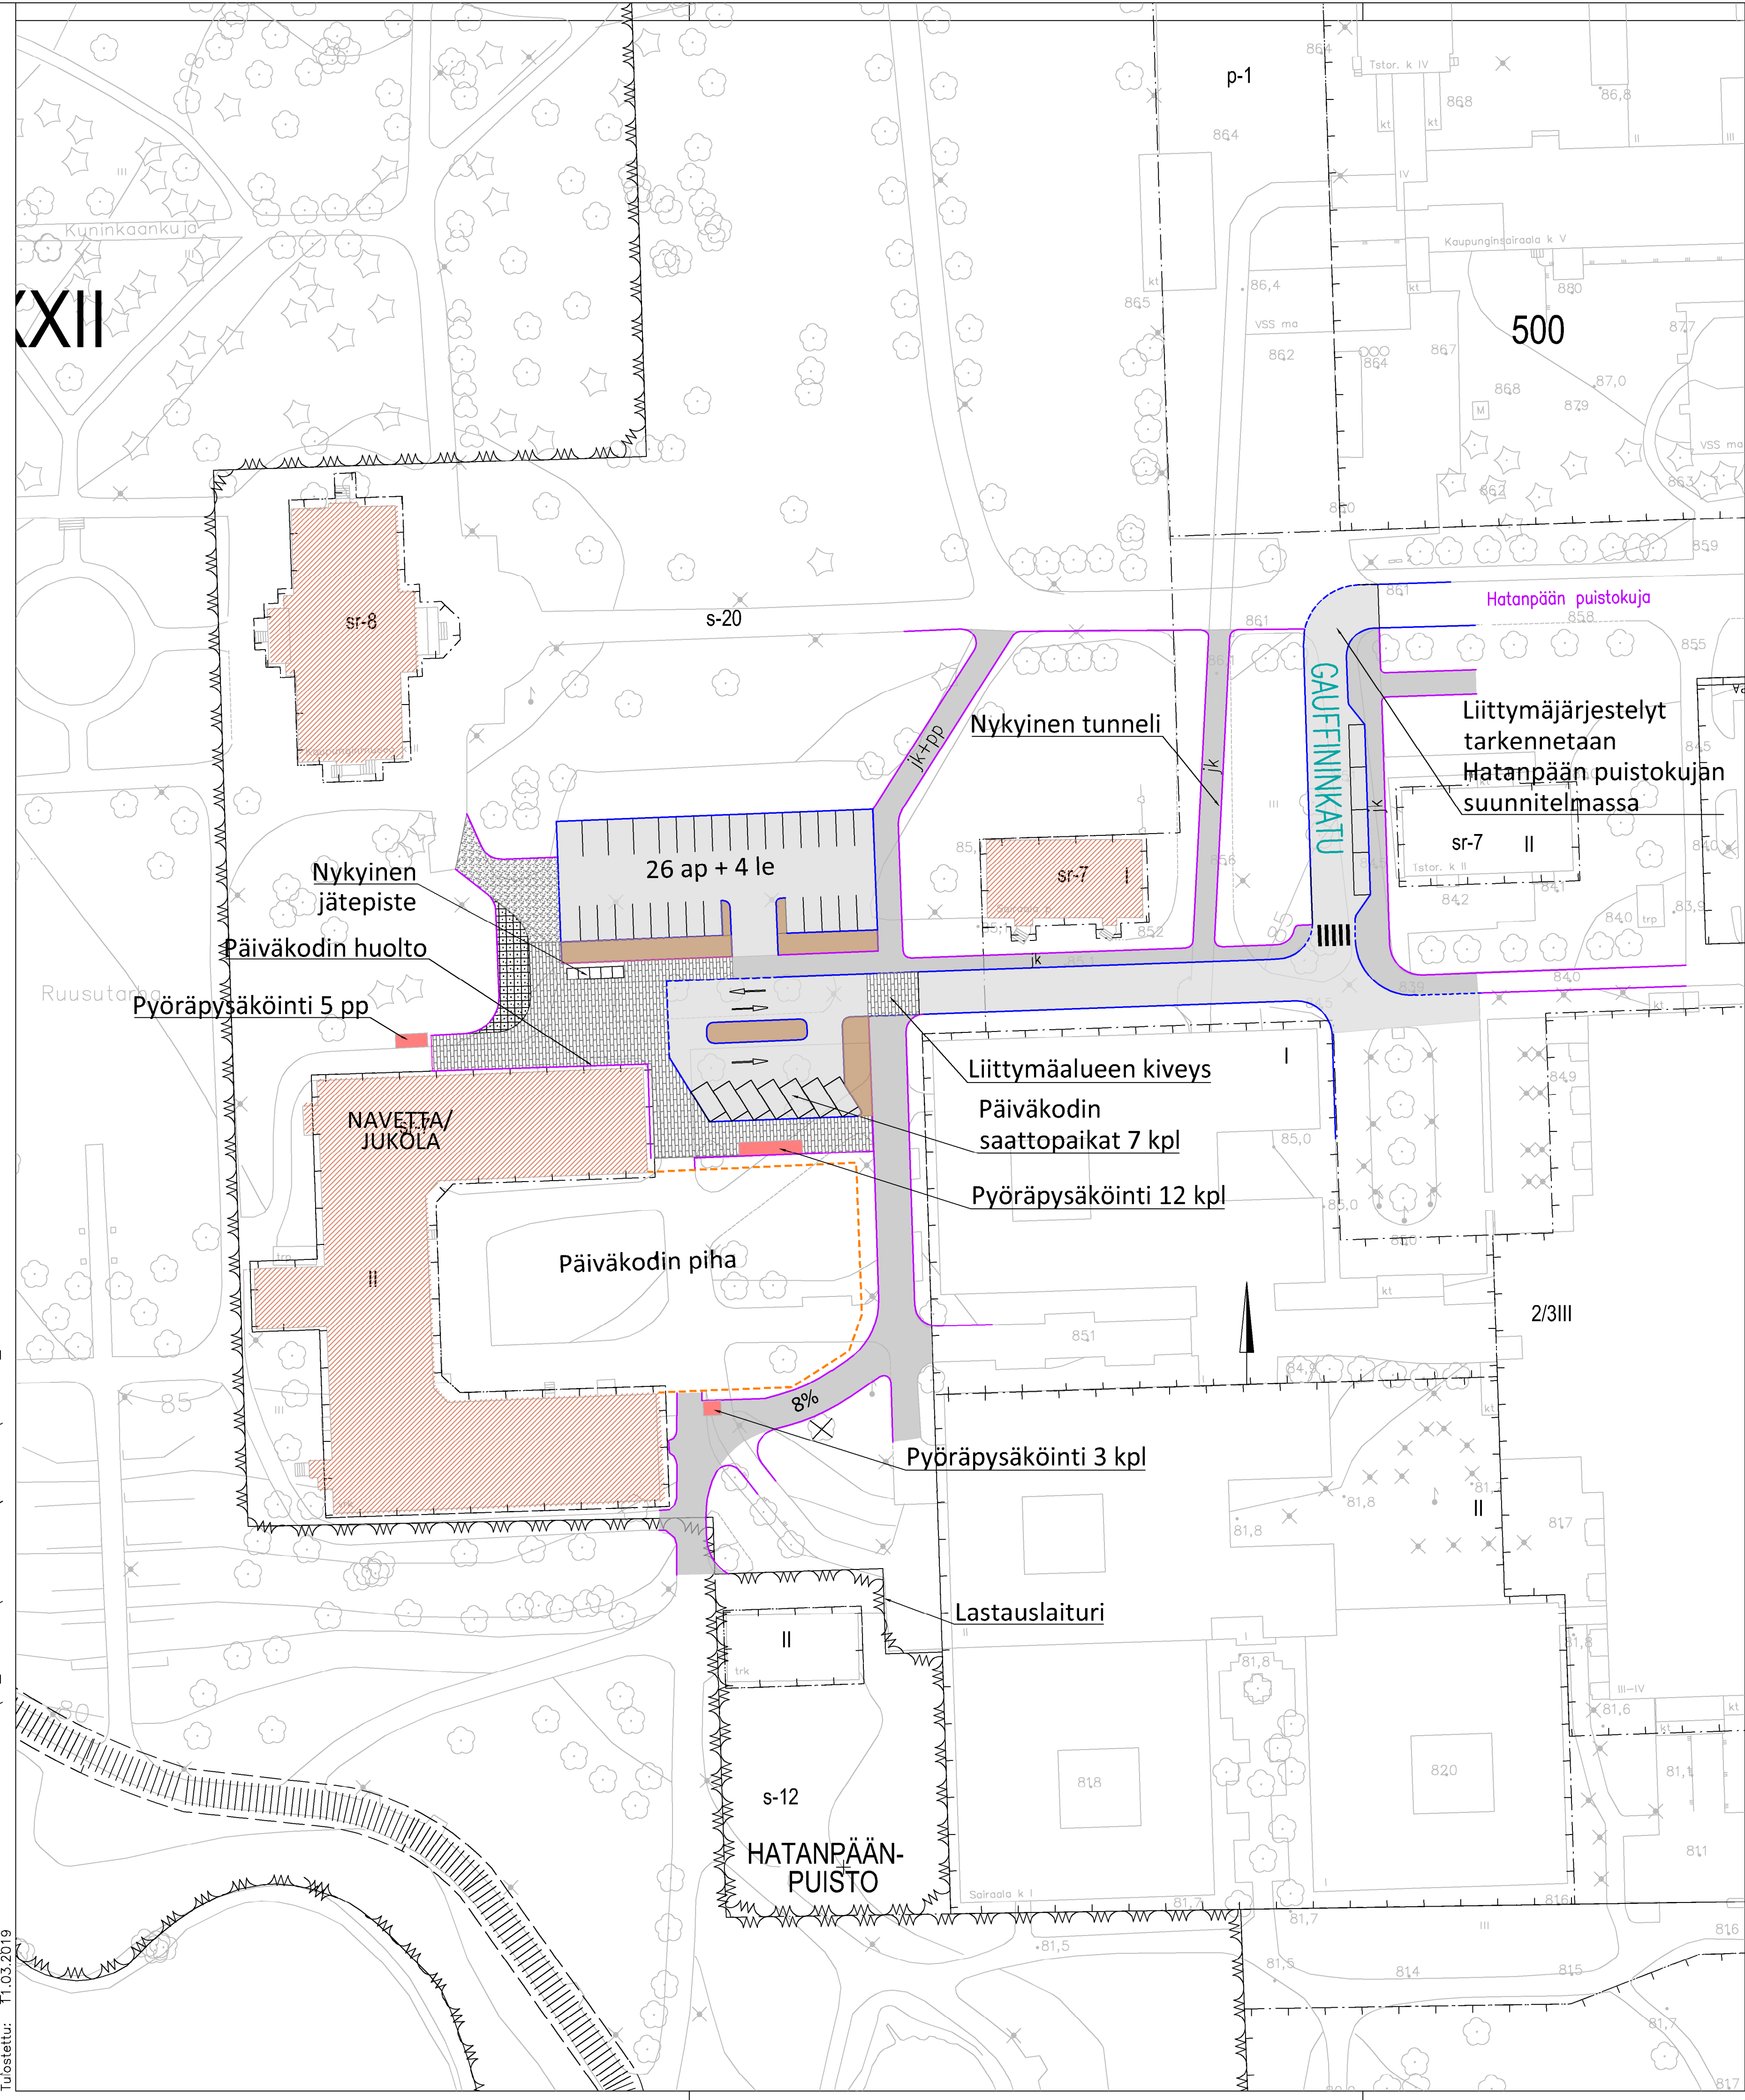


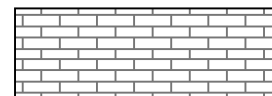
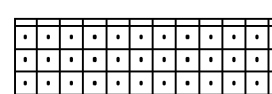



L:\PROJEKTIIT\_2019\1510047177\_HATANPÄÄN\_PÄIVÄKOTI\99\_TULOSET\PIIRUSTUKSET\VIITEKUVAT\LUONNOS\_LIIKENNE.DWG  
 Tuloslehti: 11.03.2019




MERKINTÖJEN SELITYS

-  REUNAKIVI, KORKEA / MADALLETTU
-  KEVYEN LIIKENTEEN VÄYLÄN REUNALINJA (PÄÄLLYSTEEN REUNA)
-  ASFALTIPÄÄLLYSTEINEN AJORATA
-  ASFALTIPÄÄLLYSTEINEN KEVYEN LIIKENTEEN VÄYLÄ
-  KIVITUHKAPÄÄLLYSTEINEN AJOYHTEYS/KEVYEN LIIKENTEEN VÄYLÄ
-  BETONIKIVEYS
-  RUOHOKIVEYS
-  VIHHER-/ EROTUSKAISTA

Liittymäjärjestelyt tarkennetaan Hatunpään puistokujan suunnitelmassa

SUUNNITELMAN KOORDINAATTIJÄRJESTELMÄ GK24/ N2000


 **Tampereen kaupunki** Kaupunkiympäristön kehittäminen

**GAUFFININKATU JA HATANPÄÄN PÄIVÄKOTI**

**HATANPÄÄ**

YLEISSUUNNITELMA  
KATUJÄRJESTELYT 1:500

Yllön päätös:	
Suunnittelupäällikön päätös:	§
Muutos	
Tark.	
Hyv.	
Pvm.	11.03.2019
Korvaa piir.n:o	
Ark.n:o	
Piir.n:o	

	Ramboll Finland Oy PL 718 Pakkahuoneenkukko 2 33101 Tampere puh. 020 755 611	Piirt. Tiina Sainio Suunn. Tiina Sainio Tark. Leena Manelius	
---	--	--	--