


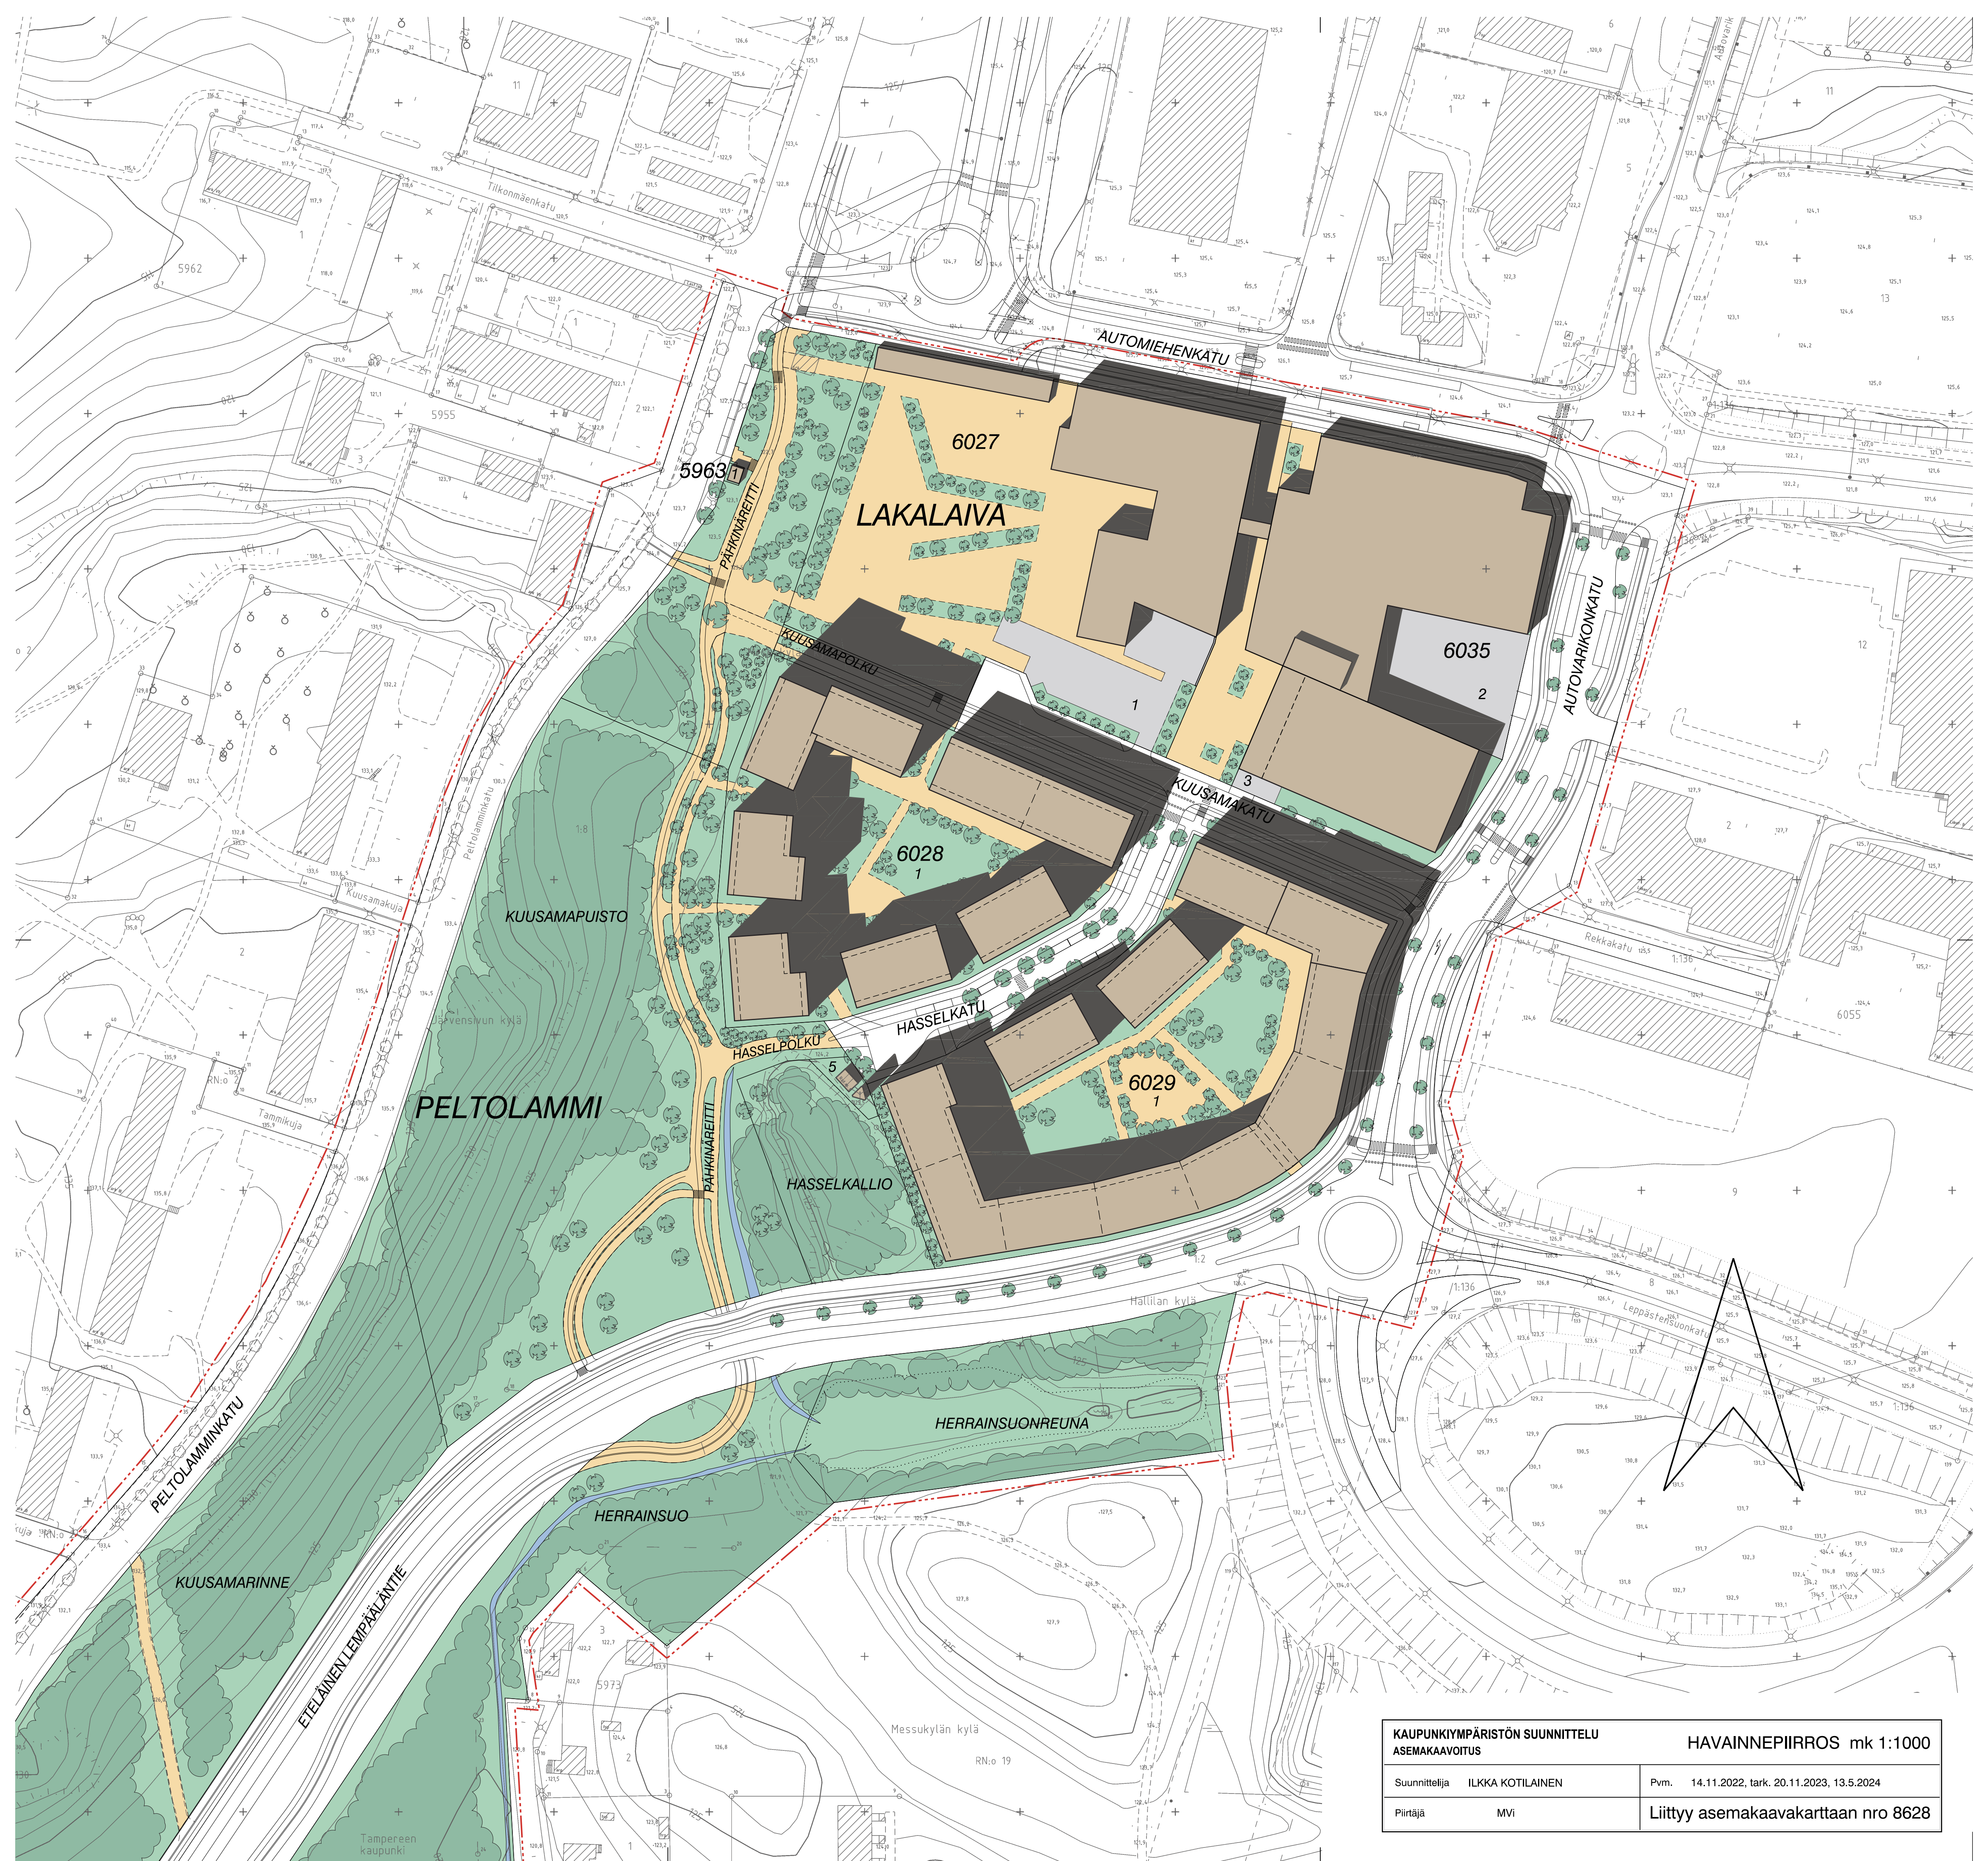

KAUPUNKIYMPÄRISTÖN SUUNNITTELU ASEMAKAAVOITUS		HAVAINNEPIIRROS mk 1:1000	
Suunnittelija	ILKKA KOTILAINEN	Pvm.	14.11.2022, tark. 20.11.2023, 13.5.2024
Piirtäjä	MVI	Liittyä asemakaavakarttaan nro 8628	