
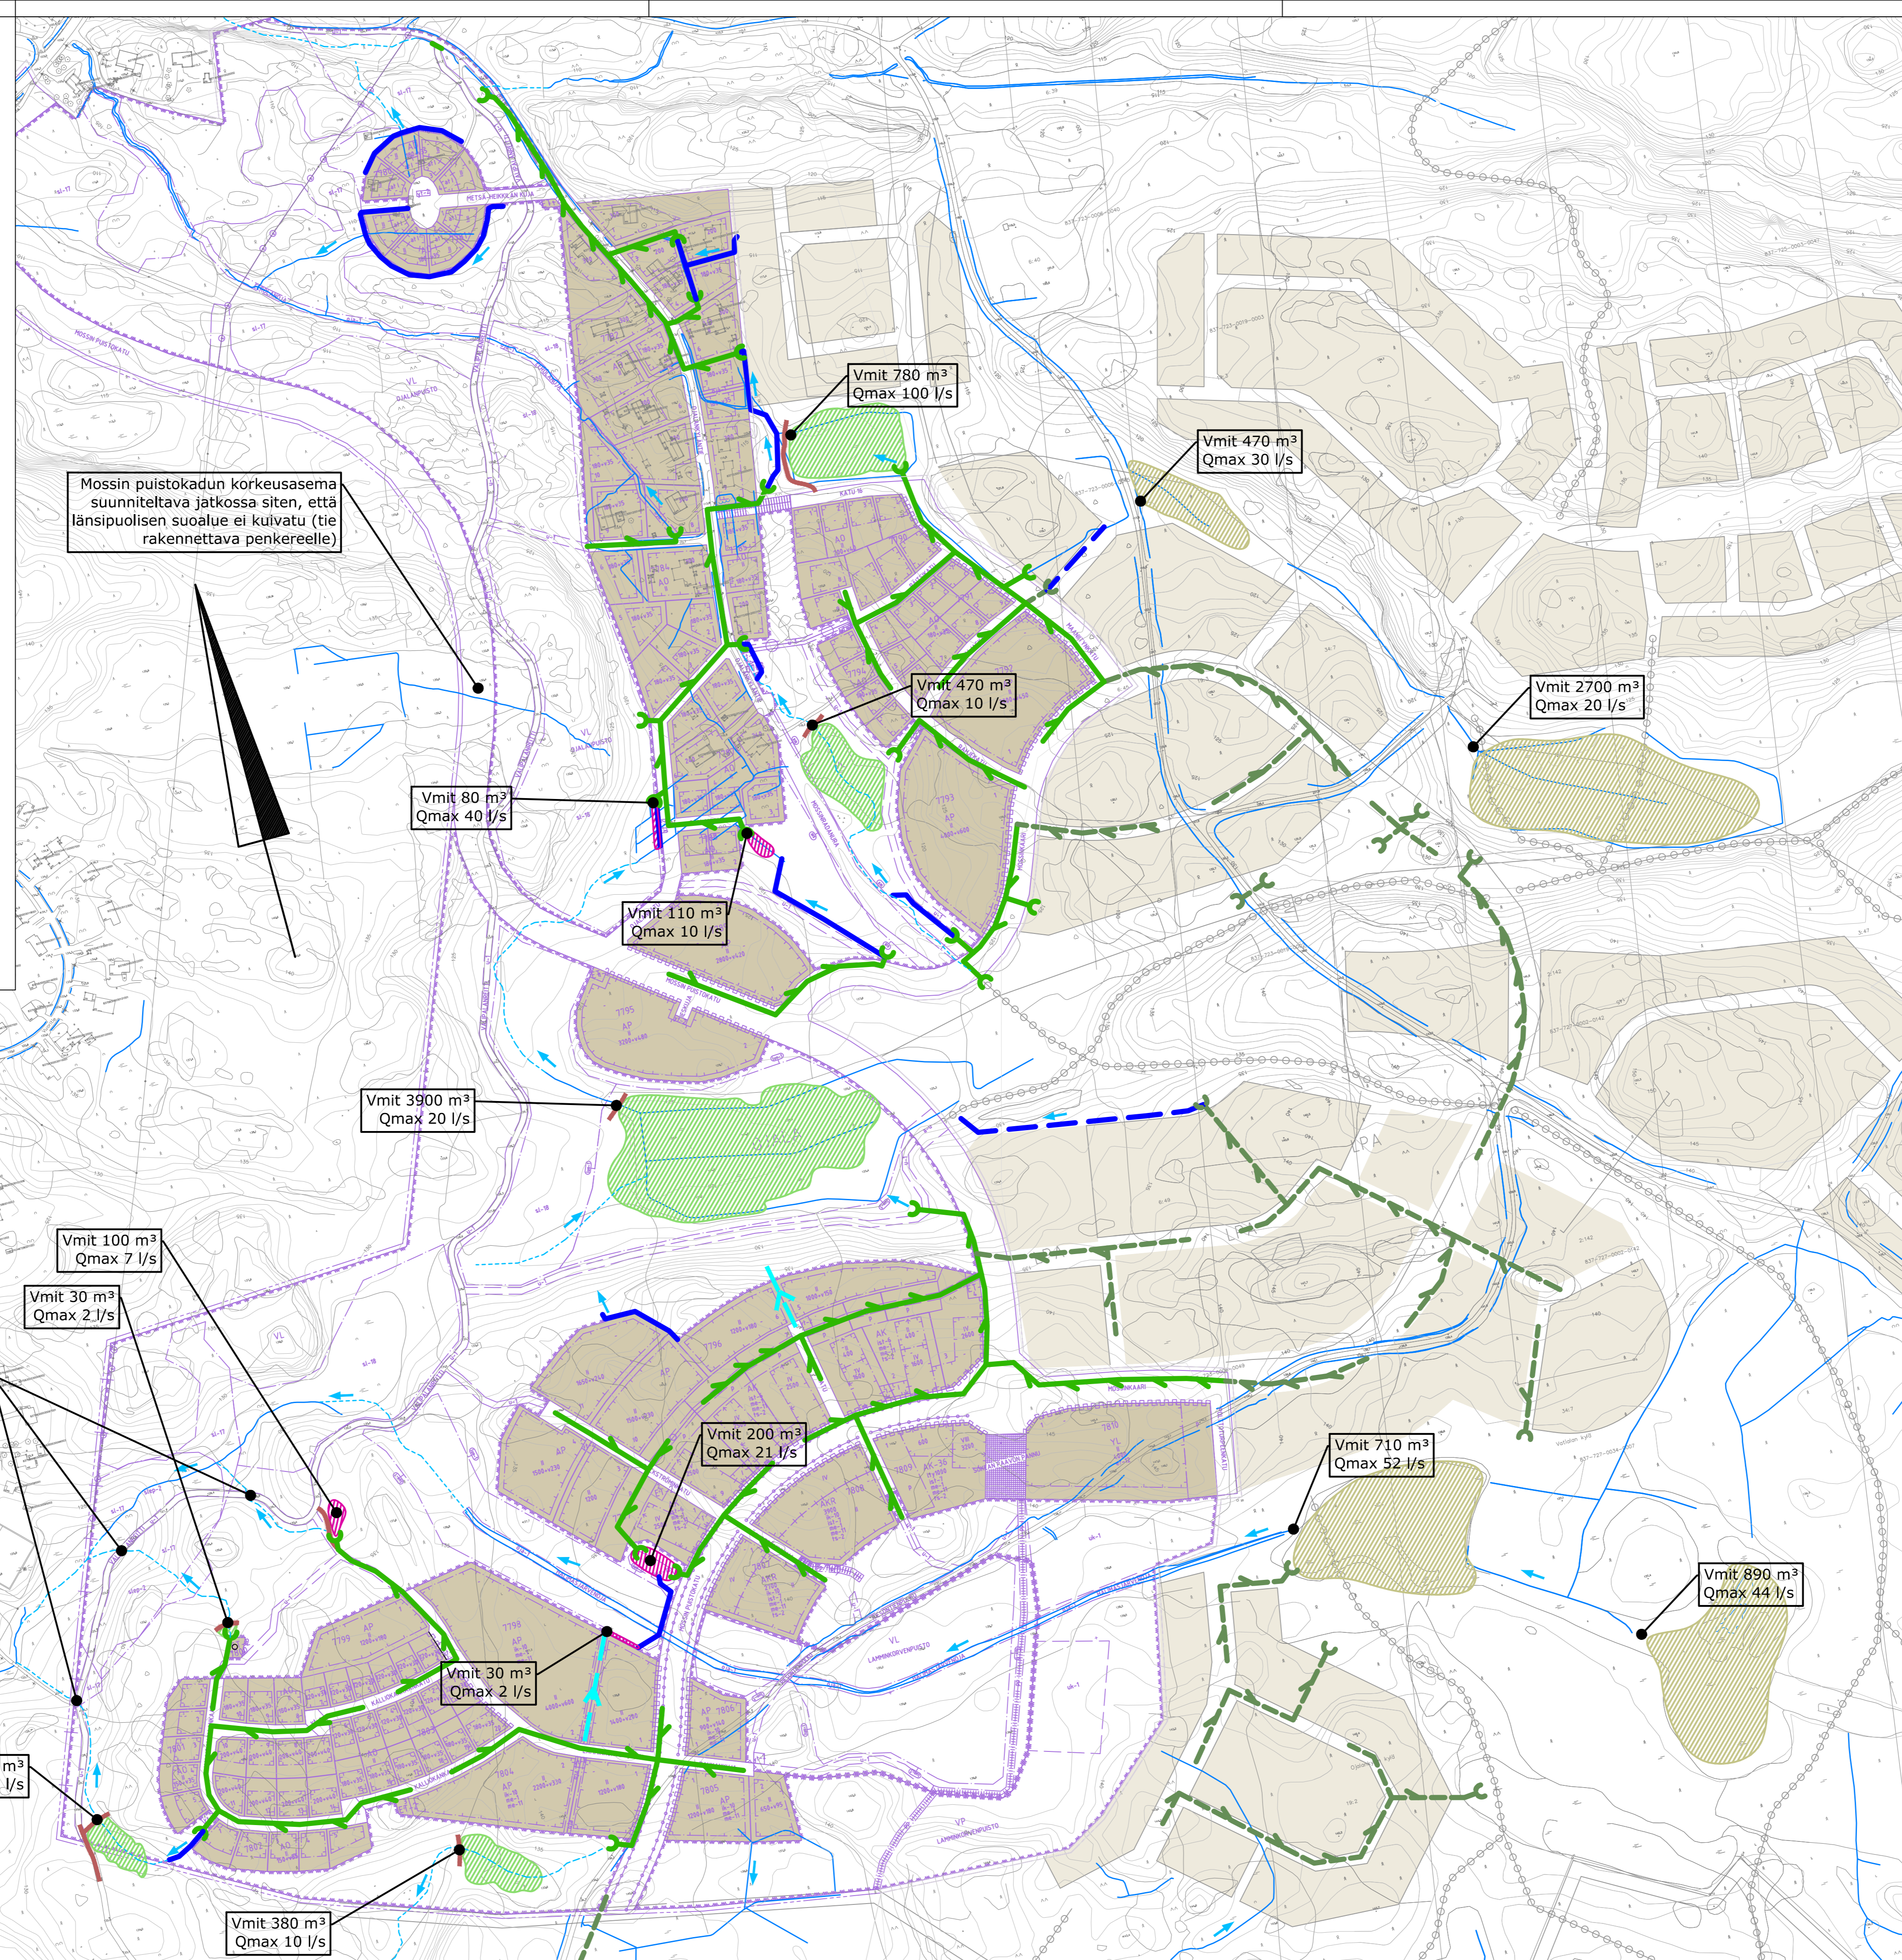


K:\PDI\JEKITTITAMPERE\2017\1510034304_DLALAN_KAAYARUNKO_YLEISSUUNNITELMAT_YLEISSUUNNITELMAT_YLDIKSET\PIIRUSTUKSET\TASAUUS- JA KUIVATUSSUUNNITELMADLALAI_HULEVEDET_31-10-2017.DWG
 Luostettu: 22.11.2017

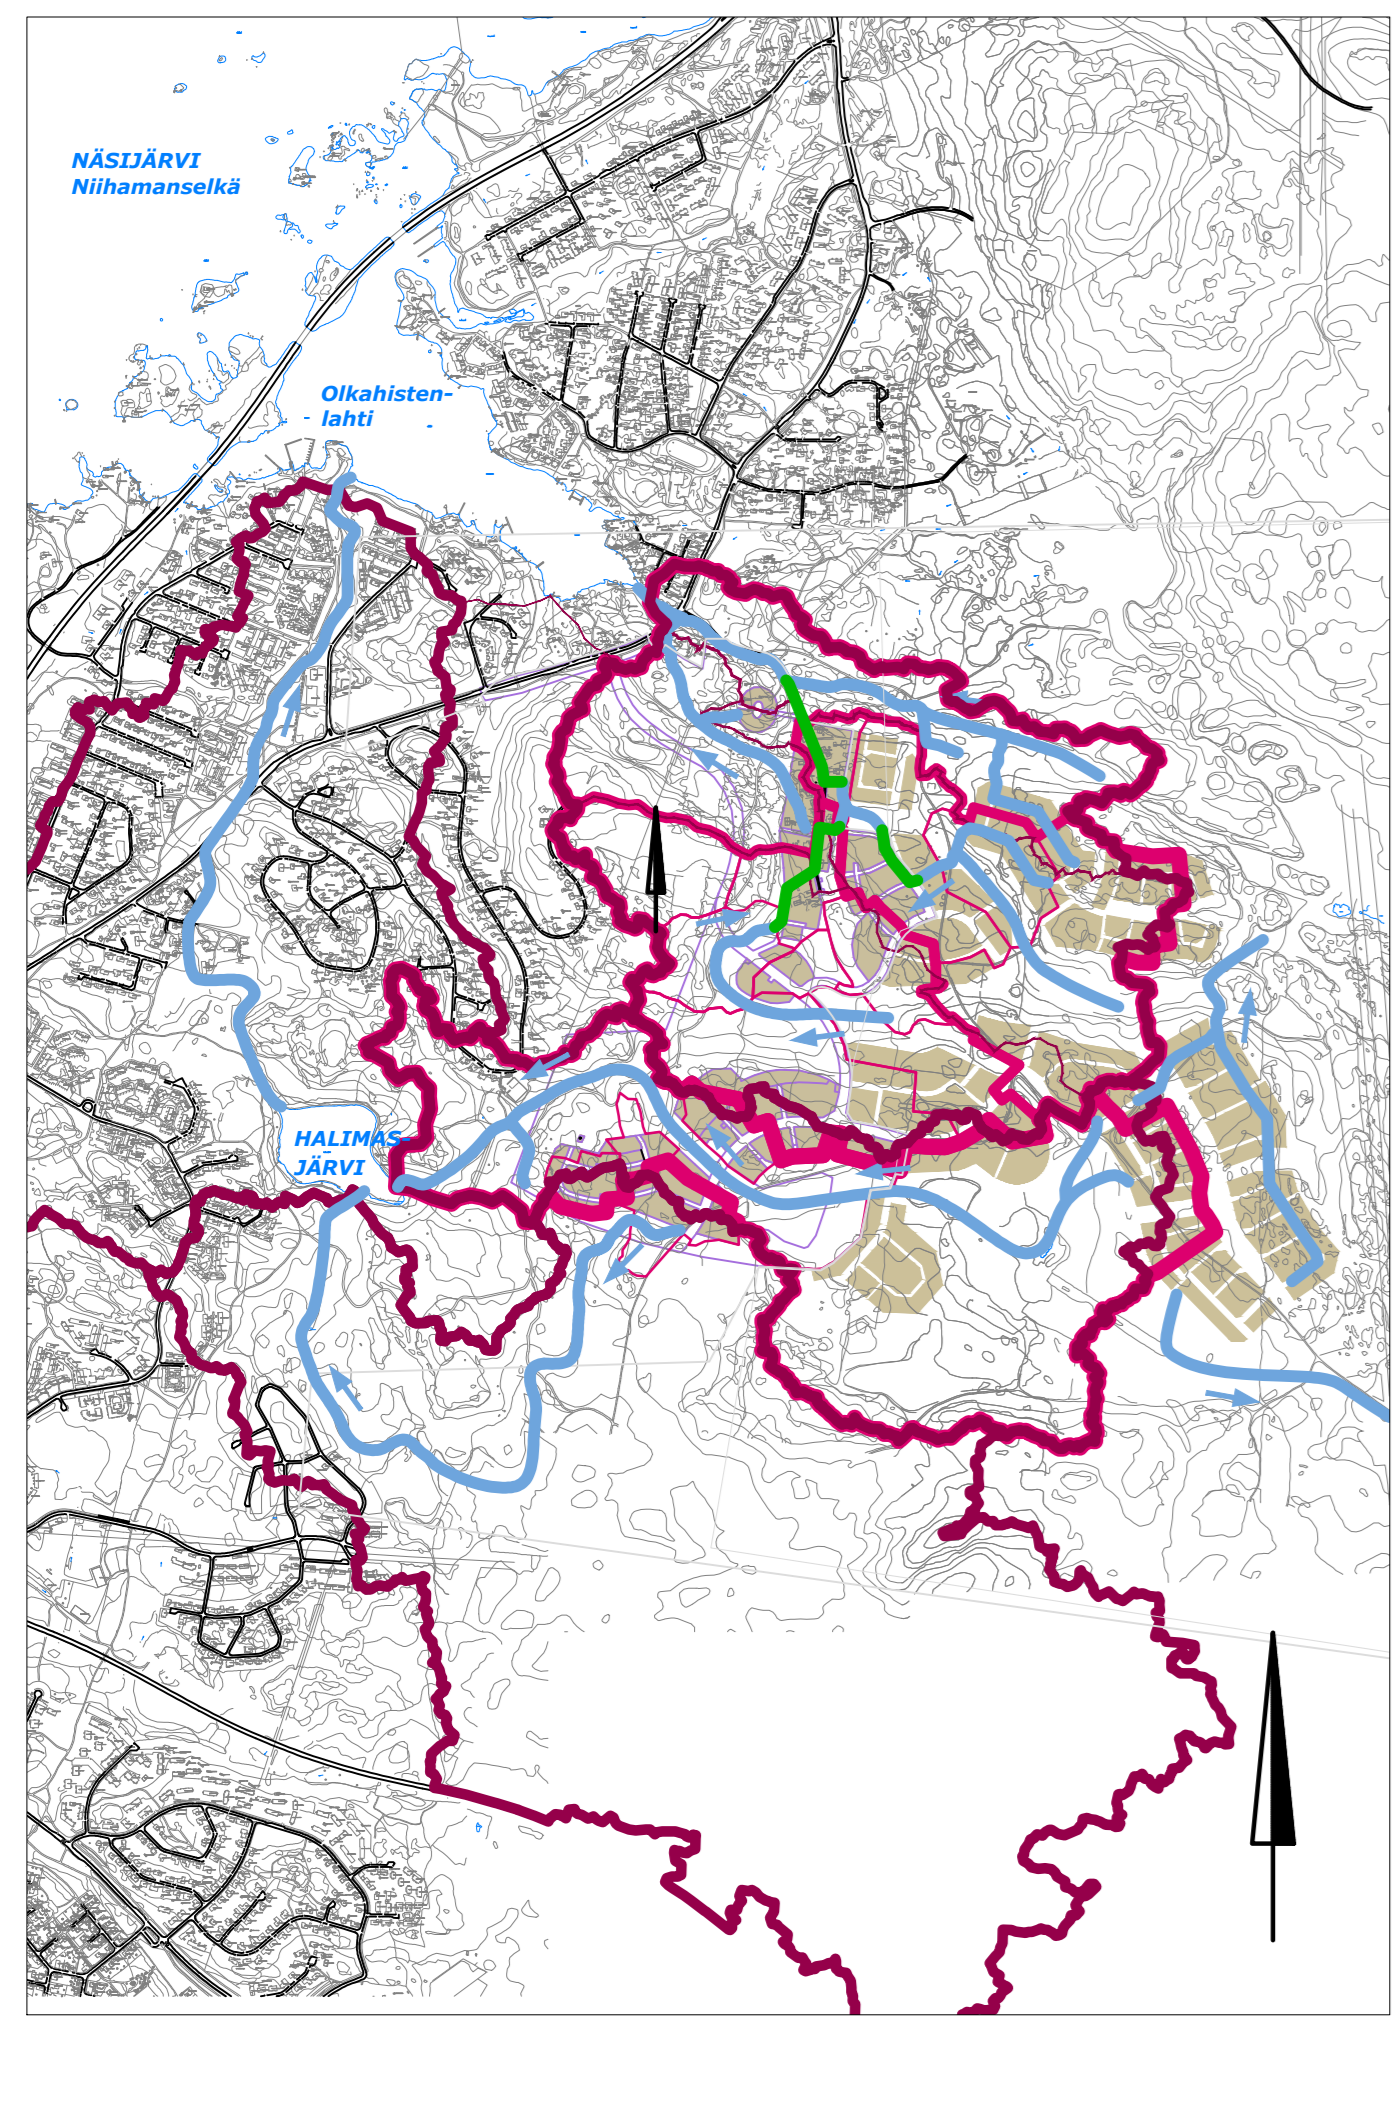

- Nykyinen avouoma
- Nykyinen sulamisvesinoro (viitteellinen sijainti, määritetty korkeusmallin perusteella)
- Suunniteltu avouoma
- Suunniteltu avouoma ak-alueen ulkopuolella
- Suunniteltu hulevesiviemäri
- Suunniteltu hulevesiviemäri ak-alueen ulkopuolella
- Tulvareitti, vaatii tilavaruksen kaavaan
- Hulevesien hallinta-alue, nykyinen kosteikko tai painannealue
- Hulevesien hallinta-alue, nykyinen kosteikkoalue, ak-alueen ulkopuolella
- Hulevesien hallinta-alue, rakennettu
- Maapengerrys estämään veden leviämistä maastoon

K:osa/ kyla	korttel/ tila	Työnr/ R:co	Viranomaismerkintöjä
Rakennusohjelmide	Pinnustaj		
Rakennuskohteen nimi ja osite	Yleiskartta		
Ojalan ak I vaihe Tampere	Pinnustuksen sisältö	Hulevesien hallinta	Mittakaava 1:2500
	Koordinaatti/korkeusjärjestelmä	GK24 / N2000	Tiedosto
	Suunn. ala	Työnr	vht 1510034304
	Pinnustuksen		Muoto
			H1
Suunn./nimi, tulkinto, alkuperä	Piir.	Hyv.	Pvm
P.Paavilainen	PPaa	K.Rantee	15.11.2017