


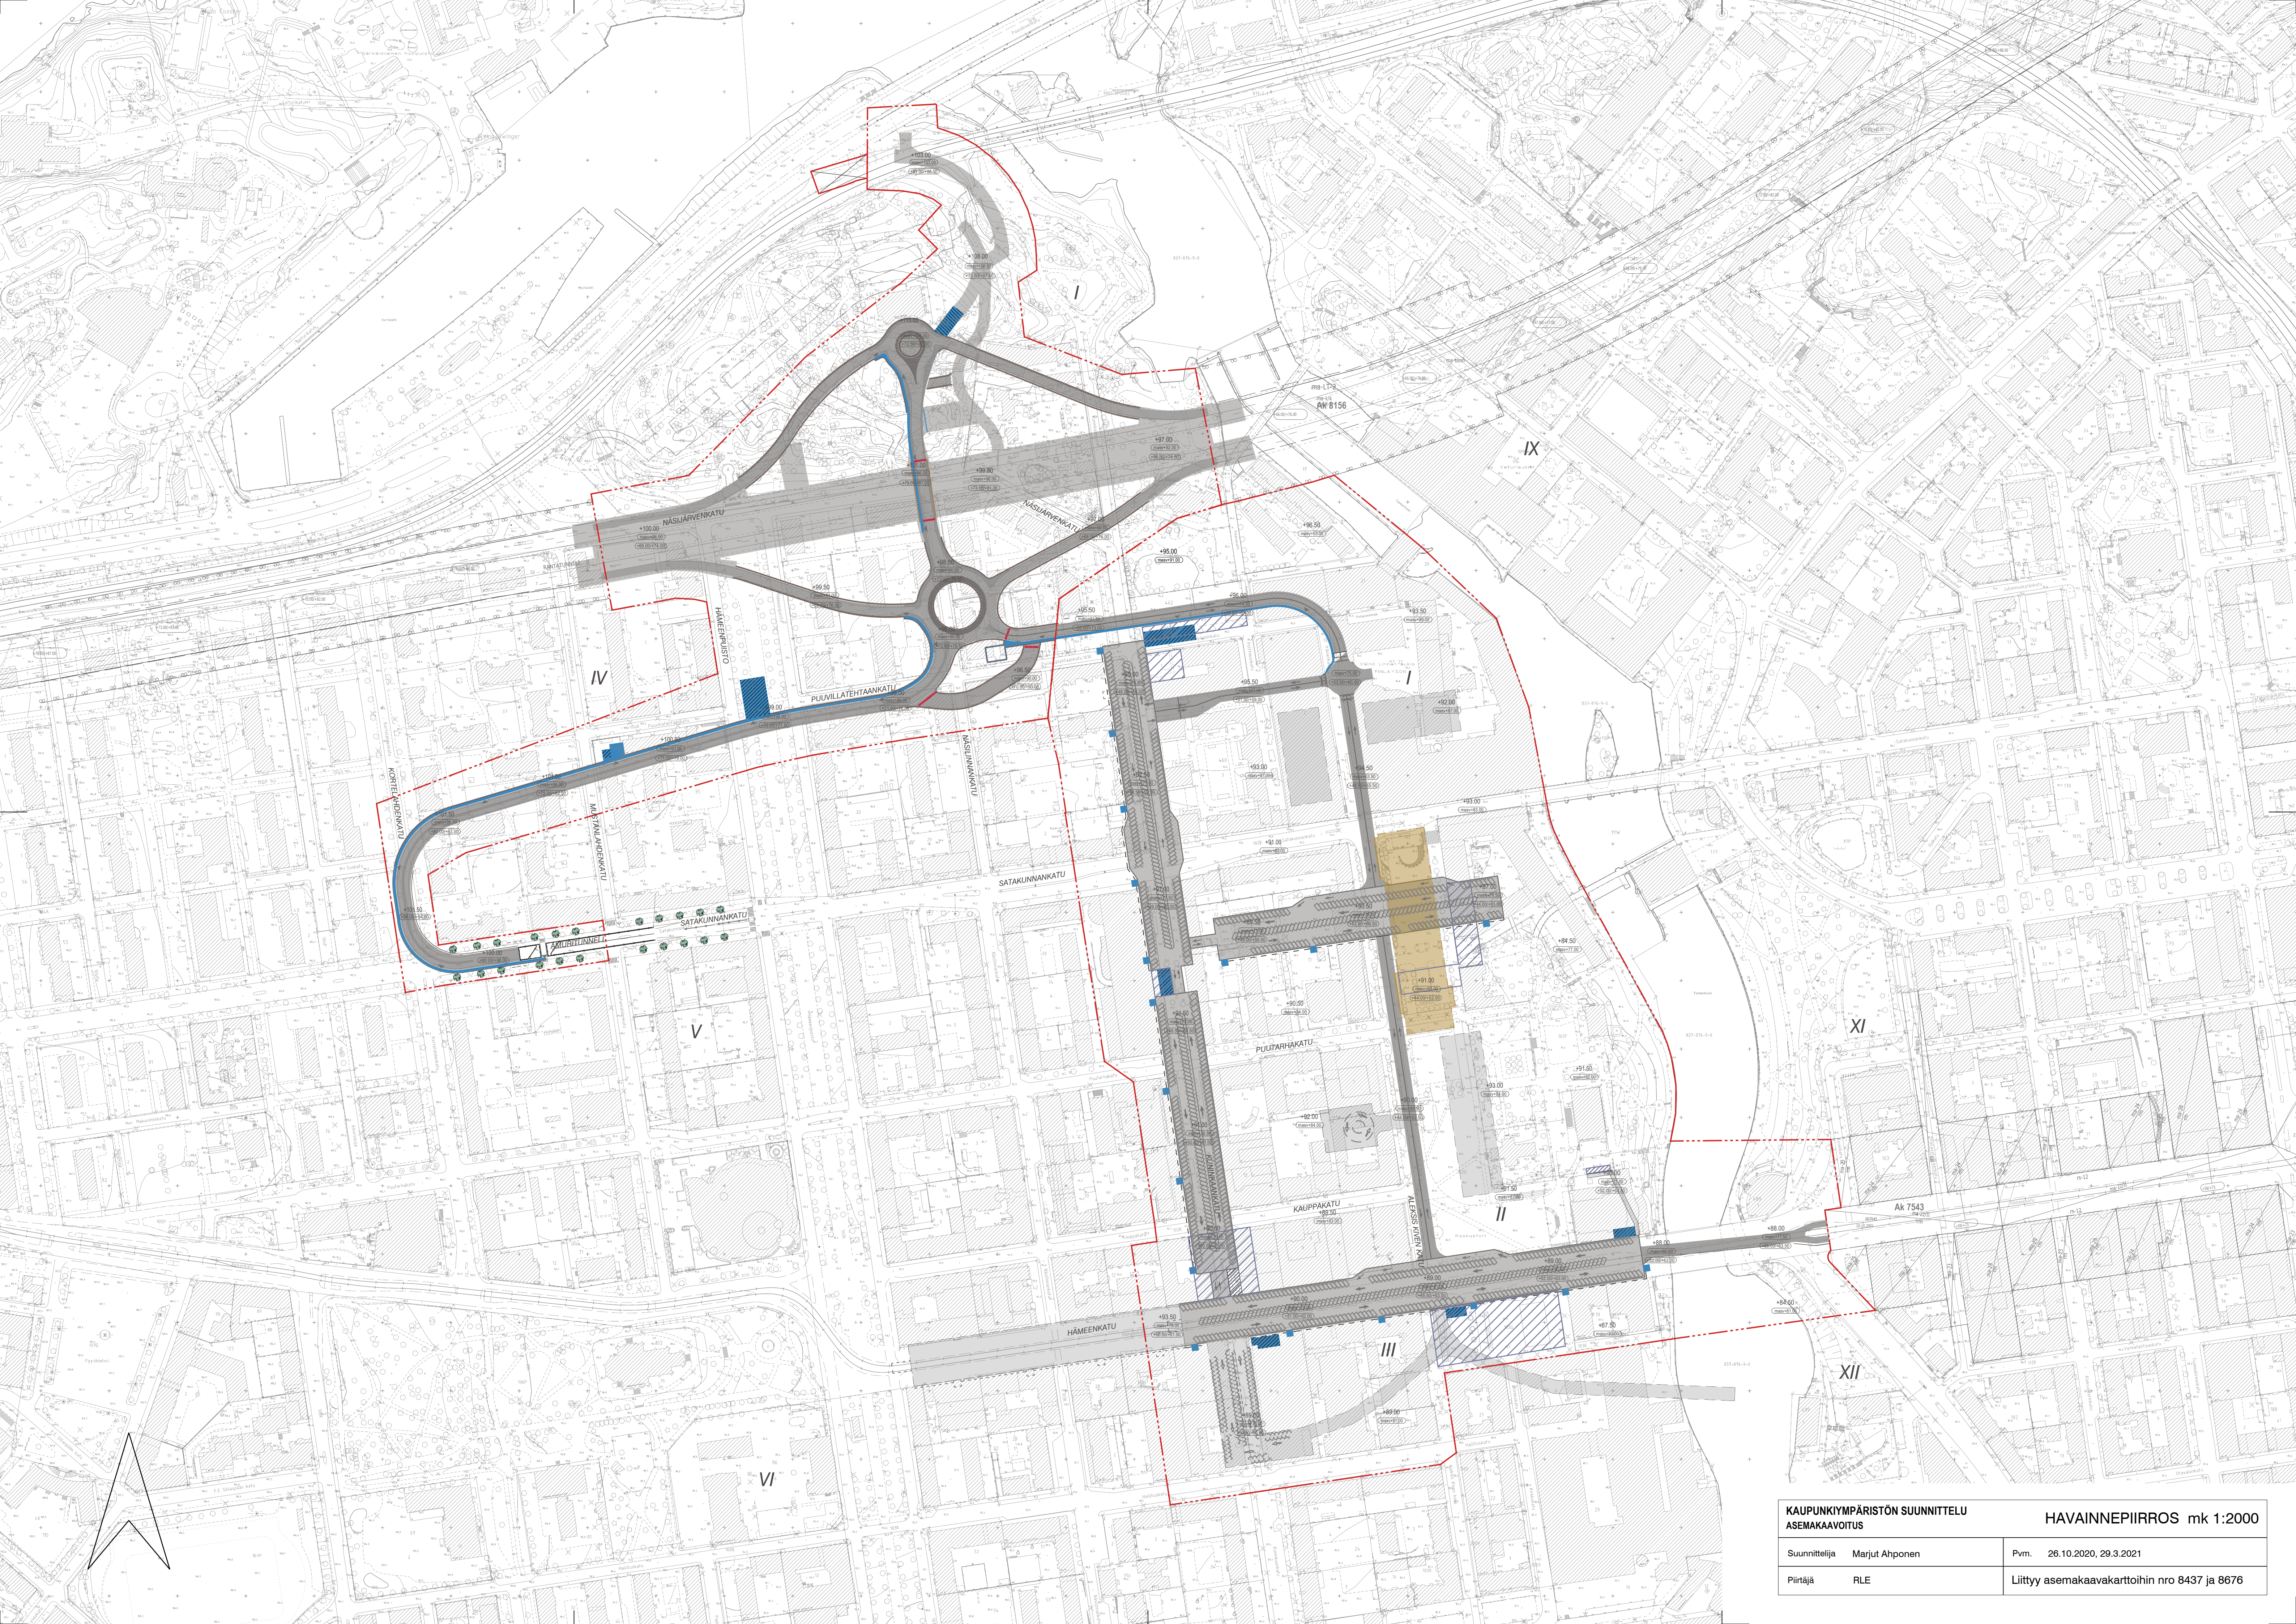

KAUPUNKIYMPÄRISTÖN SUUNNITTELU ASEMAKAAVOTUS		HAVAINNEPIIRROS mk 1:2000	
Suunnittelija	Marjut Ahponen	Pvm.	26.10.2020, 29.3.2021
Piirtäjä	RLE	Liittyy asemakaavakarttoihin nro 8437 ja 8676	