

ASEMAKAAVAN MUUTOS

Kaupunginosa: SANTALAHTI (221)
Katu-, puisto-, liikenne- ja erityisaluetta.

Kaupunginosa: VIII, (SÄRKÄNNIEMI, 108)
Katu-, liikenne- ja erityisaluetta.

ASEMAKAAVAN MUUTOKSELLA MUODOSTUU

Kaupunginosa: SANTALAHTI (221)
Katu-, liikenne- ja erityisaluetta.


Kaupunginosa: VIII (SÄRKÄNNIEMI, 108)
Katu- ja liikennealuetta.

MUUTETAAN 03.12.1979 VAHVISTETTUA ASEMAKAAVAA NRO 5476,
MUUTETAAN 12.07.1995 VAHVISTETTUA ASEMAKAAVAA NRO 7303,
MUUTETAAN 10.10.2011 HYVÄKSYTTYÄ ASEMAKAAVAA NRO 8305,
MUUTETAAN 14.12.2015 HYVÄKSYTTYÄ ASEMAKAAVAA NRO 8048.

TÄHÄN ASEMAKAAVAKARTTAAN LIITTYY ASEMAKAAVAN SELOSTUS JA POISTETTAVA ASEMAKAAVA.

1:1000 0 10 20 30 40 50 100 150

KAUPUNKIYMPÄRISTÖN SUUNNITTELU / KIINTEISTÖNUMUODOSTUS		<i>Elina Erkkilä</i>
Asemakaavaehdotus perustuu pohjakarttaan, joka täyttää 1.1.2000 voimaan tulleen kaavoitusmittausasetuksen (1284/1999) vaatimukset.		Elina Erkkilä Kiinteistöinsinööri
Tasokoordinaatti- / korkeusjärjestelmä ETRS-GK24 / N2000		
KAUPUNKIYMPÄRISTÖN SUUNNITTELU / ASEMAKAAVOITUS		
Suunnittelija JARI VAARMA		
Piirtäjä MVI		
Pvm. 1.4.2019	2019	Elina Karppinen Asemakaavapäällikkö
Asemakaavakartta nro 8701 LUONNOS		Yla hyv.

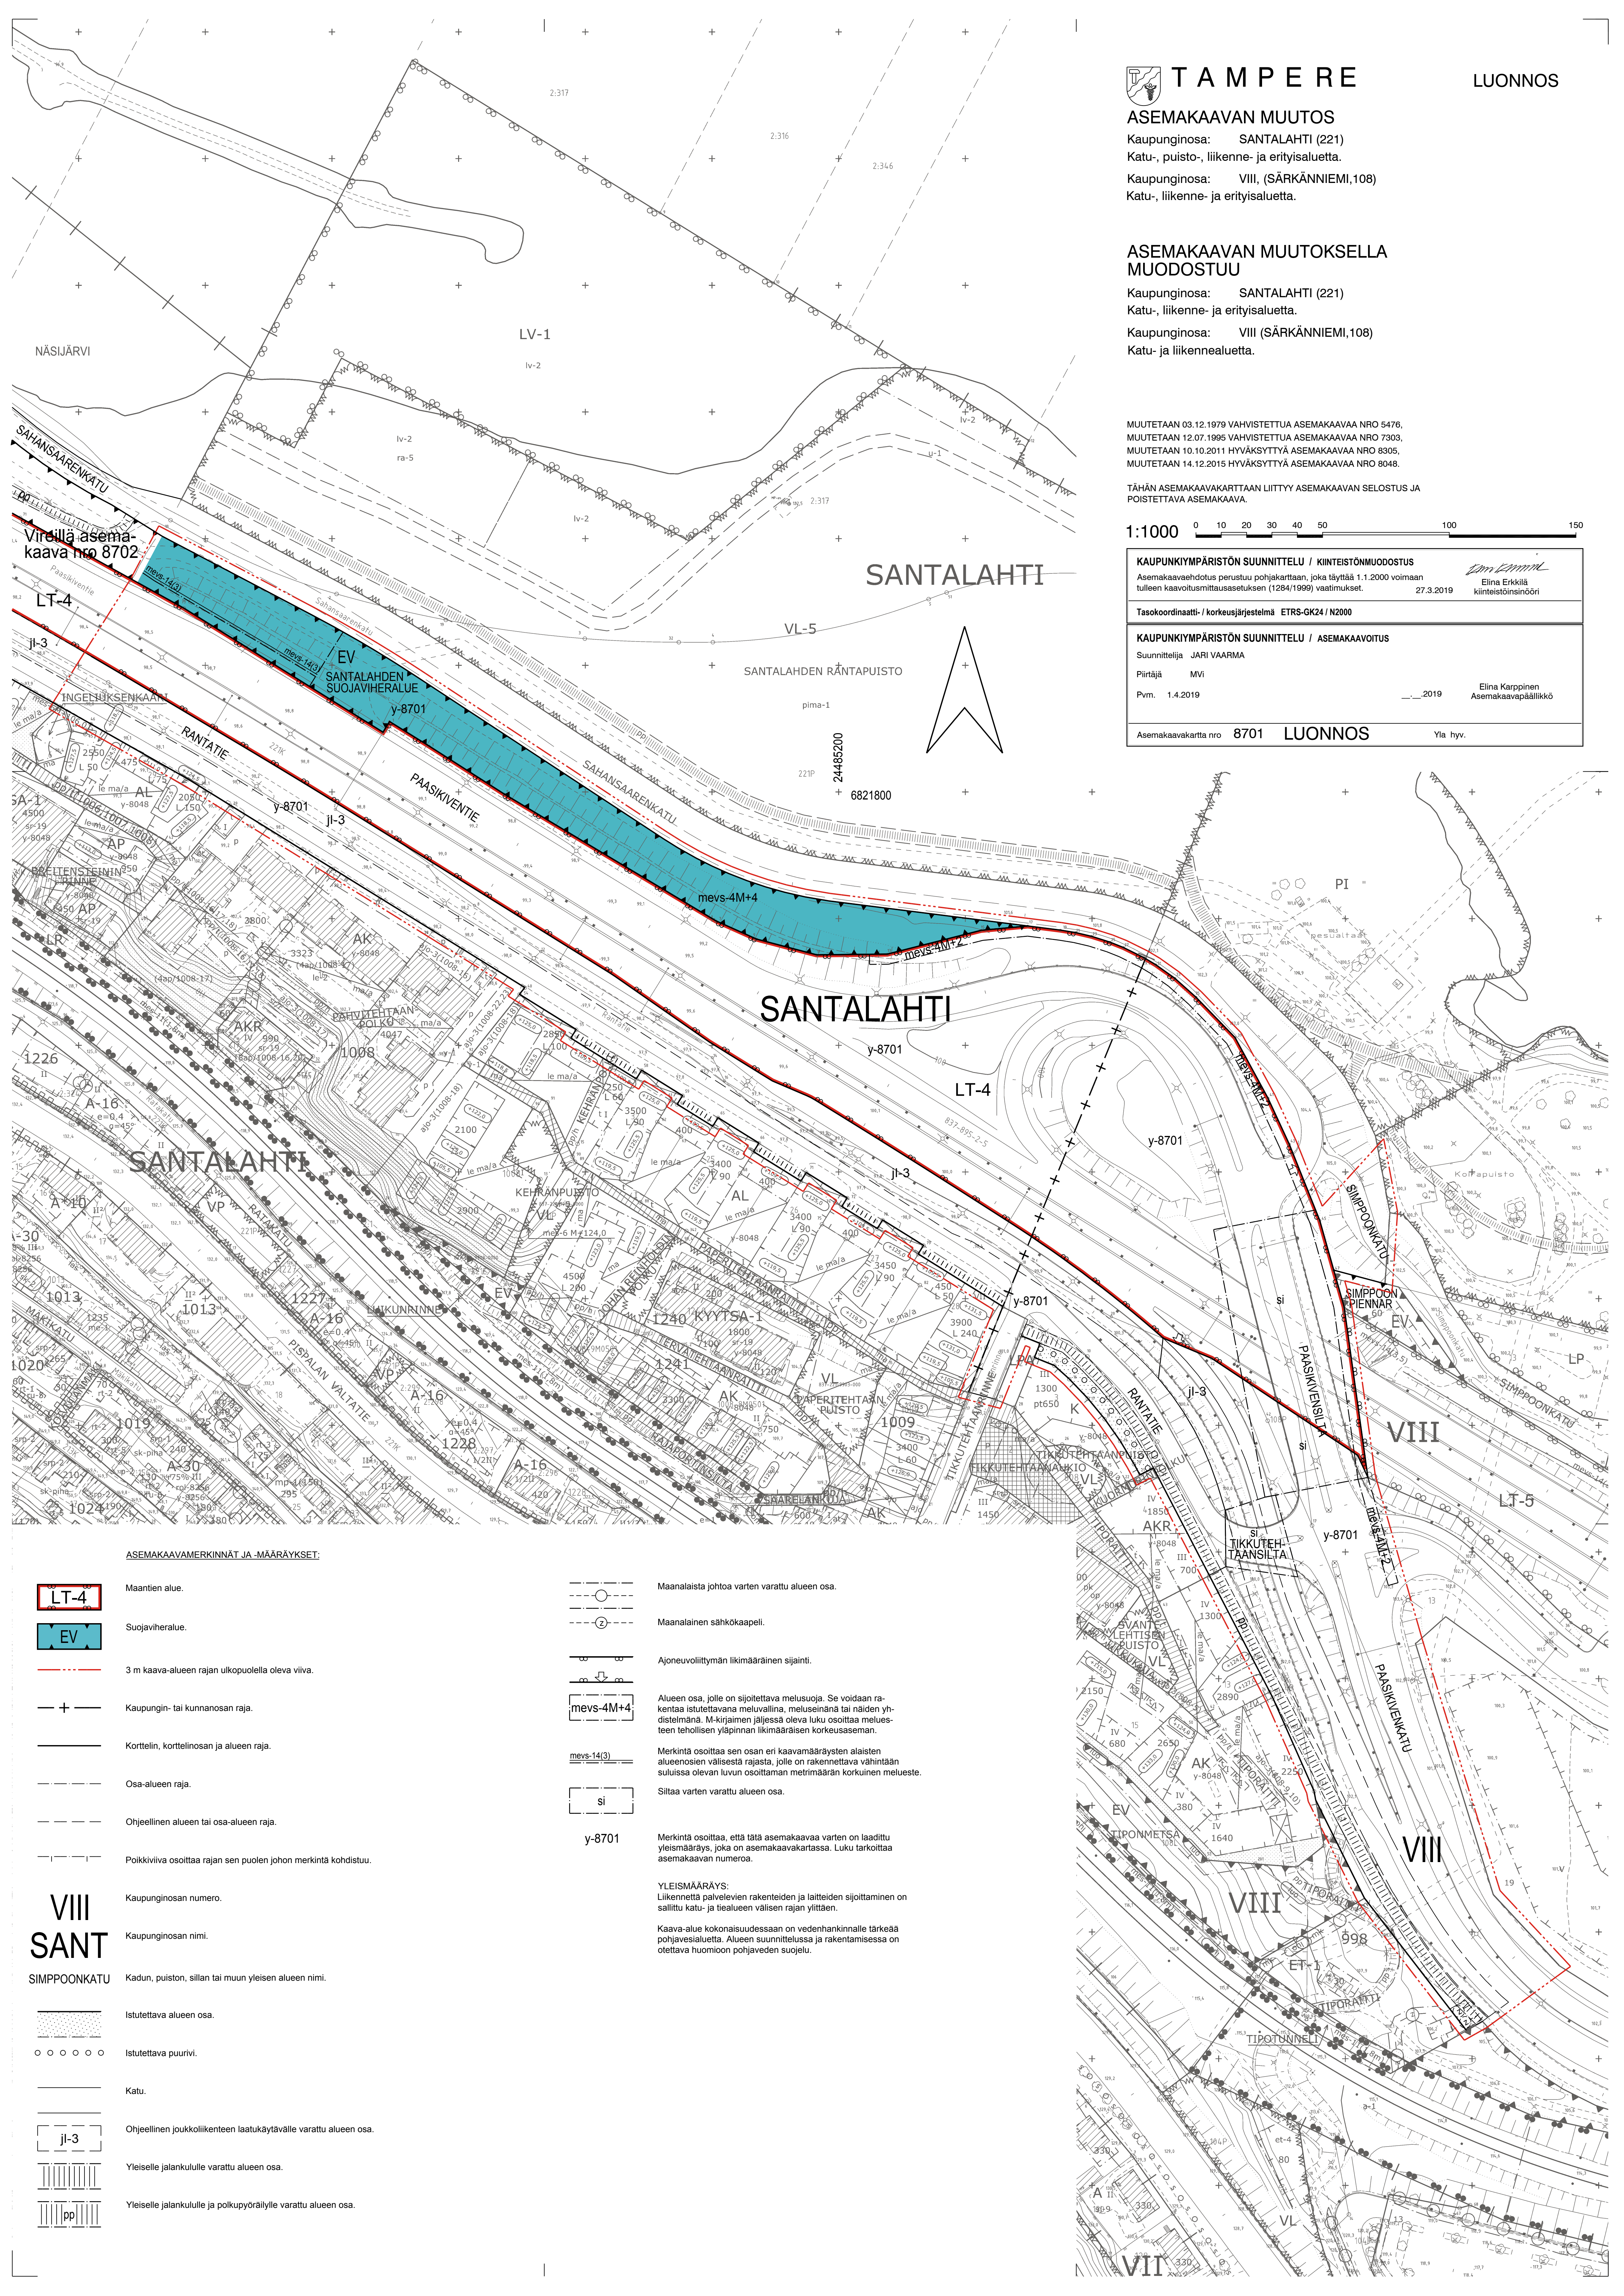

ASEMAKAAVAMERKINNÄT JA MÄÄRÄYKSET:

LT-4

Maantien alue.

EV

Suojaviheralue.

3 m

3 m kaava-alueen rajan ulkopuolella oleva viiva.

+ +

Kaupungin- tai kunnanosan raja.

— + —

Korttelin, korttelinosan ja alueen raja.

Osa-alueen raja.

Ohjeellinen alueen tai osa-alueen raja.

Poikkiviiva osoittaa rajan sen puolen johon merkintä kohdistuu.

VIII

Kaupunginosan numero.

SANT

Kaupunginosan nimi.

SIMPPONKATU

Kadun, puiston, sillan tai muun yleisen alueen nimi.

o o o o o

Istutettava alueen osa.

o o o o o

Istutettava puurivi.

—

Katu.

jl-3

Ohjeellinen joukkoliikenteen laatukäytävälle varattu alueen osa.

|||||

Yleiselle jalankululle varattu alueen osa.

|||||

Yleiselle jalankululle ja polkupyöräilylle varattu alueen osa.

Maanalaista johtoa varten varattu alueen osa.

Maanalaisten sähkökaapeli.

Ajoneuvoliikennän likimääräinen sijainti.

mevs-4M+4

Alueen osa, jolle on sijoitettava melusuoja. Se voidaan rakentaa istutettavana meluvallina, meluseinänä tai näiden yhdistelmänä. M-kirjaimen jäljessä oleva luku osoittaa melusteellisen yläpinnan likimääräisen korkeusaseman.

mevs-14(3)

Merkintä osoittaa sen osan eri kaavamääräysten alaisten alueosien välisestä rajasta, jolle on rakennettava vähintään suluissa olevan luvun osoittaman metrimäärän korkuinen meluste.

si

Siltää varten varattu alueen osa.

y-8701

Merkintä osoittaa, että tätä asemakaavaa varten on laadittu yleismääräys, joka on asemakaavakartassa. Luku tarkoittaa asemakaavan numeroa.

YLEISMÄÄRÄYS:
Liikennettä palvelevien rakenteiden ja laitteiden sijoittaminen on sallittu katu- ja tiealueen välisen rajan ylittään.

Kaava-alue kokonaisuudessaan on vedenhankinnalle tärkeää pohjavesialuetta. Alueen suunnittelussa ja rakentamisessa on otettava huomioon pohjaveden suojelu.