


\RAMFT\AMDS01\DATA\TIE\TIE\1510039730_RAHOLA_RADANVARSIKORTTELIIT_HV_TULOSET\N2_NYKYTILA_UJHTOL.INJAT.DWG
 Tulostettu: 02.12.2020

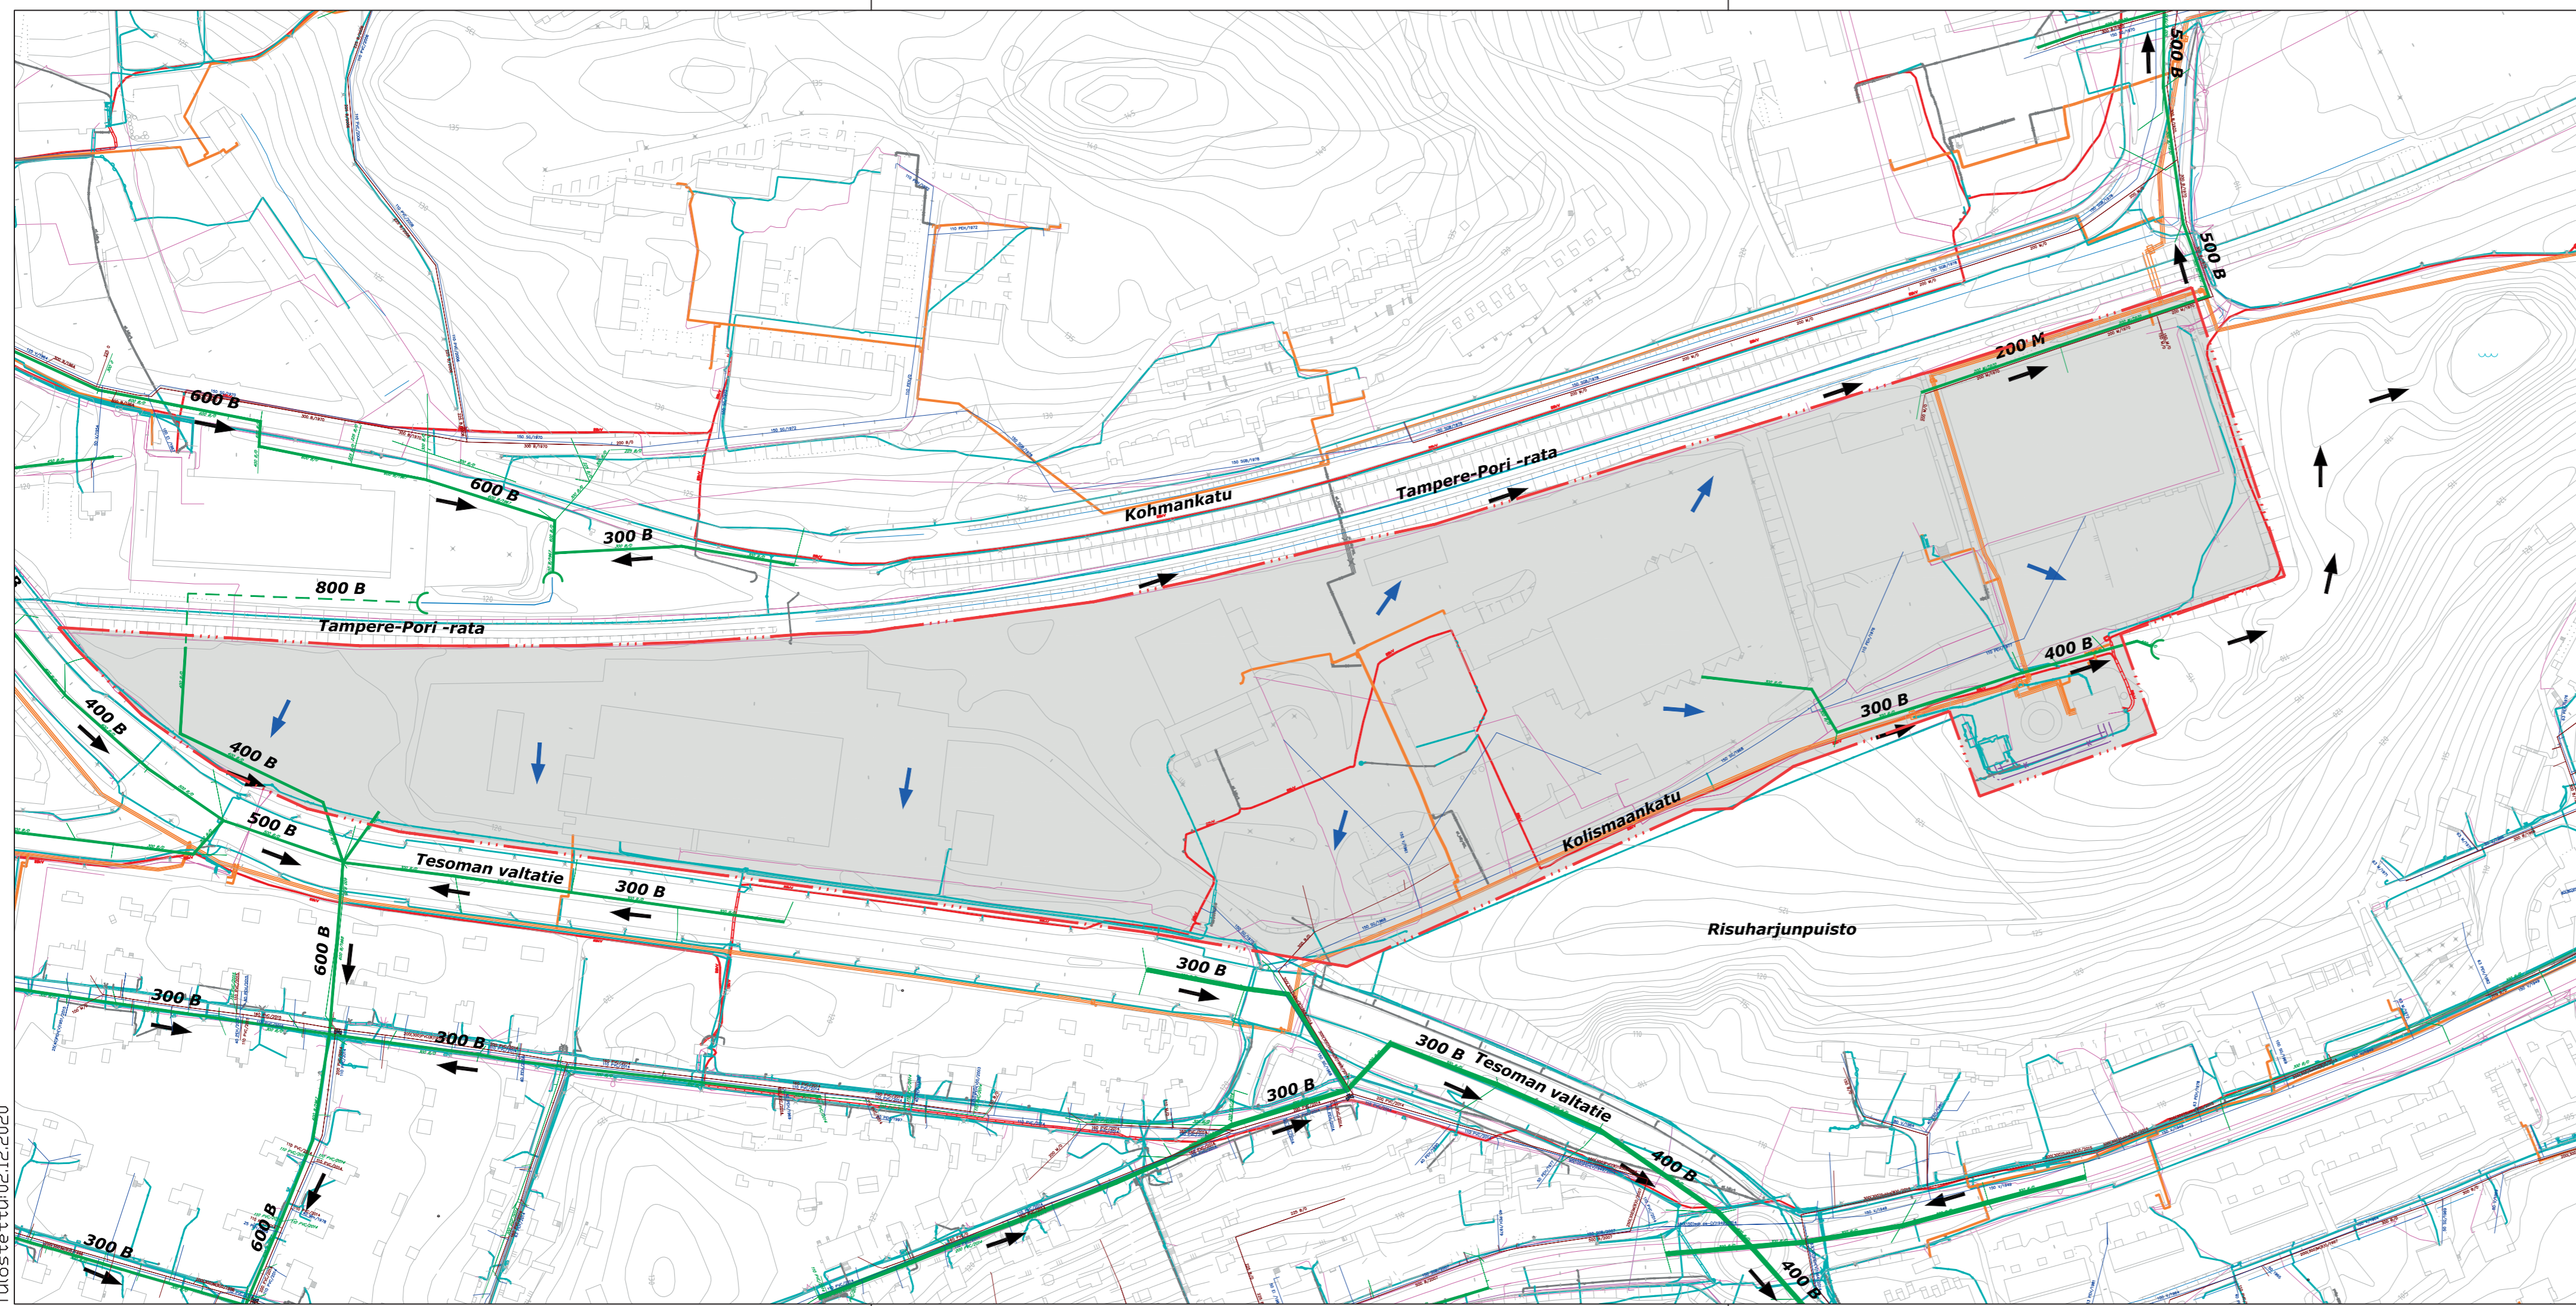

Merkintöjen selitykset:

- Vesijohto, nyk.
- Jätevesiviemäri, nyk.
- Hulevesiviemäri, nyk.
- Sähkökaapeli, pienjännite, Tampereen Sähköverkko Oy
- Sähkökaapeli, keskipännite, Tampereen Sähköverkko Oy
- Sähkökaapeli, käytöstä poistettu, Tampereen Sähköverkko Oy
- Maakaasu, Gasum
- Tietoliikenne- ja puhelinkaapelit (Elisa, Sonera, DNA, Tio, Tam puh, Cinia.)
- Suunnittelualue
- ➔ Hulevesien virtaussuunta verkostossa, avouomissa ja painanteissa
- ➔ Hulevesien johtumissuunta pintoja pitkin suunnittelualueella

k.osa/ kylä Rahola	kortteli/ tila	Tontti/ Rn:o	Viranomaismerkintöjä
Rakennustoimenpide	Piirustuslaji Yleiskartta		
Rakennuskohteen nimi ja osoite Raholan radanvarsikorttelin hulevesien yleissuunnitelma	Piirustuksen sisältö Nykytila: johdot ja kaapelit	Mittakaava 1:2000	
Koordinaatti/korkeusjärjestelmä GK-24/N2000		Suunn. ala VHT 1510039730	Tiedosto
Suunn.(nimi, tutkinto, allekirj.) L. Lahti		Piirustusno N2	Muutos
	Piirt. L. Lahti	Hyv. L. Peltola	Pvm 28.3.2018



Ramboll
PL 718, Pakkahuoneenaukio 2
33101 Tampere
puh. 020 755 611
www.ramboll.fi