


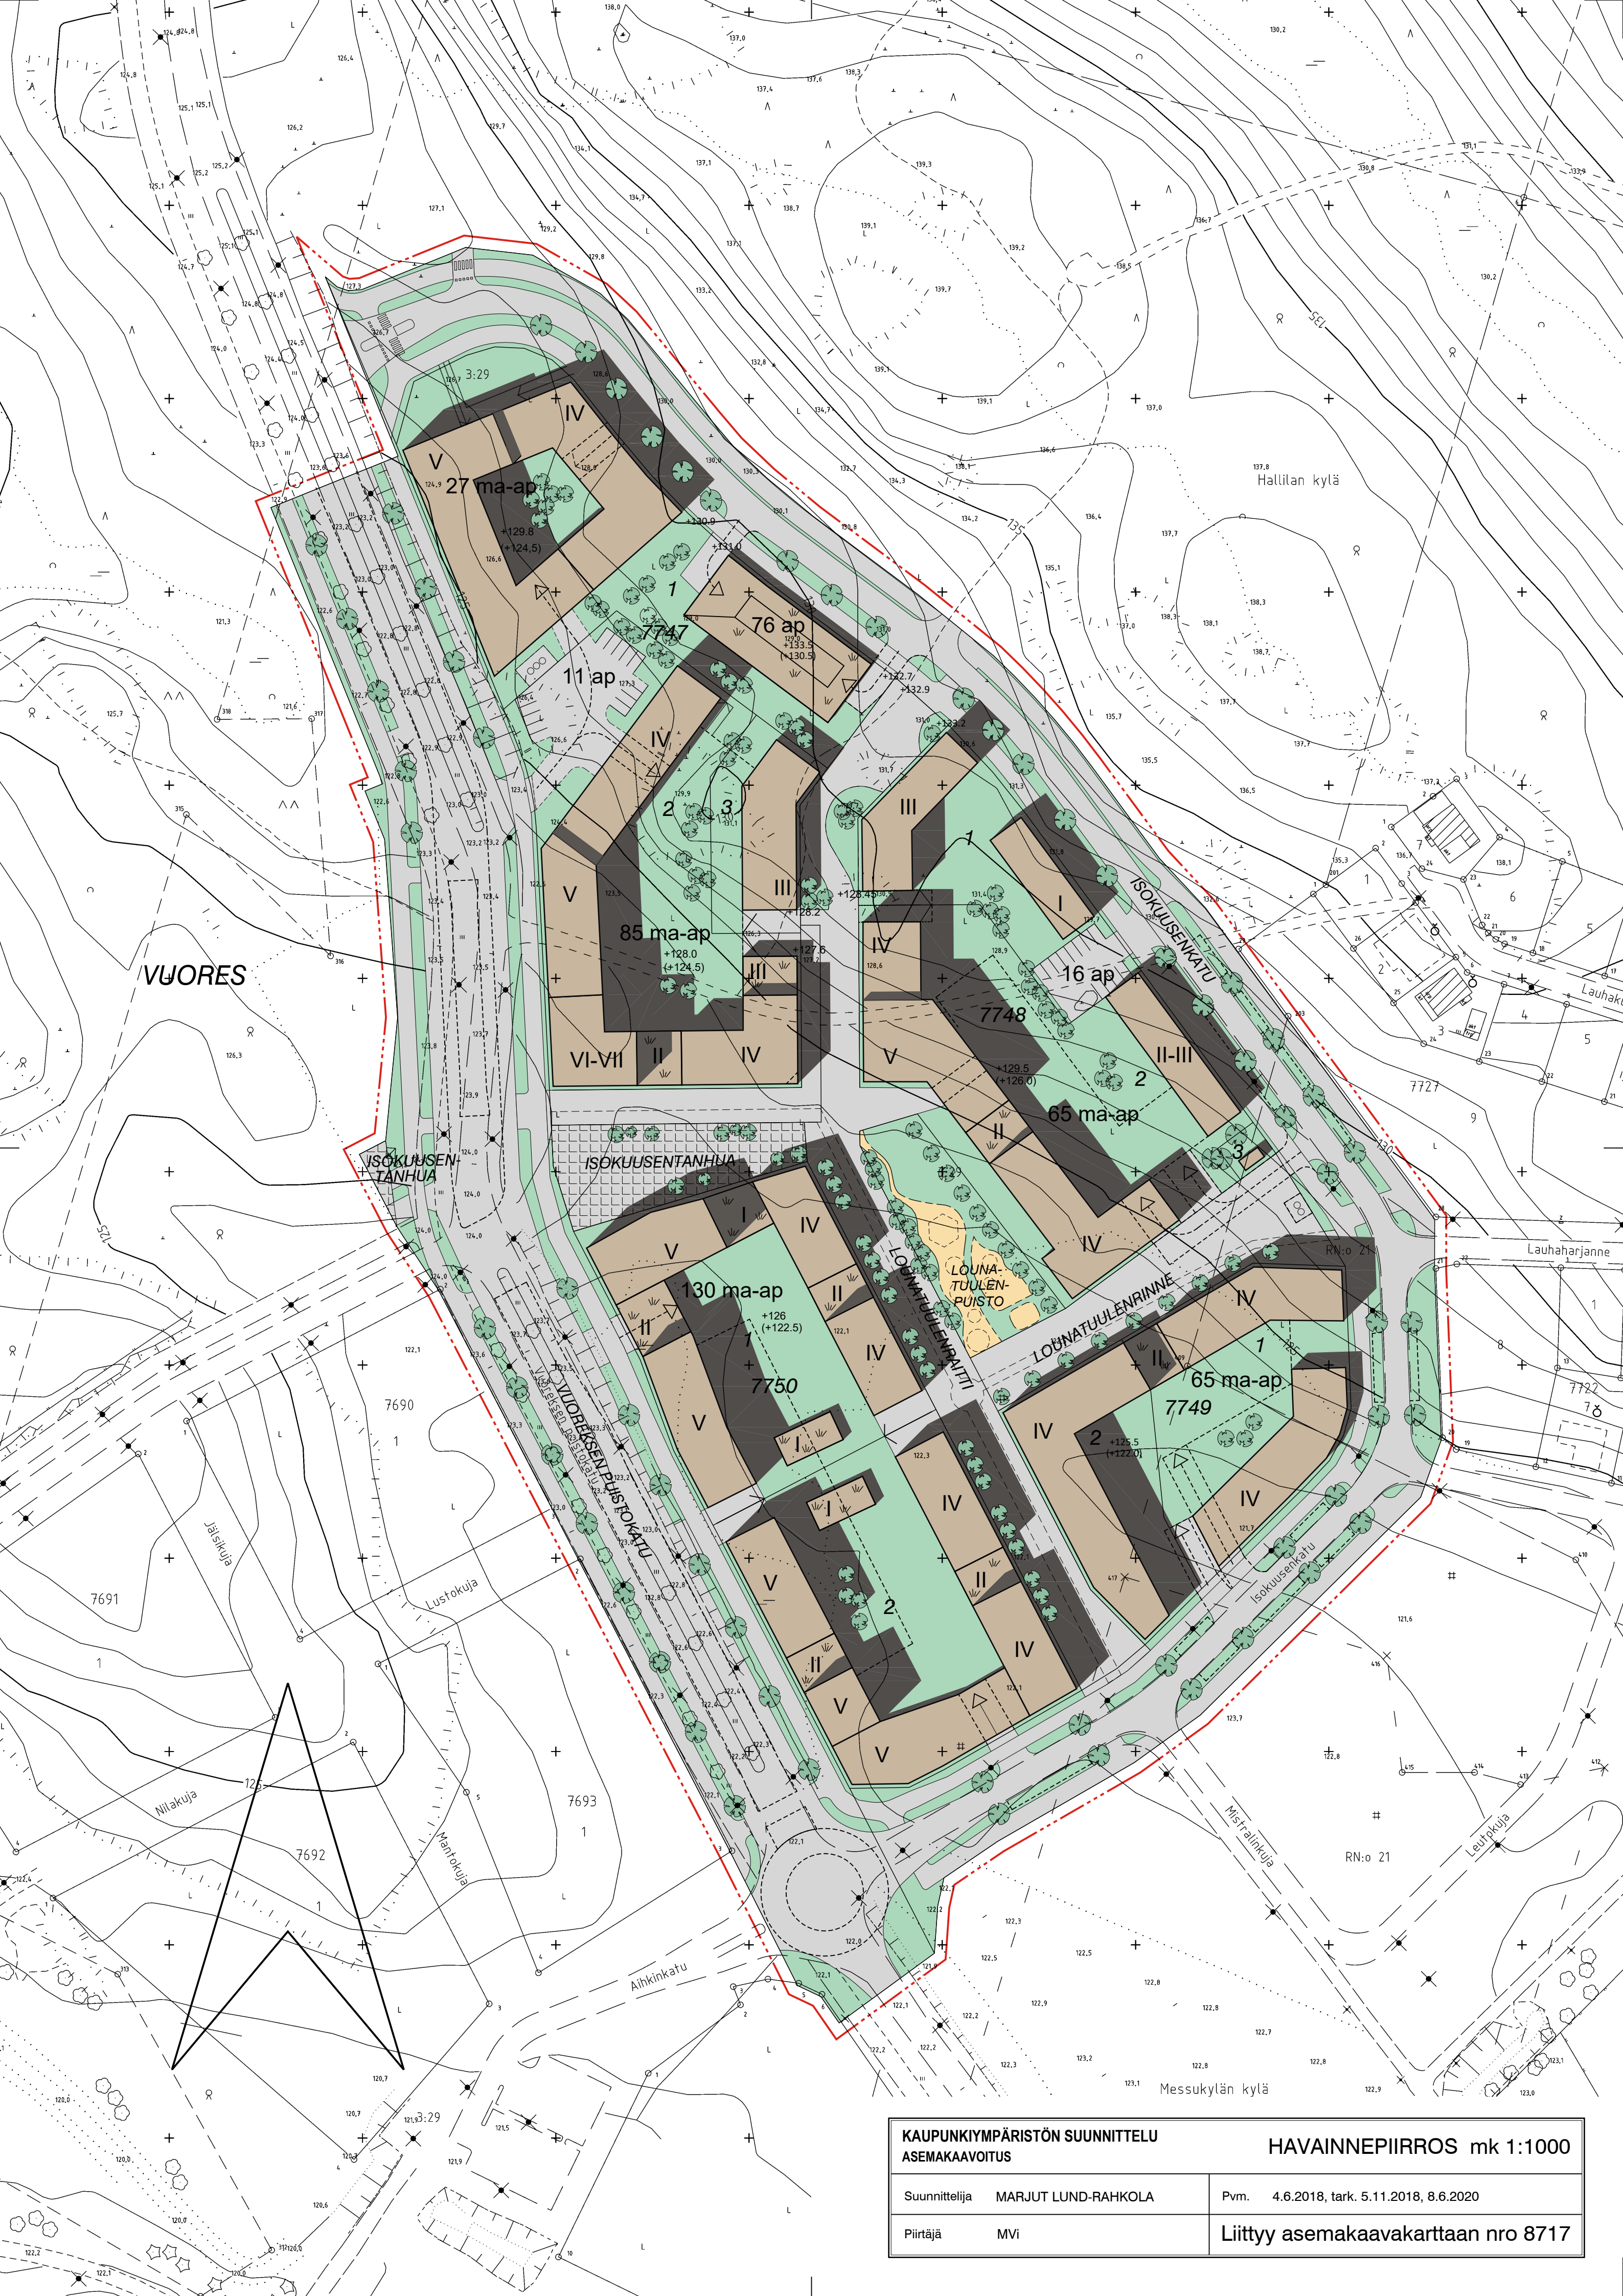

KAUPUNKIYMPÄRISTÖN SUUNNITTELU ASEMAKAAVOITUS		HAVAINNEPIIRROS mk 1:1000	
Suunnittelija	MARJUT LUND-RAHKOLA	Pvm.	4.6.2018, tark. 5.11.2018, 8.6.2020
Piirtäjä	MVi	Liittyy asemakaavakarttaan nro 8717	