


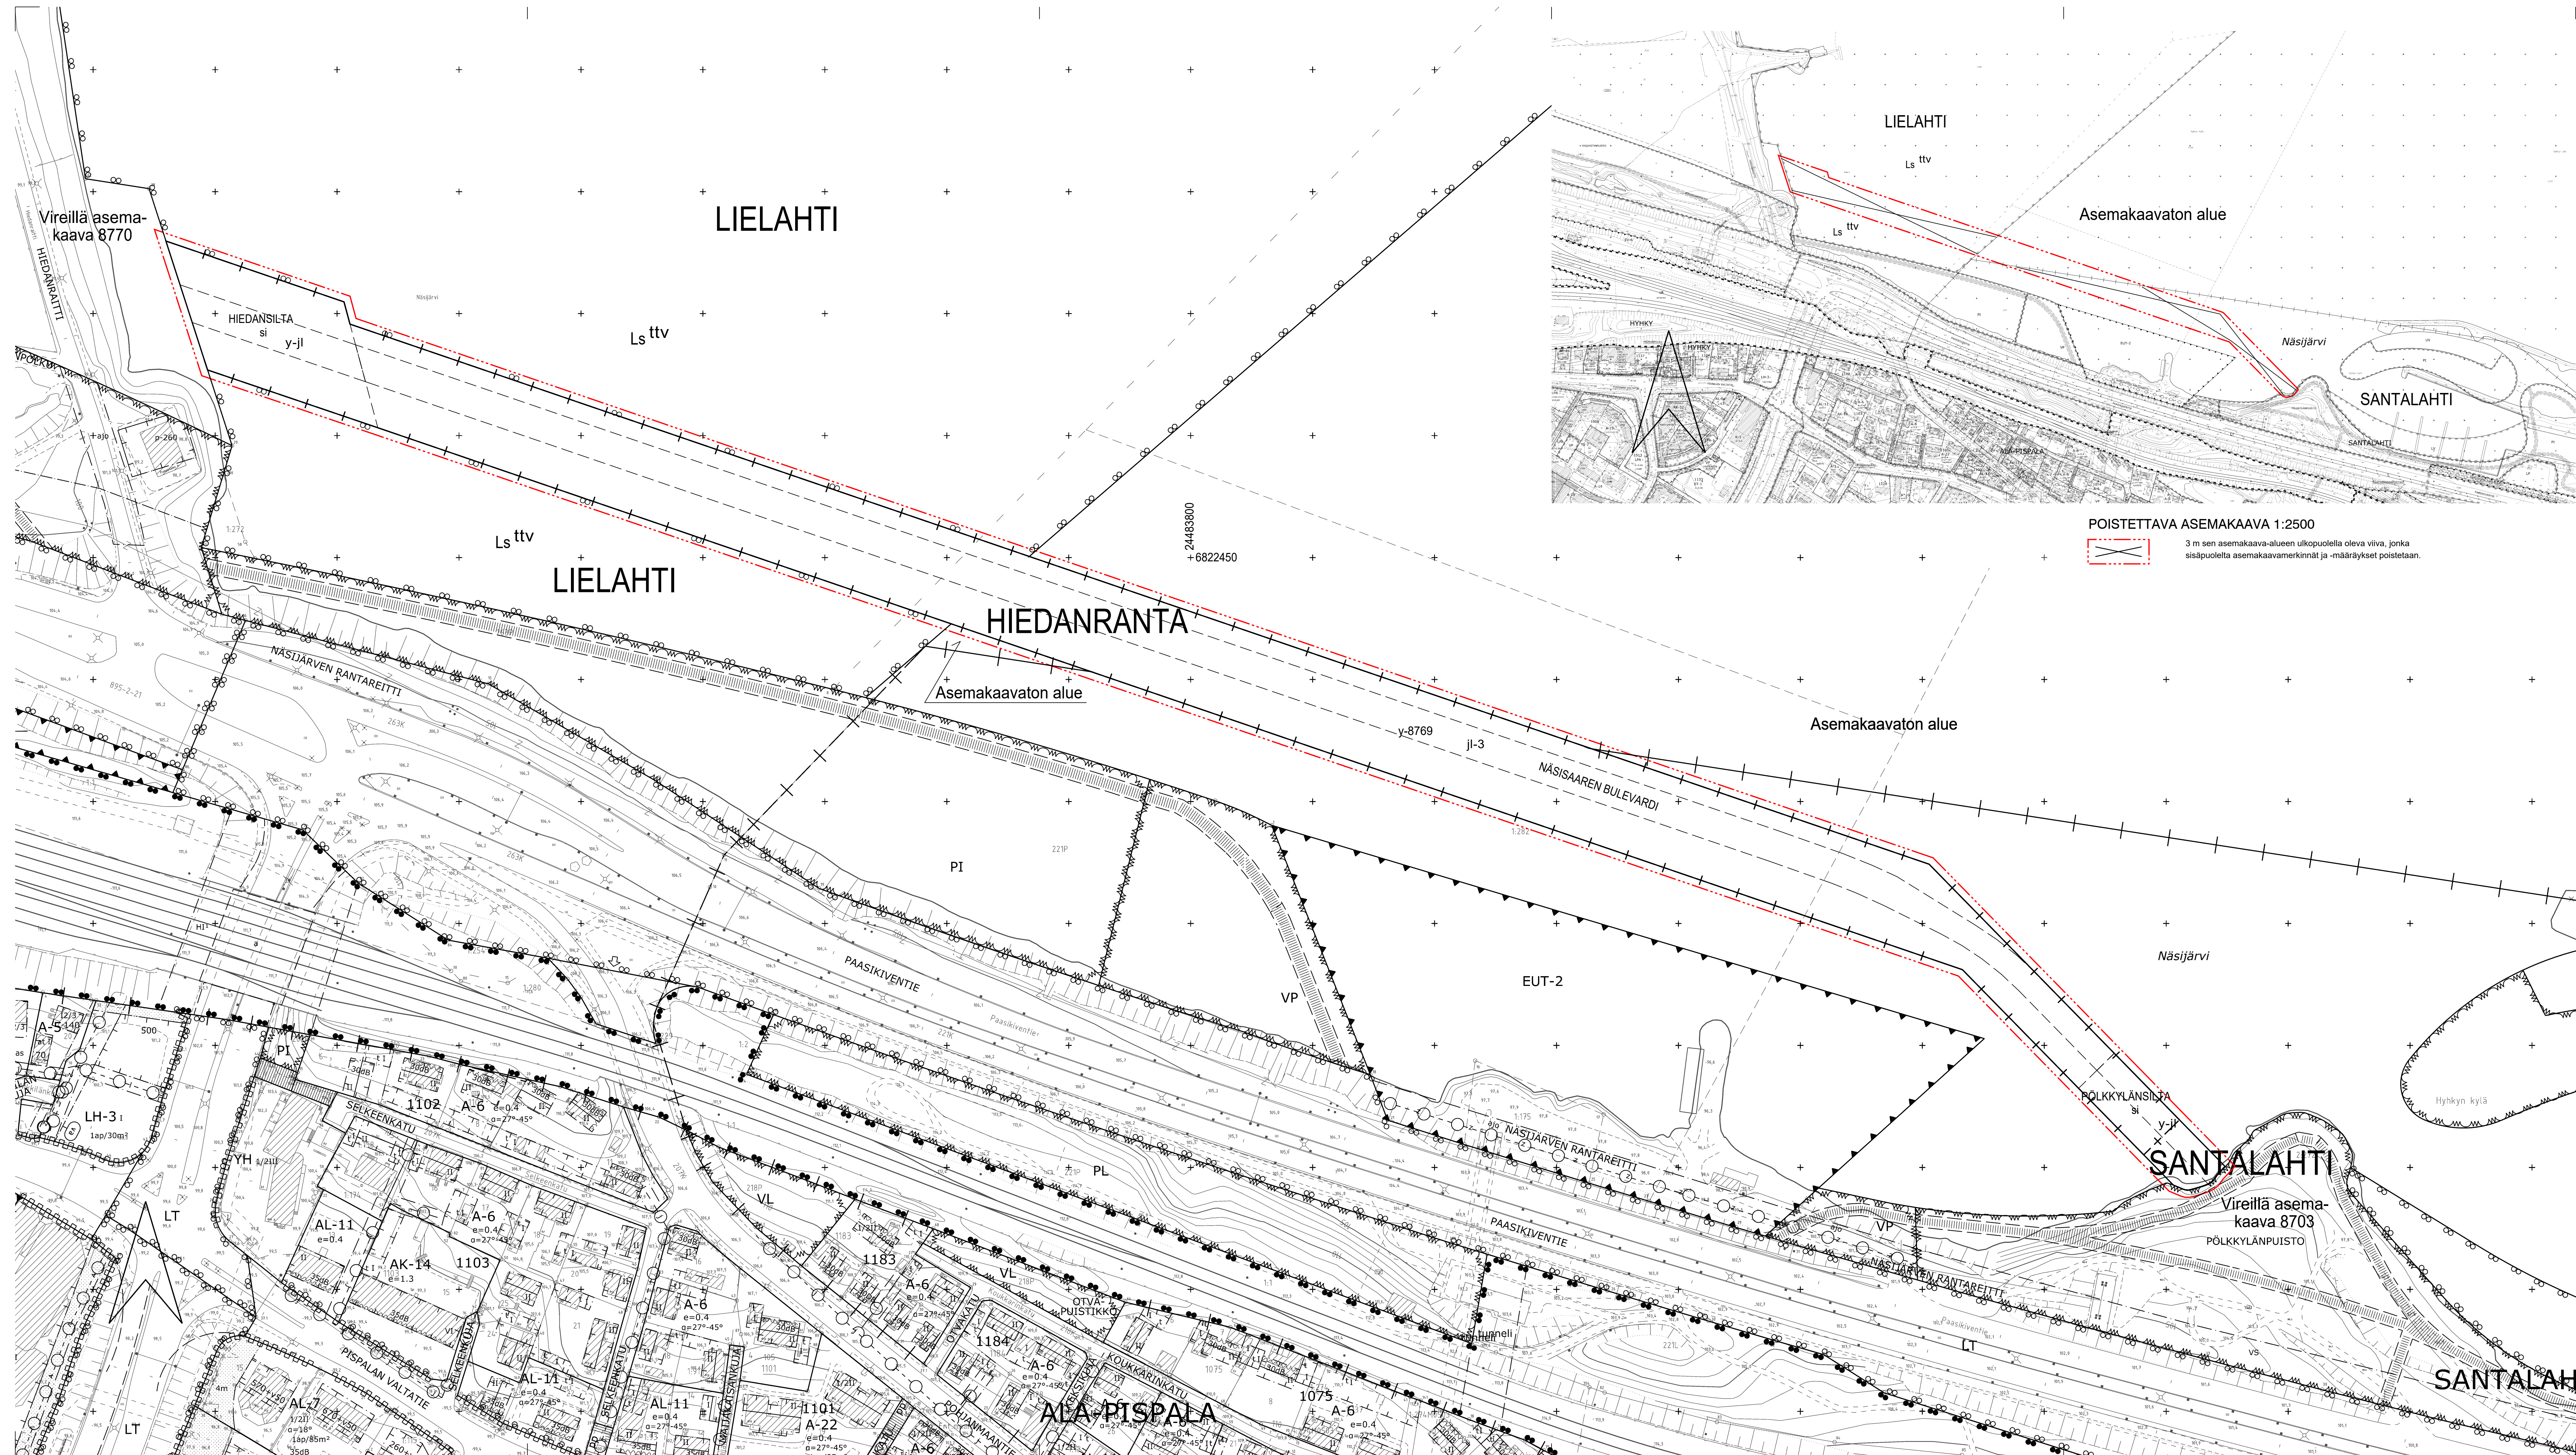

ASEMAKAAVAMERKINNÄT JA -MÄÄRÄYKSET:

- 3 m kaava-alueen rajan ulkopuolella oleva viiva.
- Kaupungin- tai kunnanosan raja.
- Korttelin, korttelinosan ja alueen raja.
- Ohjeellinen alueen tai osa-alueen raja.
- Kaupunginosan nimi.
- Kadun nimi.
- Sillan, muun väylän tai paikan nimi.
- Katu.
- Ohjeellinen joukkoliikenteen laatuikäväälle varattu alueen osa.
- Ohjeellinen alueen ylittävä joukkoliikenteen laatuikävä.
- Ohjeellinen siltää varten varattu alueen osa.
- y-8769 Merkitä osoittaa, että tätä asemakaavaa varten on laadittu yleismääräys, joka on asemakaavakartassa. Luku tarkoittaa asemakaavan numeroa.
- YLEISMÄÄRÄYS: Raitiotie tulee suunnitella siten, ettei raitiolikenteen aiheuttama melu, värinä tai runkokaani ylitä ohjearvoja rakennusten sisätiloissa.

TAMPERE

ASEMAKAAVA
Kaupunginosa: HIEDANRANTA (269)
Katualuetta.

ASEMAKAAVAN MUUTOS
Kaupunginosa: SANTALAHTI (221)
Vesialuetta.
Kaupunginosa: LIELAHTI (263)
Liikennealuetta.

ASEMAKAAVALLA JA ASEMAKAAVAN MUUTOKSELLA MUODOSTUU
Kaupunginosa: SANTALAHTI (221)
Katualuetta.
Kaupunginosa: HIEDANRANTA (269)
Katualuetta.

MUUTETAAN 17.08.1970 VAHVISTETTUA ASEMAKAAVAA NRO 3146 JA MUUTETAAN 03.12.1979 VAHVISTETTUA ASEMAKAAVAA NRO 5476.

TÄHÄN ASEMAKAAVAKARTTAAN LIITTYVÄ ASEMAKAAVAN SELOSTUS.

1:1000 0 10 20 30 40 50 100 150

KAUPUNKIYMPÄRISTÖN SUUNNITTELU / PAIKKATIETO Asemakaavavaihtelu perustuu pohjakarttaan, joka täyttää 1:1.2000 voimaan tuleen kaavotusmittausasetuksen (1284/1999) vaatimukset. 5.12.2019 tarkastusmenintätekniikka		<i>Esko Heino</i> Esko Heino	
Tasokoordinaatti- / korkeusjärjestelmä ETRS-GK24 / N2000			
KAUPUNKIYMPÄRISTÖN SUUNNITTELU / ASEMAKAAVOITUS Suunnittelija JARI VAARMA Päättäjät MVI Pvm. 2.12.2019, tark. 23.3.2020, 4.5.2020		<i>Elina Karppinen</i> Elina Karppinen Asemakaavapäällikkö	
Asemakaavakartta nro 8769		KV hyväksytty 15.6.2020	