


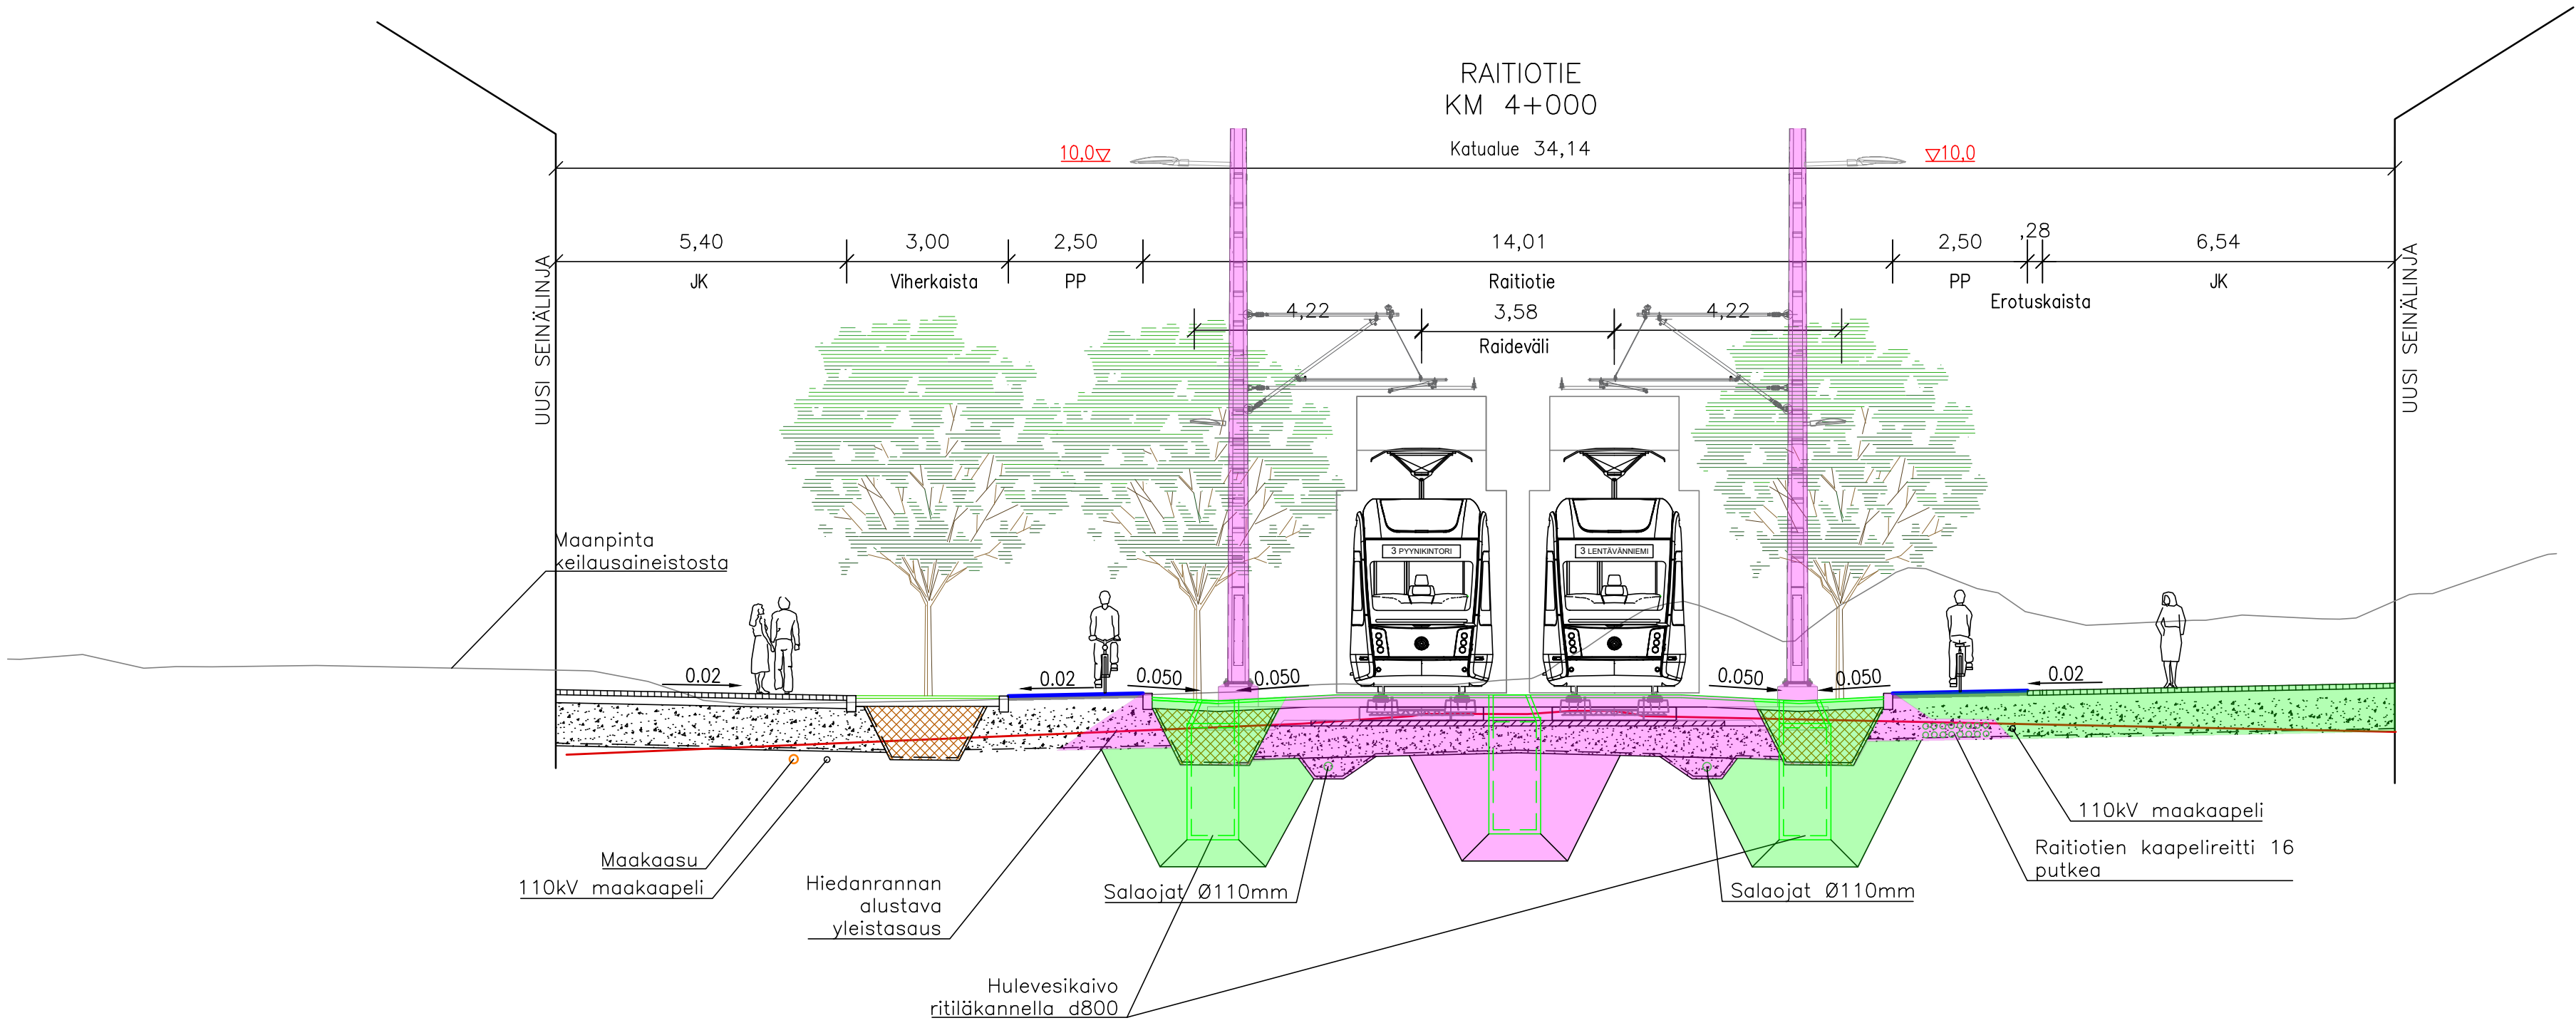

MERKKIEN SELITYKSET

- Allianssin perustyö
- Allianssin perustyö, kustannukset jaetaan Tampereen Raitiotie Oy:n, Väyläviraston ja Tampereen Kaupunkiympäristön palvelualueen kesken.
- Allianssin laajennus, suunnitellaan ja toteutetaan. Maksaja Tampereen Kaupunkiympäristön palvelualue.
- Allianssin ulkopuolinen työ. Allianssi suunnittelee ja rakentaa. Kustannukset jaetaan Tampereen Kaupunkiympäristön palvelualueen ja kiinteistön kesken.

LUONNOS 3.2.2020

Tässä suunnitelmassa on käytetty ETRS–GK24 tasokoordinaatistoa ja N2000 korkeuskoordinaatistoa.



TAMPEREEN KAUPUNKI

Kaupunkiympäristön palvelualue

HIEDANRANNAN
KESKUSTAN RAITIOTIEKATU

XXXXXX

VÄLI: HIEDANRANNAN JÄRVIKAUPUNKI–FEDERLEYNKATU

LIELAHTI

KATUSUUNNITELMA

KM 4+000

TYYPPIPOIKKILEIKKAUS 1:100

Ylan päätös:

Suunnittelupäällikön päätös:

§

Muutos

Tark.

Hyv.

Pvm.

Korvaa

piir.n:o

Ark.n:o

RAITIOTIEALLIANSSI

Piirt.


Mikko Ylioja

Suunn.

Antti Kiviniemi

Tark.

Piirt.	Mikko Ylioja
Suunn.	Antti Kiviniemi
Tark.	

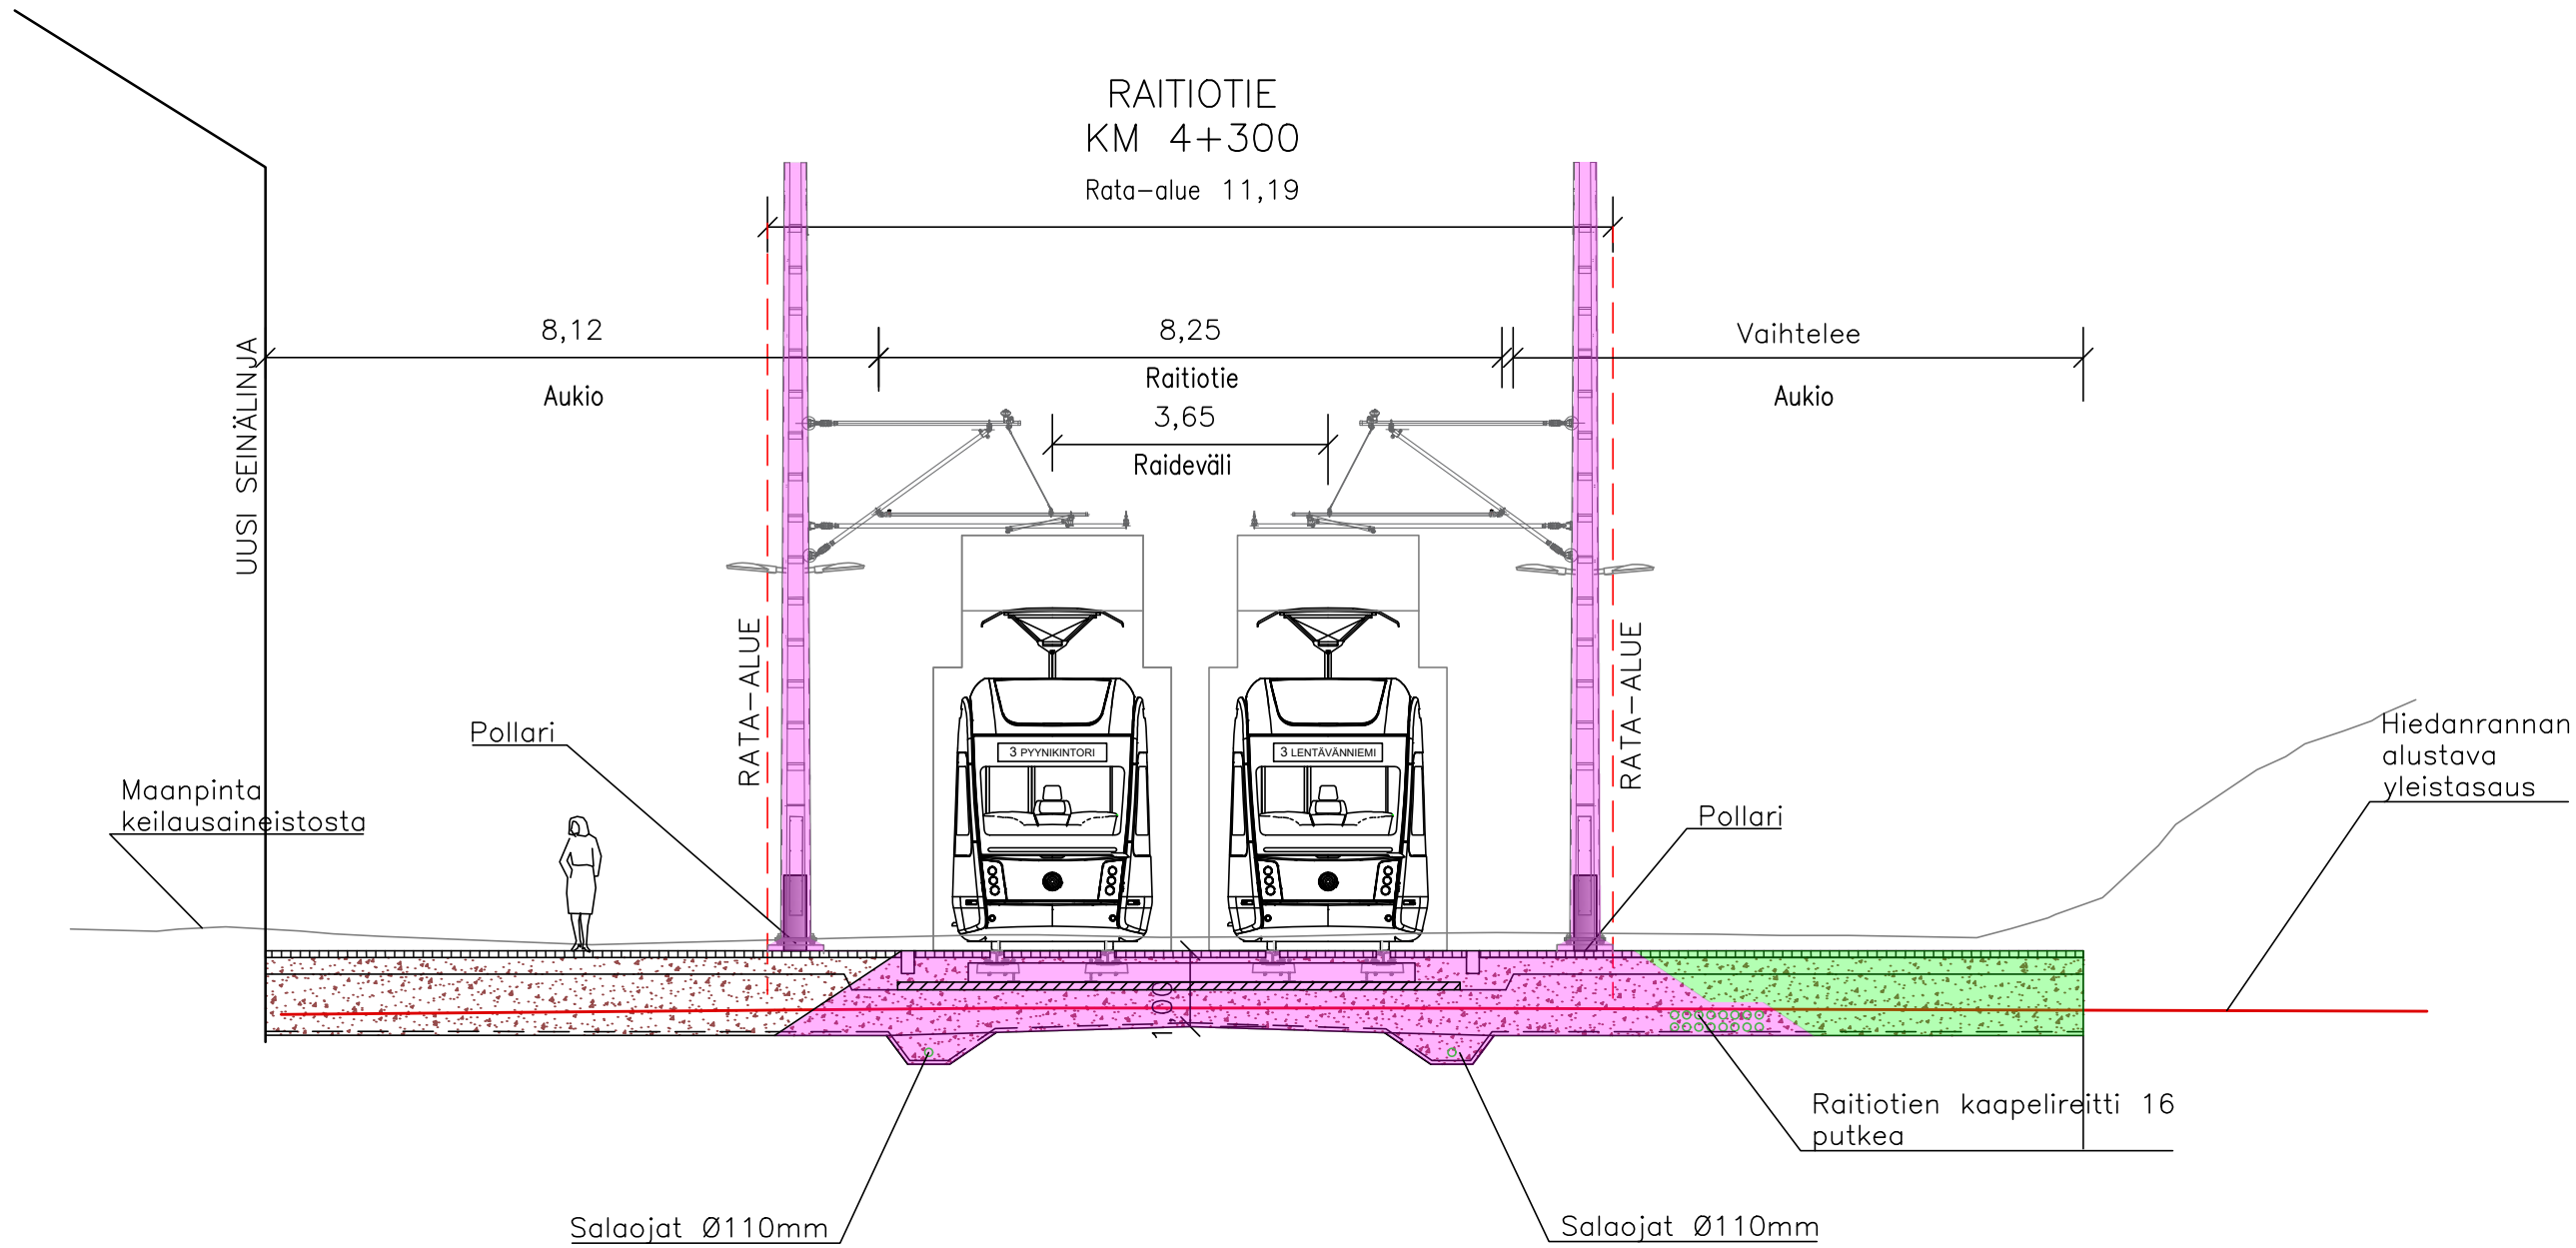

MERKKIEN SELITYKSET

- Allianssin perustyö
- Allianssin perustyö, kustannukset jaetaan Tampereen Raitiotie Oy:n, Väyläviraston ja Tampereen Kaupunkiympäristön palvelualueen kesken.
- Allianssin laajennus, suunnitellaan ja toteutetaan. Maksaja Tampereen Kaupunkiympäristön palvelualue.
- Allianssin ulkopuolinen työ. Allianssi suunnittelee ja rakentaa. Kustannukset jaetaan Tampereen Kaupunkiympäristön palvelualueen ja kiinteistön kesken.

LUONNOS 3.2.2020

Tässä suunnitelmassa on käytetty ETRS–GK24 tasokoordinaatistoa ja N2000 korkeuskoordinaatistoa.

**TAMPEREEN KAUPUNKI**

Kaupunkiympäristön palvelualue

HIEDANRANNAN KESKUSTAN RAITIETIEKATU

VÄLI: HIEDANRANNAN JÄRVIKAUPUNKI–FEDERLEYNKATU

LIELAHTI

KATUSUUNNITELMA

KM 4+300


TYYPPIPOIKKILEIKKAUS 1:100

XXXXXX

RAITOTIEALLIANSSI

Ylan päätös:	
Suunnittelupäällikön päätös:	
/ §	
Muutos	
Tark.	
Hyv.	
Pvm.	
Korvaa piir.n:o	
Ark.n:o	

Piirt.	Mikko Ylioja
Suunn.	Antti Kiviniemi
Tark.	

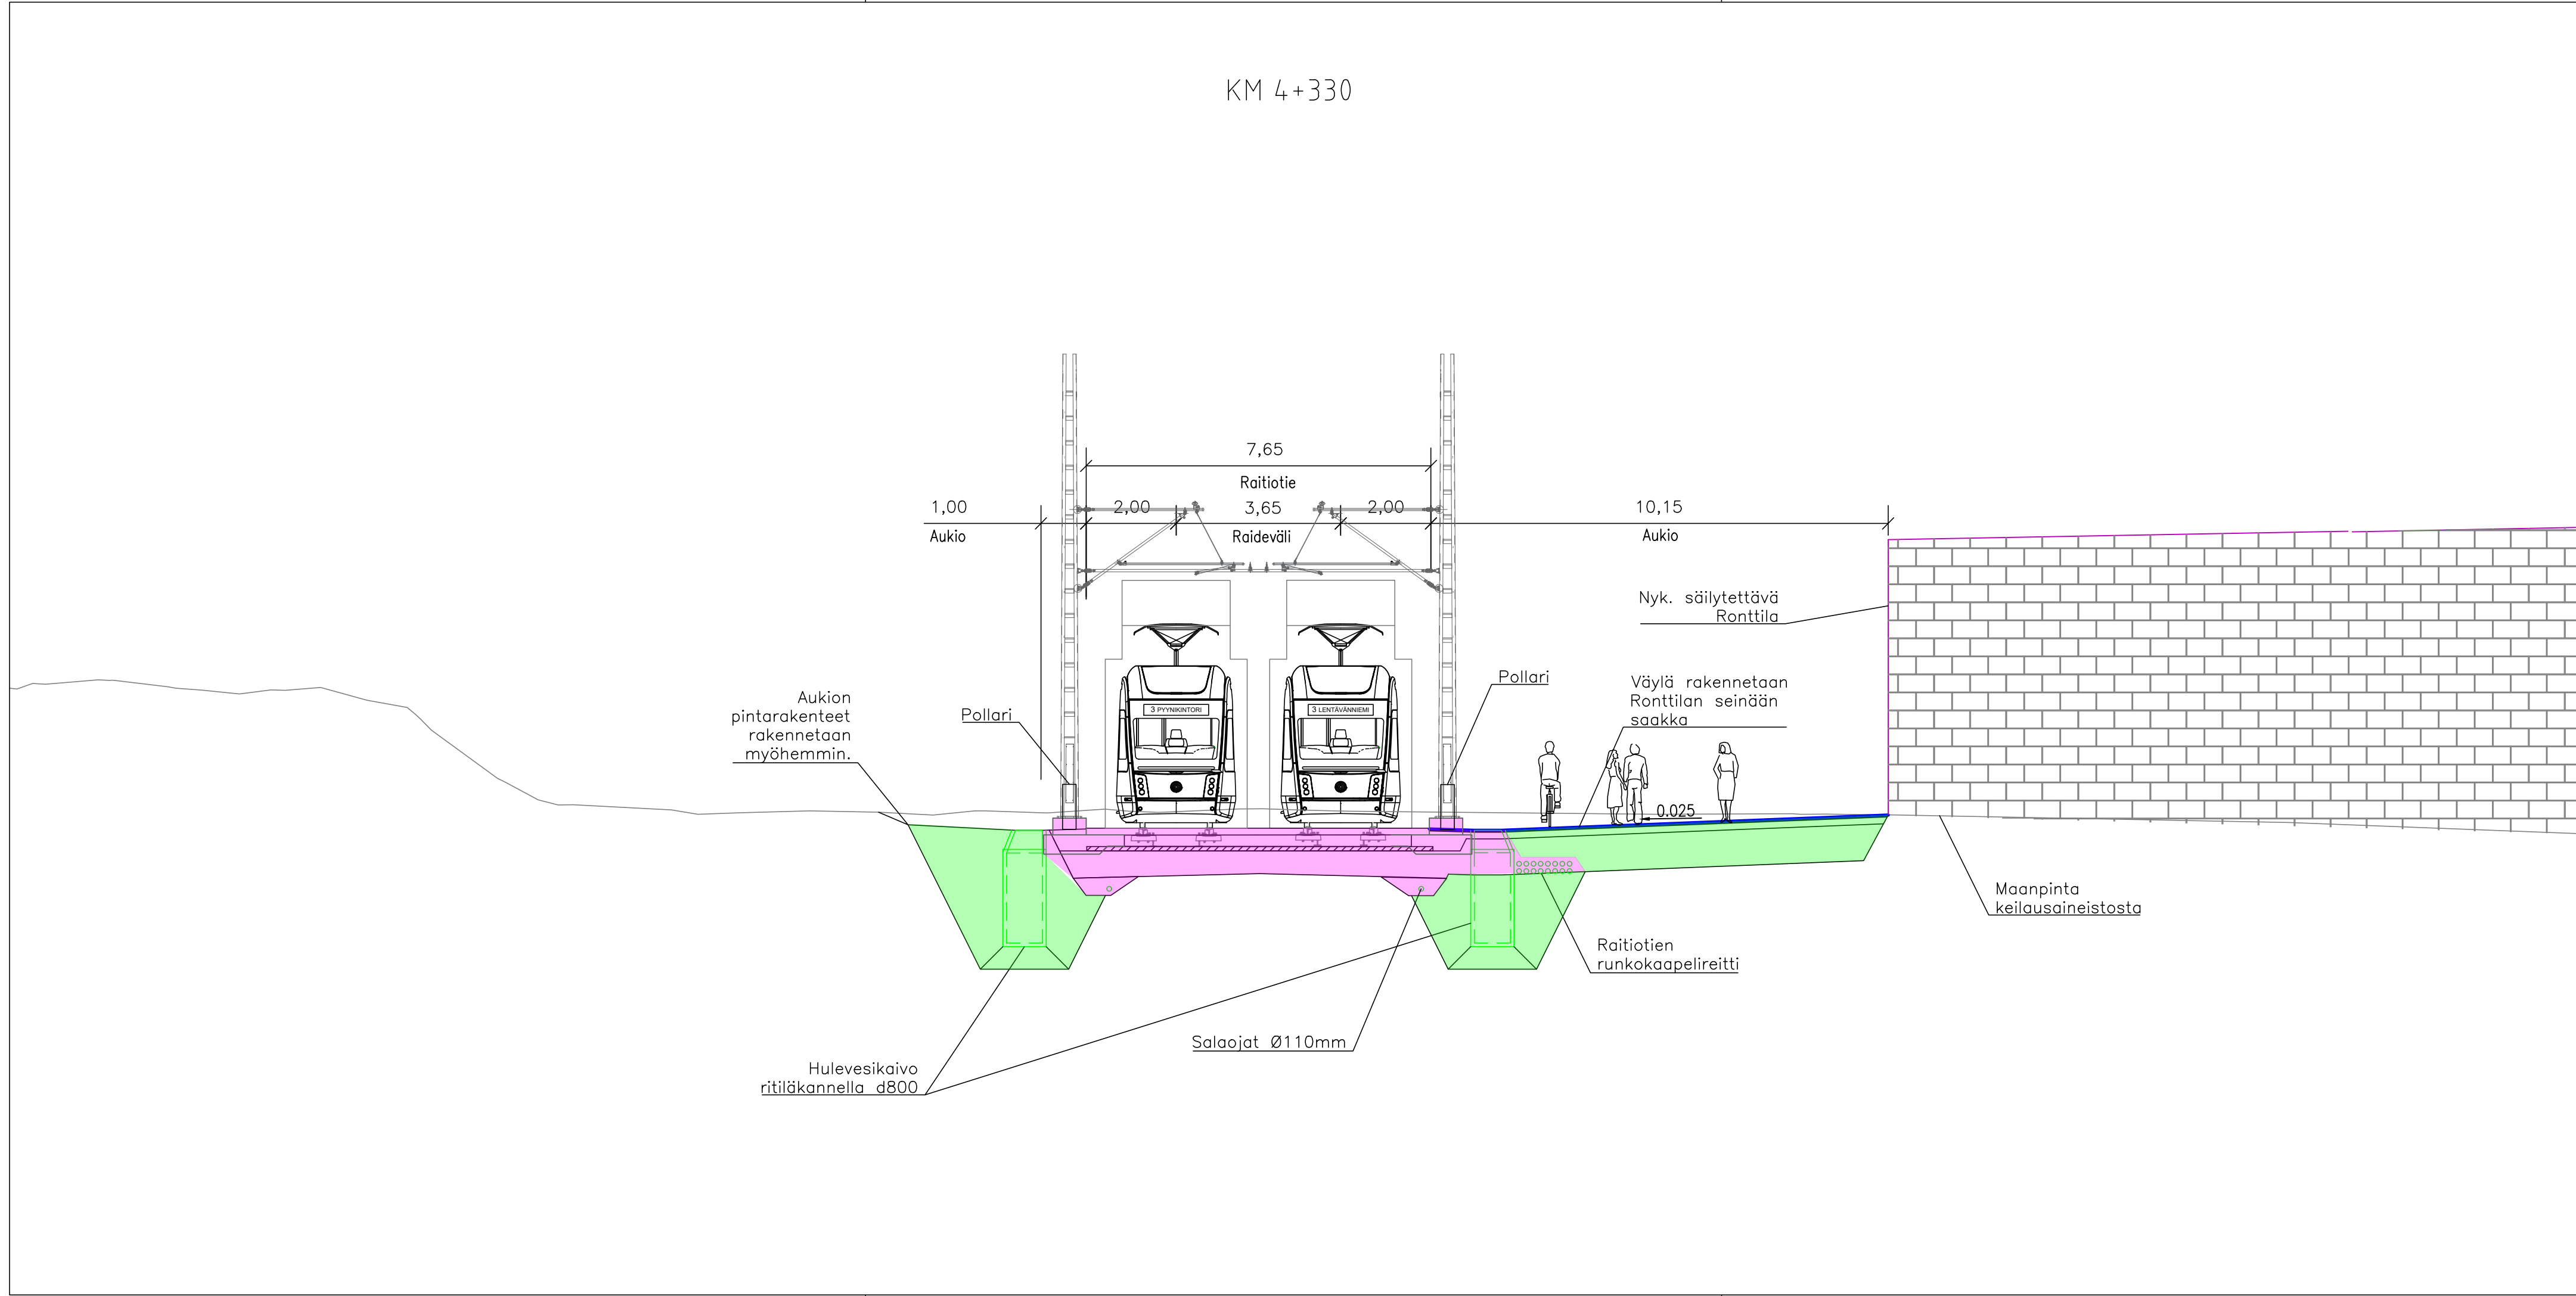

MERKKIEN SELITYKSET

- Allianssin perustyö
- Allianssin perustyö, kustannukset jaetaan Tampereen Raitiotie Oy:n, Väyläviraston ja Tampereen Kaupunkiympäristön palvelualueen kesken.
- Allianssin laajennus, suunnitellaan ja toteutetaan. Maksaja Tampereen Kaupunkiympäristön palvelualue.
- Allianssin ulkopuolinen työ. Allianssi suunnittelee ja rakentaa. Kustannukset jaetaan Tampereen Kaupunkiympäristön palvelualueen ja kiinteistön kesken.

LUONNOS 30.1.2020

Tässä suunnitelmassa on käytetty ETRS–GK24 tasokoordinaatistoa ja N2000 korkeuskoordinaatistoa.


TAMPEREEN KAUPUNKI			Kaupunkiympäristön palvelualue	
HIEDANRANNAN KESKUSTAN RAITIOTIEKATU			XXXXXX	
VÄLI: HIEDANRANNAN JÄRVIKAUPUNKI–FEDERLEYNKATU			Ylan päätös:	
LIELAHTI			Suunnittelupäällikön päätös:	
KATUSUUNNITELMA			Muutos	
KM 4+330			Tark.	
TYYPPIPOIKKILEIKKAUS 1:100			Hyv.	
			Pvm.	
			Korvaa piir.n:o	
			Ark.n:o	
RAITIOTIEALLIANSSI			Piirt.	Mikko Ylioja
			Suunn.	Antti Kiviniemi
			Tark.	


Rakennukset
arkkitehtitoimisto
NOAN 3D-mallista
(2017)

	Allianssin perustyo
	Allianssin perustyo, kustannukset jaetaan Tampereen Raitiotie Oy:n, Väyläviraston ja Tampereen Kaupunkiympariston palvelualueen kesken.
	Allianssin laajennus, suunnitellaan ja toteutetaan. Maksaja Tampereen Kaupunkiympariston palvelualue.
	Allianssin ulkopuolinen tyo. Allianssi suunnittelee ja rakentaa. Kustannukset jaetaan Tampereen Kaupunkiympariston palvelualueen ja kiinteiston kesken.

LUONNOS 30.1.2020

 TAMPEREEN KAUPUNKI		Kaupungin ympäristön palvelualue	
HIEDANRANNAN <u>KESKUSTAN RAITIOTIEKATU</u> VÄLI: HIEDANRANNAN JÄRVIKAUPUNKI–FEDERLEYNKATU LIELAHTI <u>KATUSUUNNITELMA</u> KM 4+555 TYYPPIPOIKKILEIKKAUS 1:100		Ylan päätös: Suunnittelupäällikön päätös: / § Muutos Tark. Hyv. Pvm. Korvaa piir.n:o Ark.n:o	
RAITIOTIEALLIANSSI		Piirt.	Mikko Ylioja
		Suunn.	Antti Kiviniemi
		Tark.	

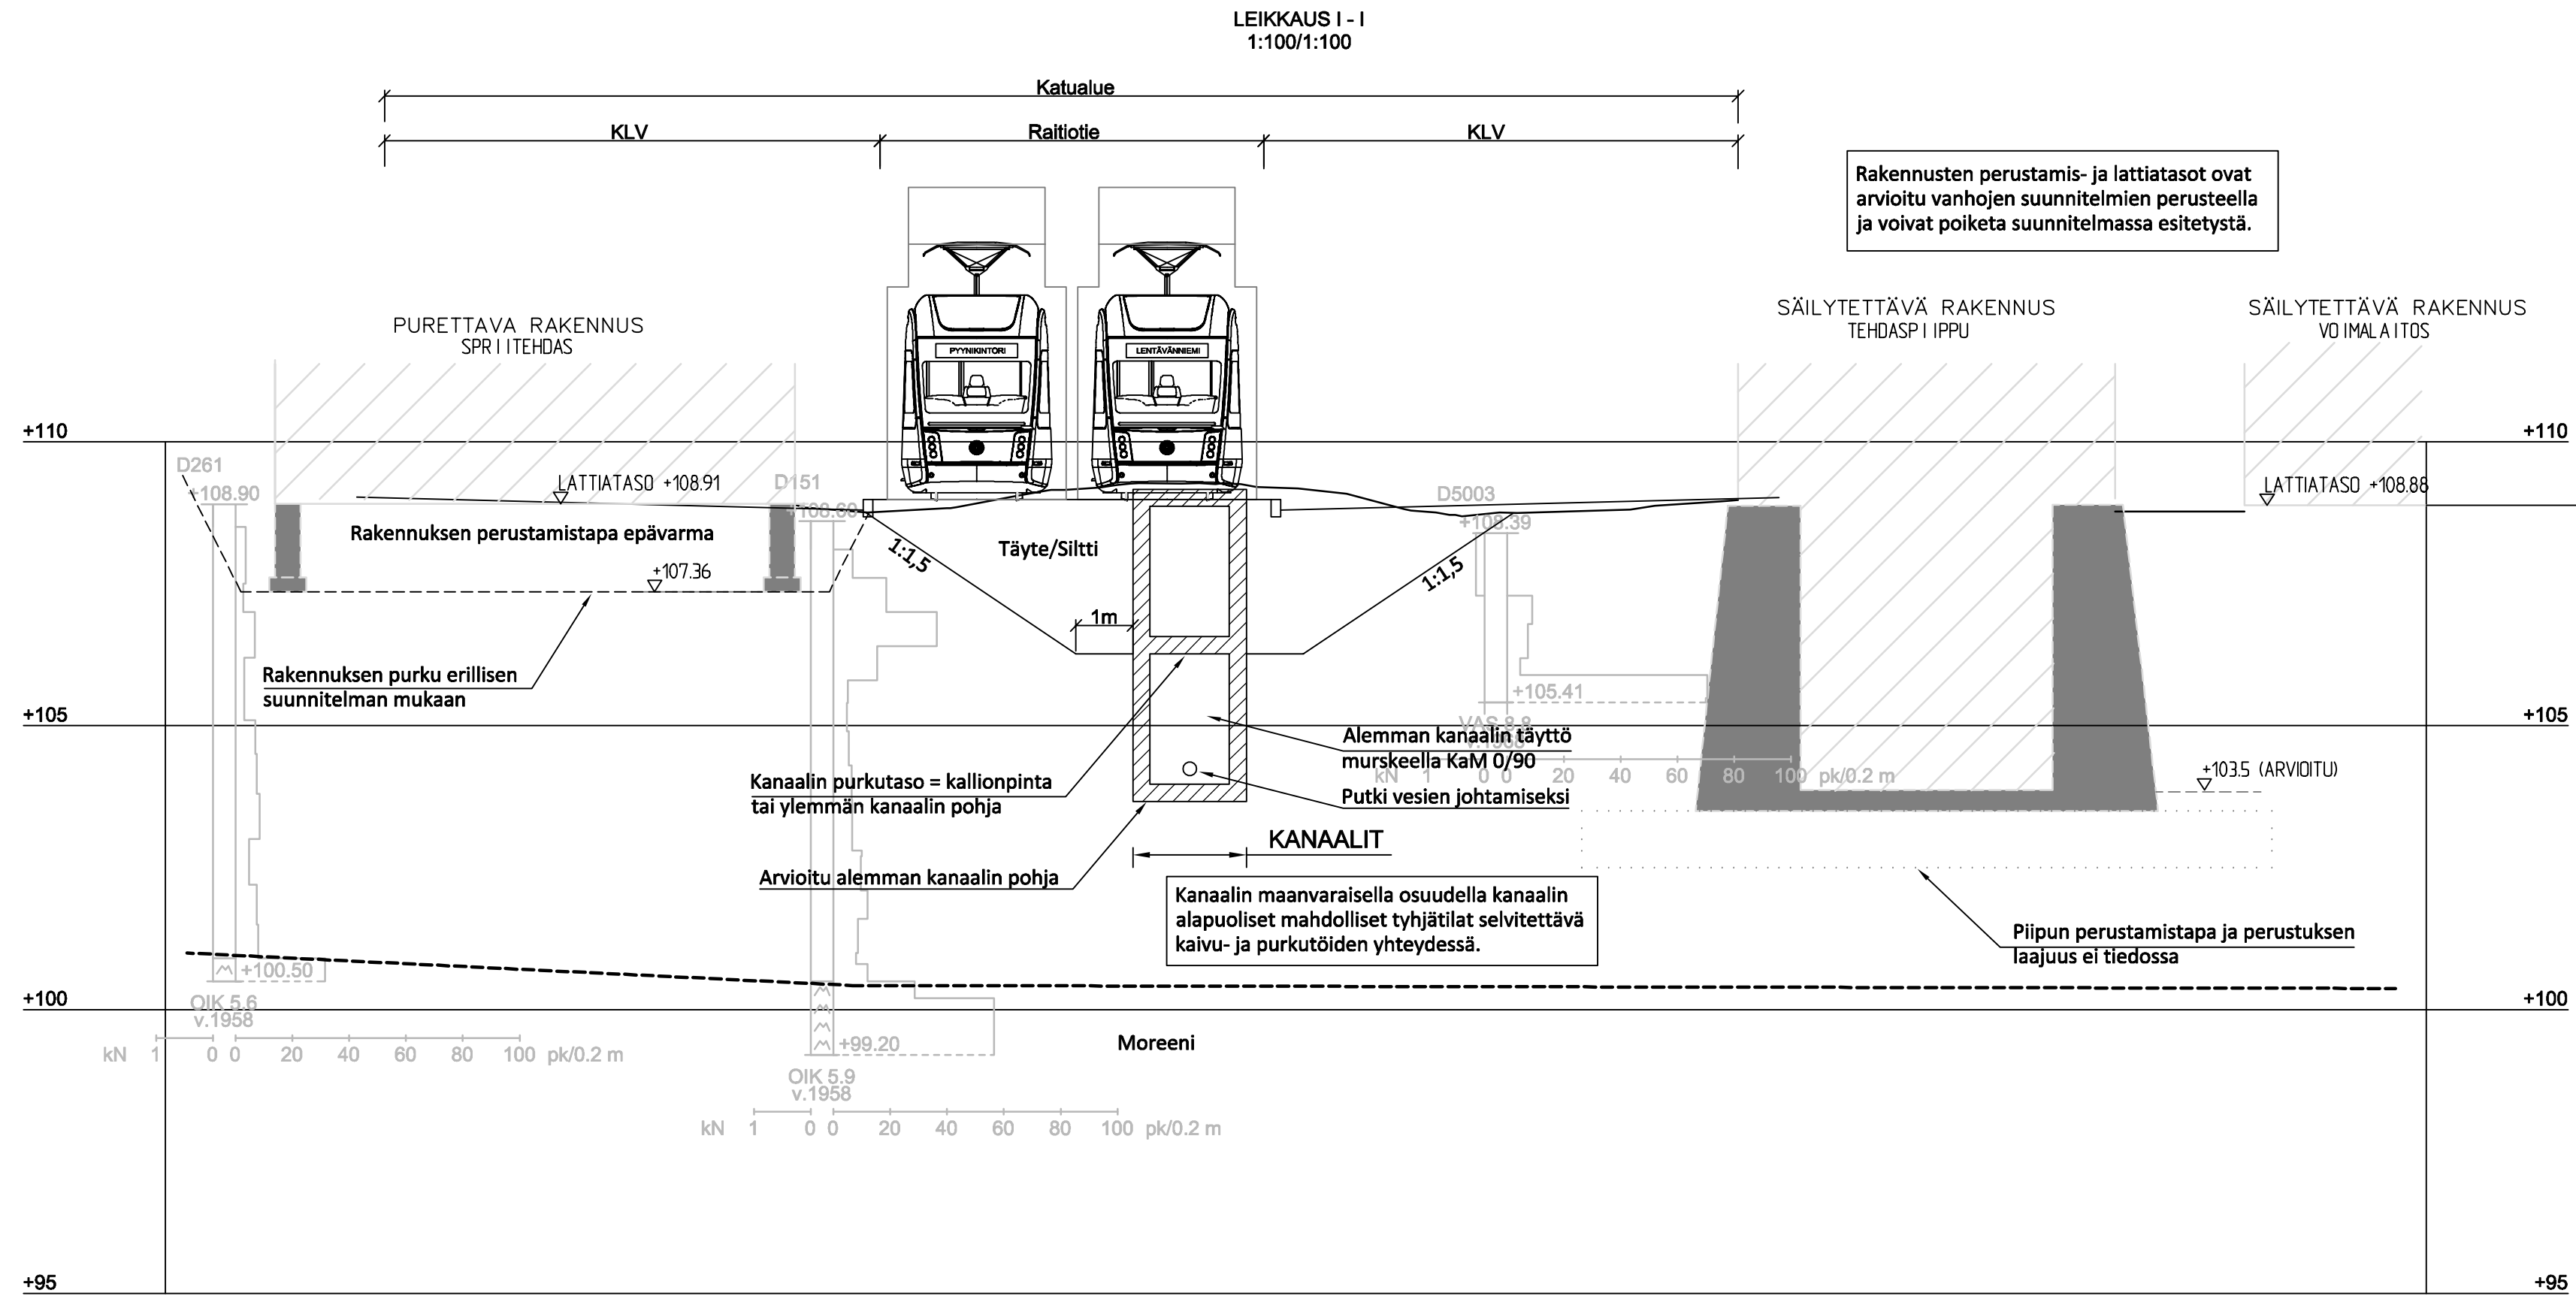

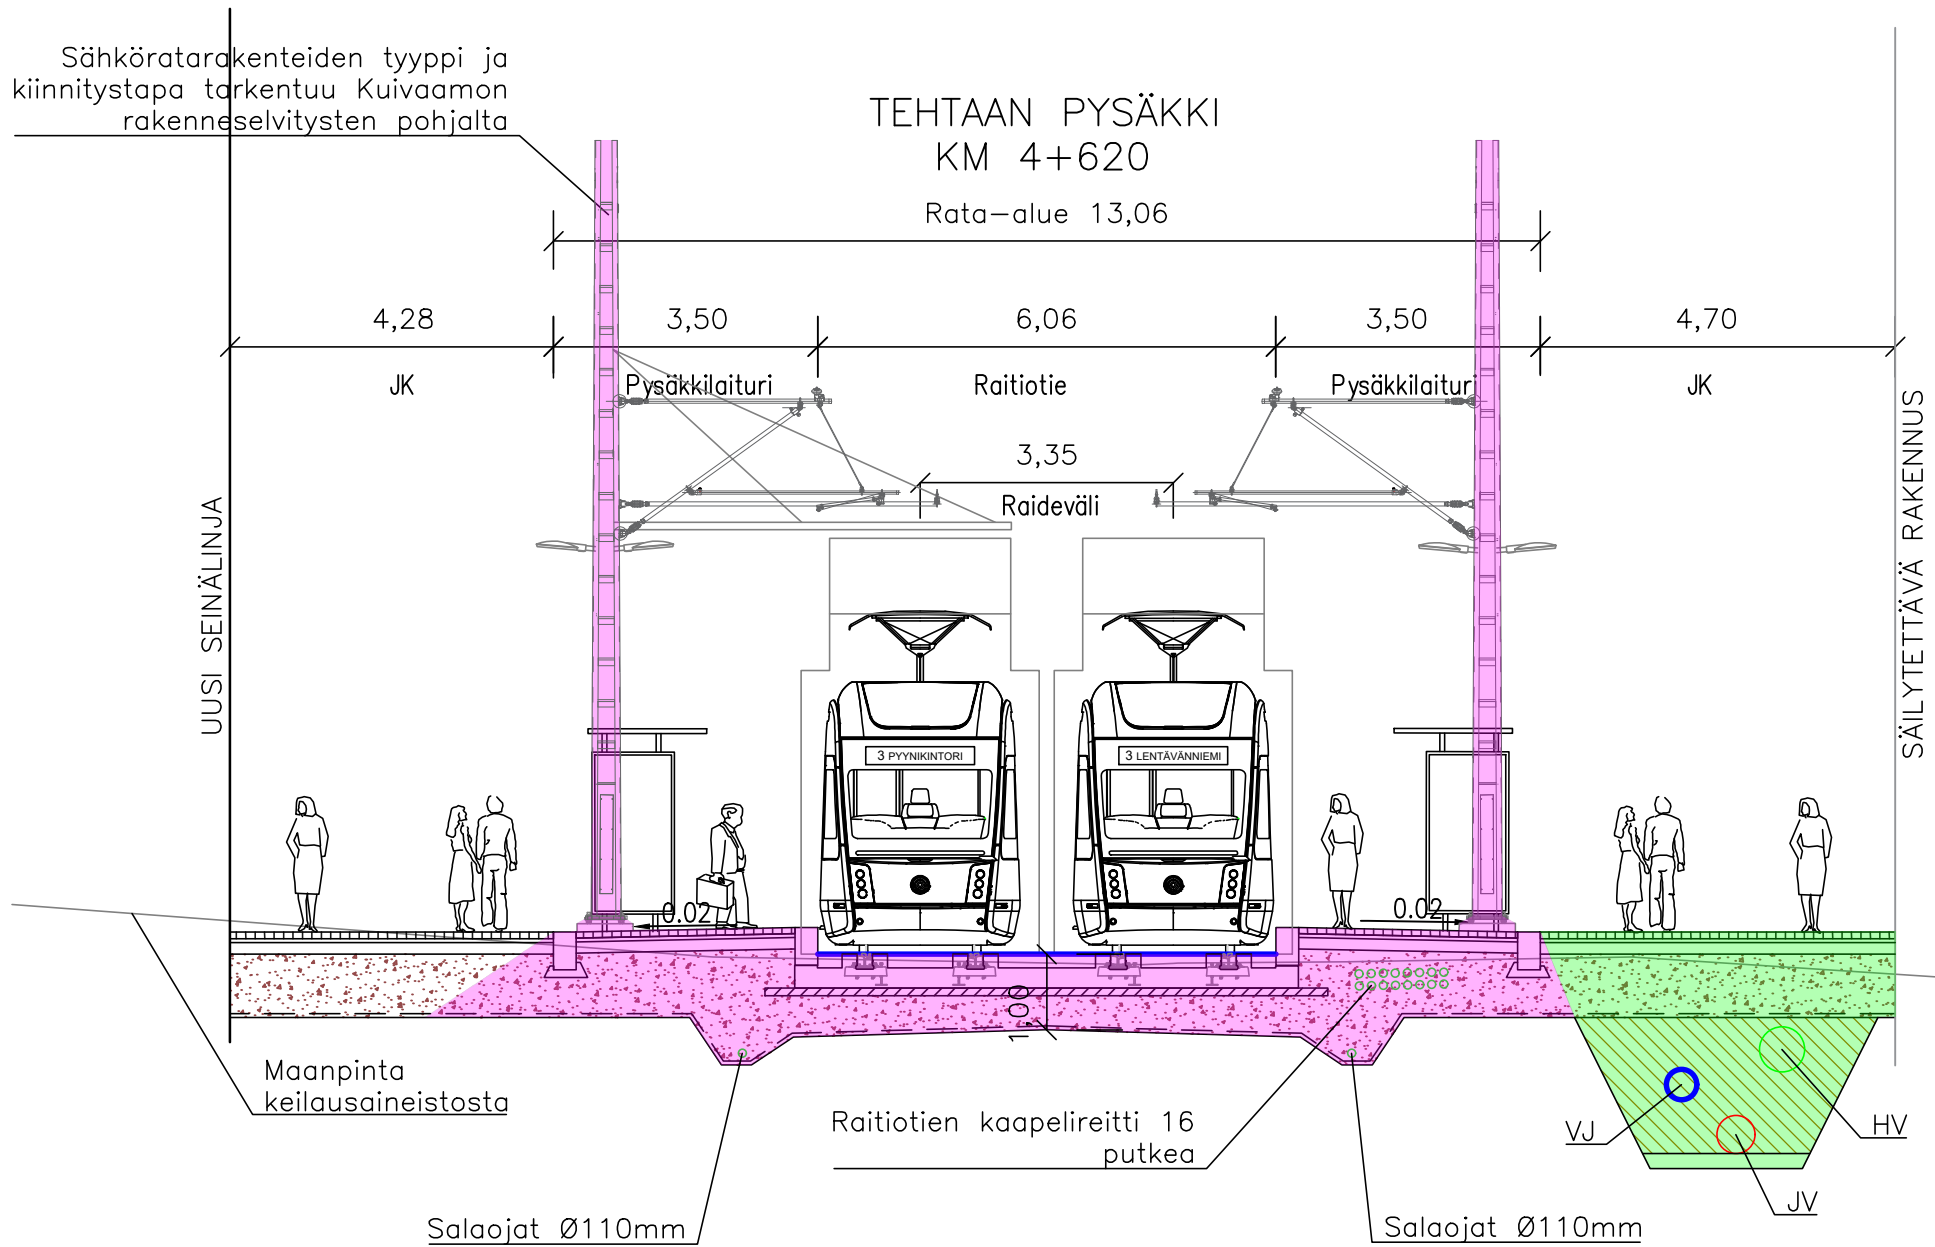


MERKKIEN SELITYKSET

- Allianssin perustyö
- Allianssin perustyö, kustannukset jaetaan Tampereen Raitiotie Oy:n, Väyläviraston ja Tampereen Kaupunkiympäristön palvelualueen kesken.
- Allianssin laajennus, suunnitellaan ja toteutetaan. Maksaja Tampereen Kaupunkiympäristön palvelualue.
- Allianssin ulkopuolinen työ. Allianssi suunnittelee ja rakentaa. Kustannukset jaetaan Tampereen Kaupunkiympäristön palvelualueen ja kiinteistön kesken.

LUONNOS 30.1.2020

Tässä suunnitelmassa on käytetty ETRS–GK24 tasokoordinaatistoa ja N2000 korkeuskoordinaatistoa.

TAMPEREEN KAUPUNKI			Kaupunkiympäristön palvelualue	
HIEDANRANNAN KESKUSTAN RAITIOTIEKATU			XXXXXX	
VÄLI: HIEDANRANNAN JÄRVIKAUPUNKI–FEDERLEYNKATU			Ylan päätös:	
LIELAHTI			Suunnittelupäällikön päätös:	
KATUSUUNNITELMA			Muutos	
KM 4+620			Tark.	
TYYPPIPOIKKILEIKKAUS 1:100			Hyv.	
			Pvm.	
			Korvaa piir.n:o	
			Ark.n:o	
RAITIOTIEALLIANSSI			Piirt.	Mikko Ylioja
			Suunn.	Antti Kiviniemi
			Tark.	

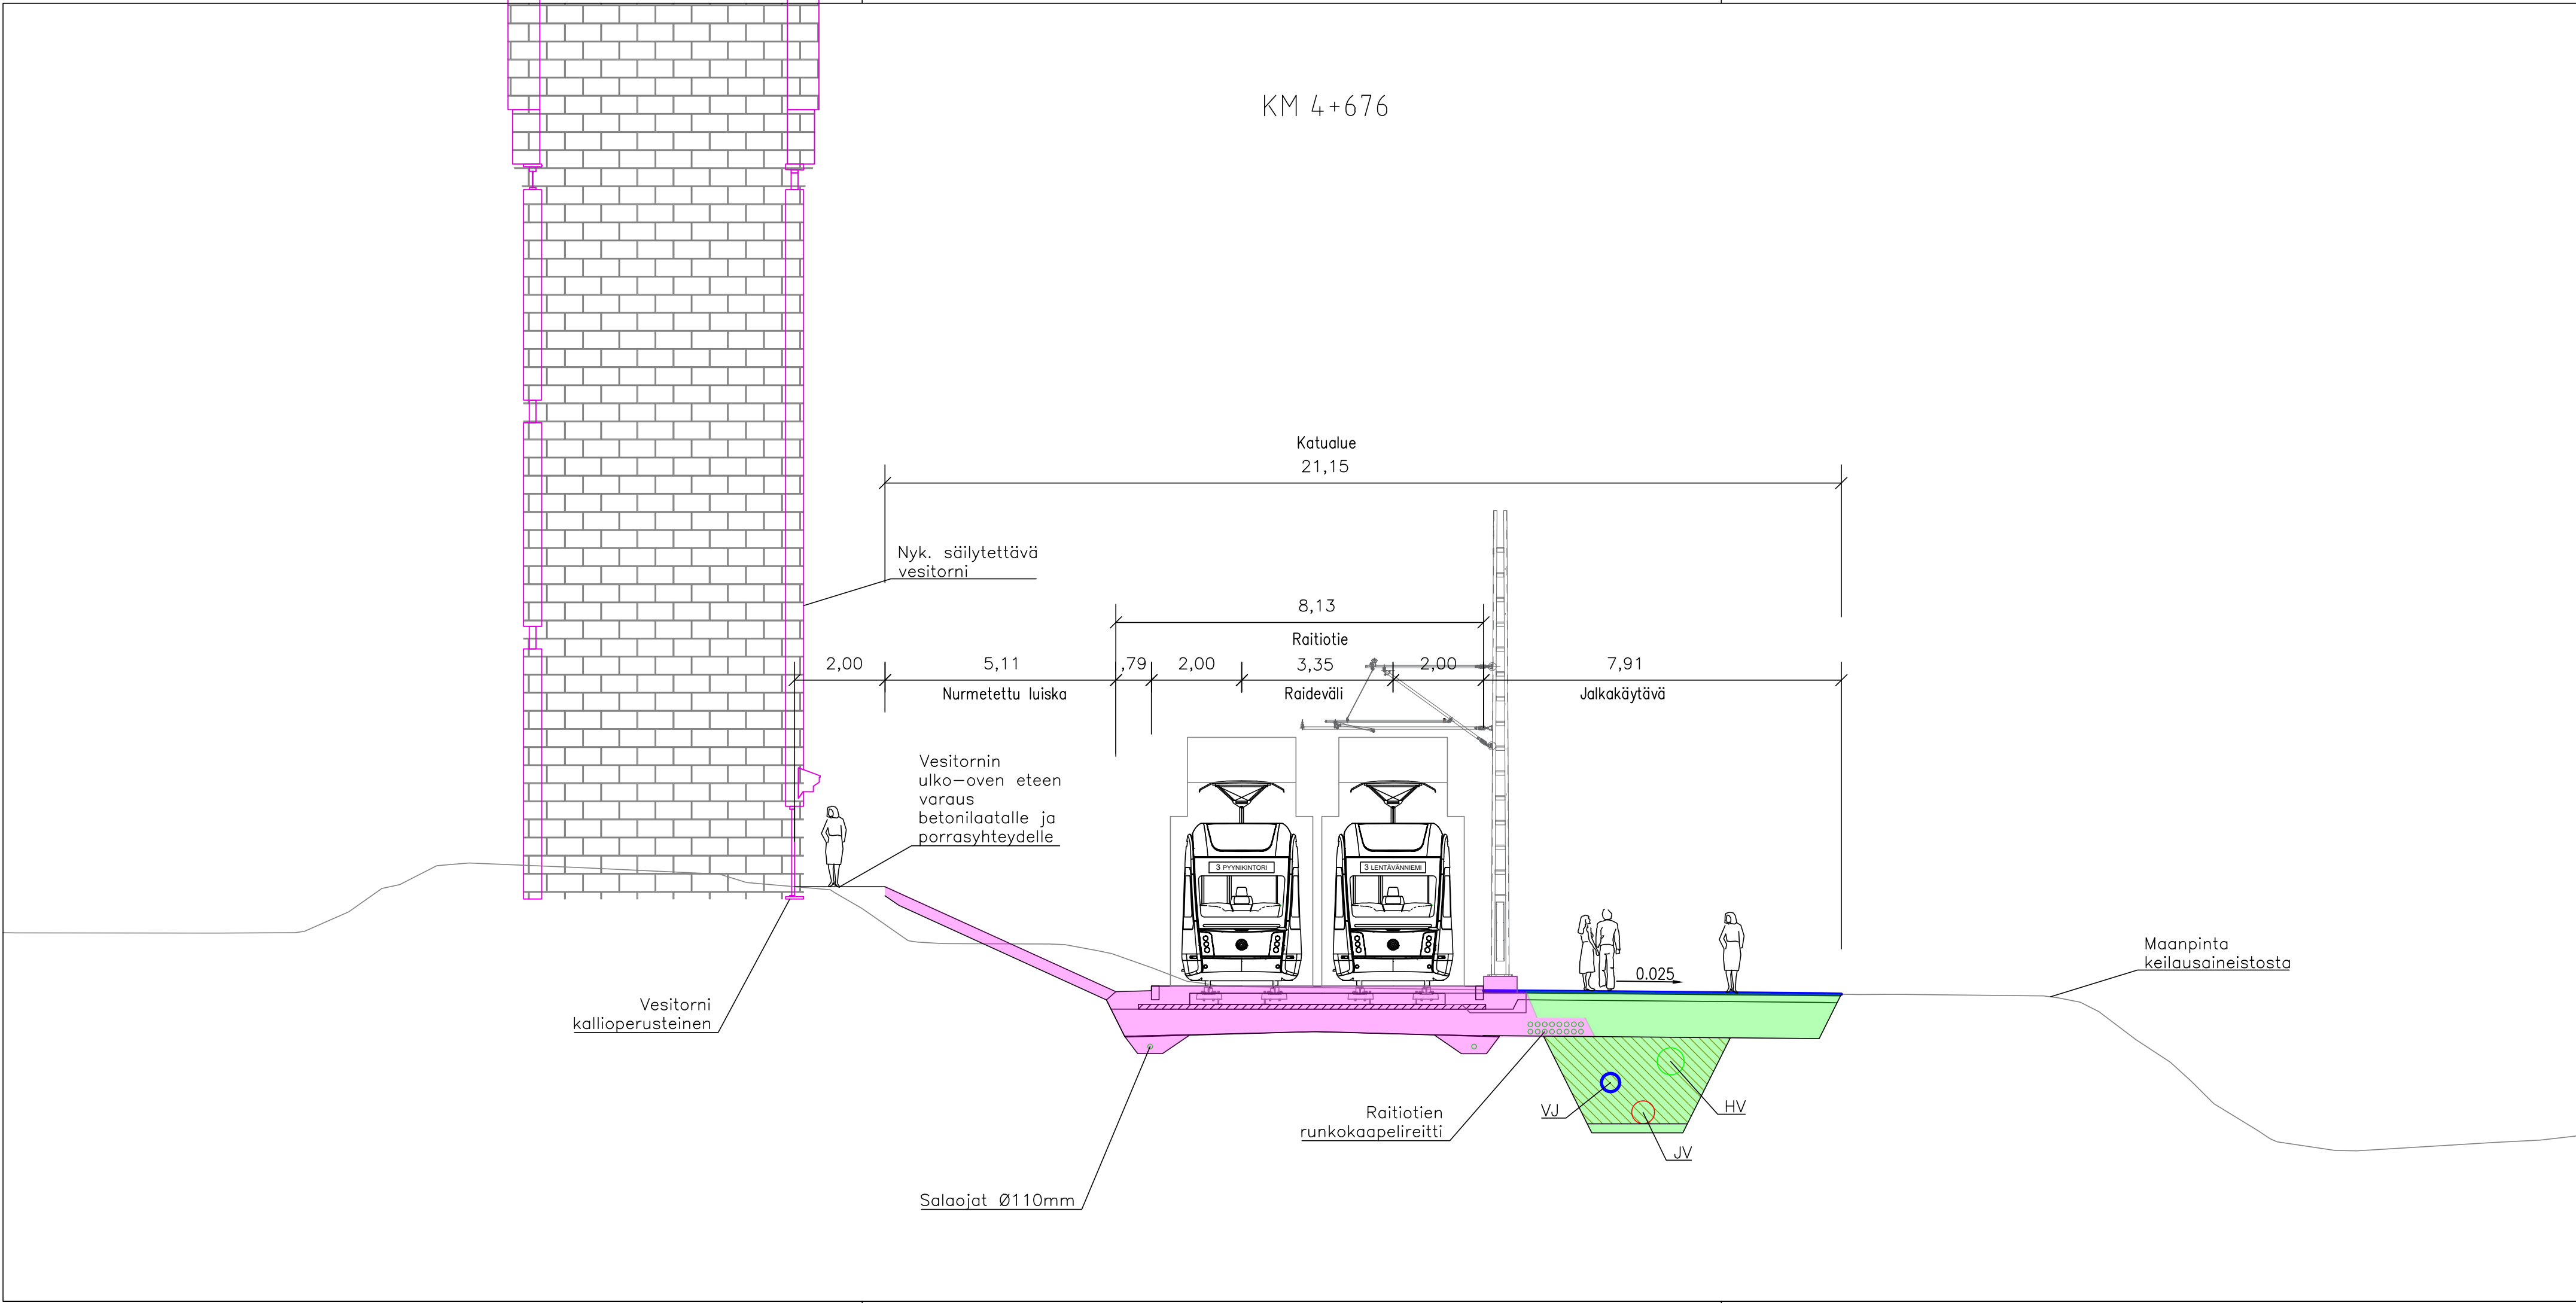

MERKKIEN SELITYKSET

- Allianssin perustyö
- Allianssin perustyö, kustannukset jaetaan Tampereen Raitiotie Oy:n, Väyläviraston ja Tampereen Kaupunkiympäristön palvelualueen kesken.
- Allianssin laajennus, suunnitellaan ja toteutetaan. Maksaja Tampereen Kaupunkiympäristön palvelualue.
- Allianssin ulkopuolinen työ. Allianssi suunnittelee ja rakentaa. Kustannukset jaetaan Tampereen Kaupunkiympäristön palvelualueen ja kiinteistön kesken.

LUONNOS 30.1.2020

Tässä suunnitelmassa on käytetty ETRS–GK24 tasokoordinaatistoa ja N2000 korkeuskoordinaatistoa.

**TAMPEREEN KAUPUNKI**

Kaupunkiympäristön palvelualue

HIEDANRANNAN KESKUSTAN RAITIETIEKATU

VÄLI: HIEDANRANNAN JÄRVIKAUPUNKI–FEDERLEYNKATU

LIELAHTI

KATUSUUNNITELMA


KM 4+676

TYYPPIPOIKKILEIKKAUS 1:100

XXXXXX

Ylan päätös:	
Suunnittelupäällikön päätös:	
/ §	
Muutos	
Tark.	
Hyv.	
Pvm.	
Korvaa piir.n:o	
Ark.n:o	

RAITIETIE ALLIANSSI	Piirt.	Mikko Ylioja
	Suunn.	Antti Kiviniemi
	Tark.	

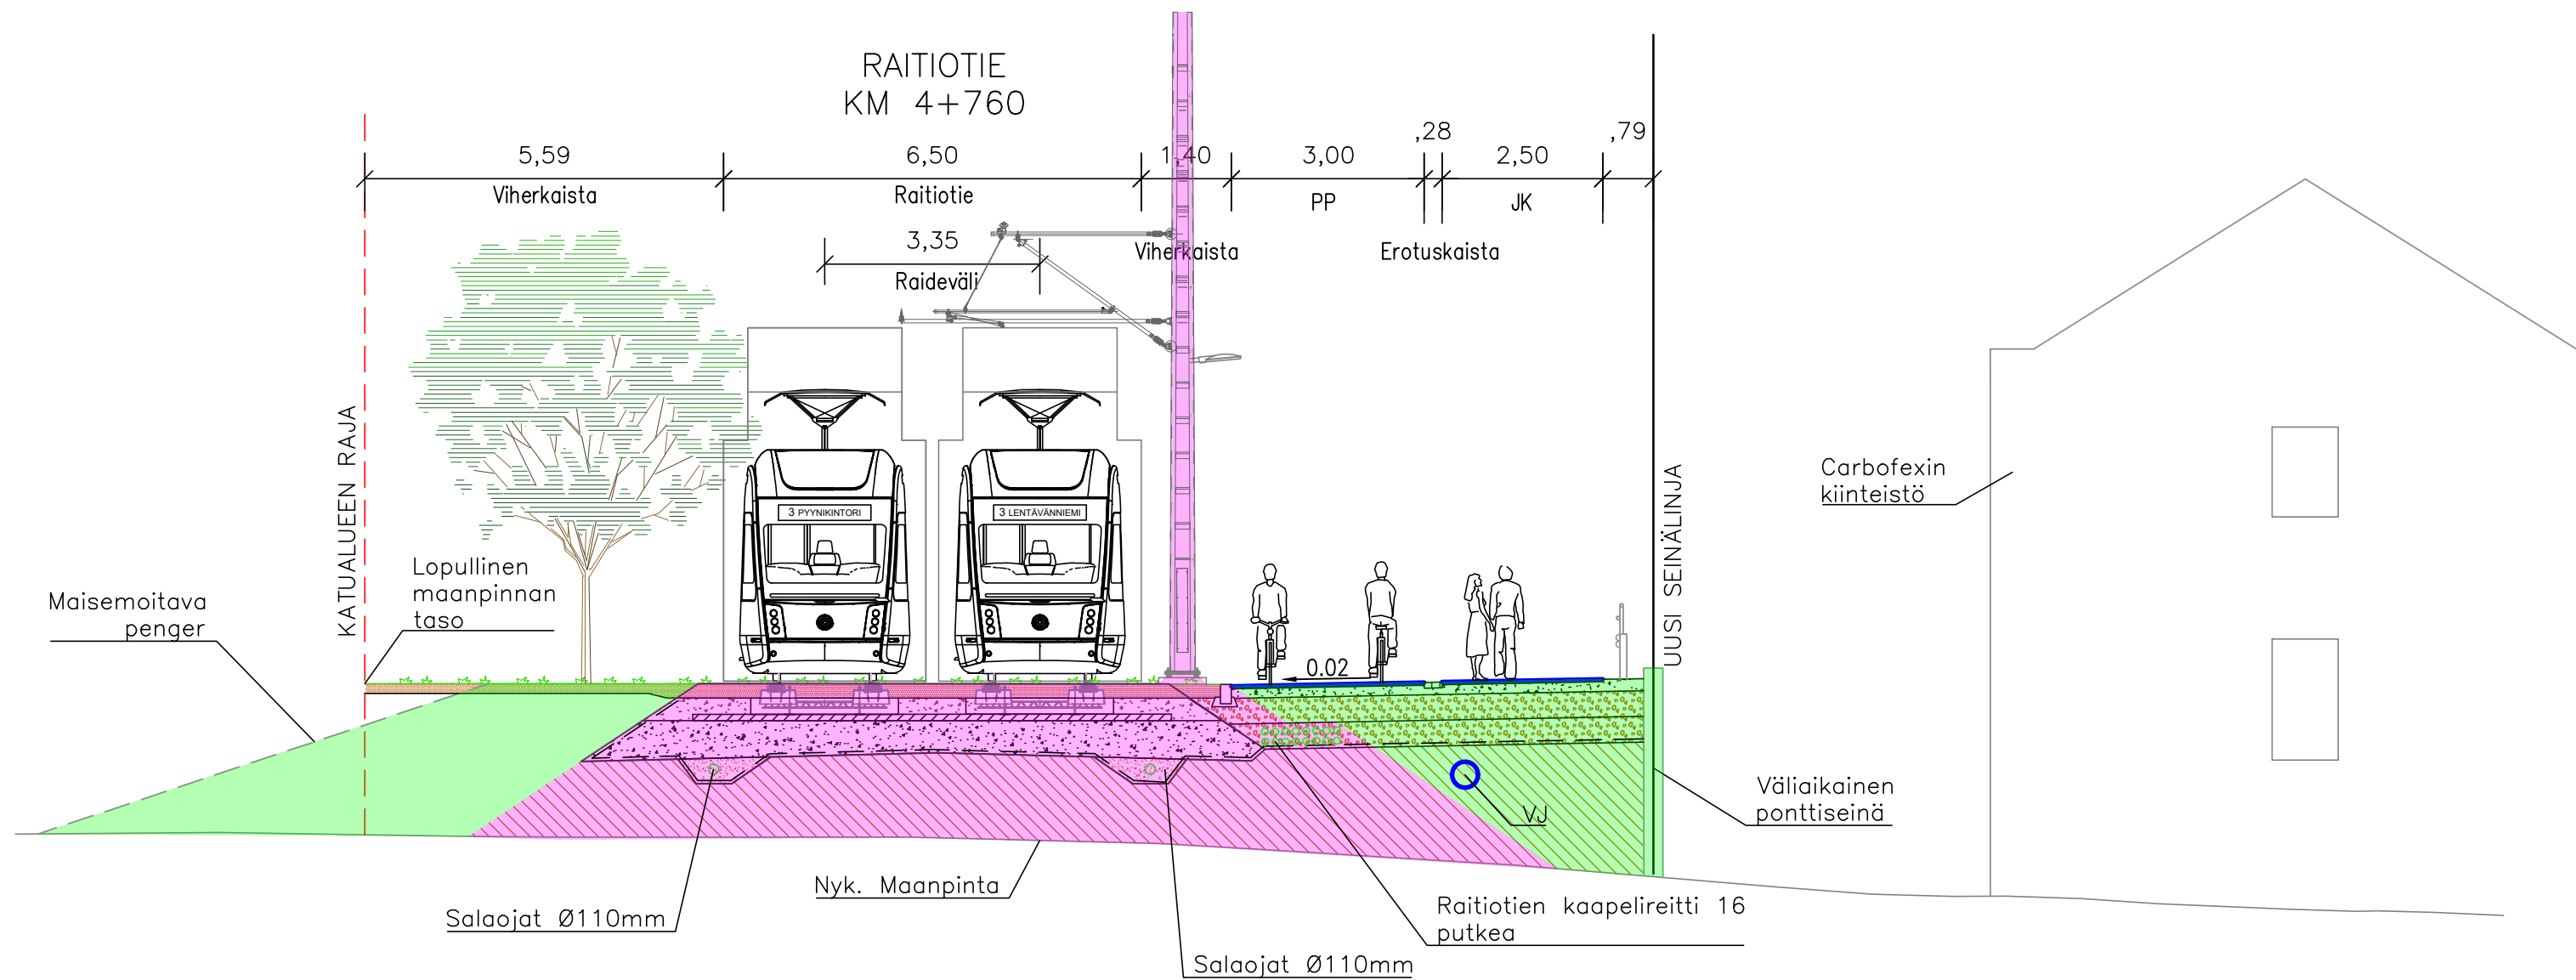


MERKKIEN SELITYKSET

- Allianssin perustyö
- Allianssin perustyö, kustannukset jaetaan Tampereen Raitiotie Oy:n, Väyläviraston ja Tampereen Kaupunkiympäristön palvelualueen kesken.
- Allianssin laajennus, suunnitellaan ja toteutetaan. Maksaja Tampereen Kaupunkiympäristön palvelualue.
- Allianssin ulkopuolinen työ. Allianssi suunnittelee ja rakentaa. Kustannukset jaetaan Tampereen Kaupunkiympäristön palvelualueen ja kiinteistön kesken.

LUONNOS 30.1.2020

Tässä suunnitelmassa on käytetty ETRS–GK24 tasokoordinaatistoa ja N2000 korkeuskoordinaatistoa.

TAMPEREEN KAUPUNKI			Kaupunkiympäristön palvelualue	
HIEDANRANNAN KESKUSTAN RAITIOTIEKATU			XXXXXX	
VÄLI: HIEDANRANNAN JÄRVIKAUPUNKI–FEDERLEYNKATU			Ylan päätös:	
LIELAHTI			Suunnittelupäällikön päätös:	
KATUSUUNNITELMA			Muutos	
KM 4+760			Tark.	
TYYPPIPOIKKILEIKKAUS 1:100			Hyv.	
			Pvm.	
			Korvaa	
			piir.n:o	
			Ark.n:o	
RAITIOTIEALLIANSSI			Piirt.	Mikko Ylioja
			Suunn.	Antti Kiviniemi
			Tark.	

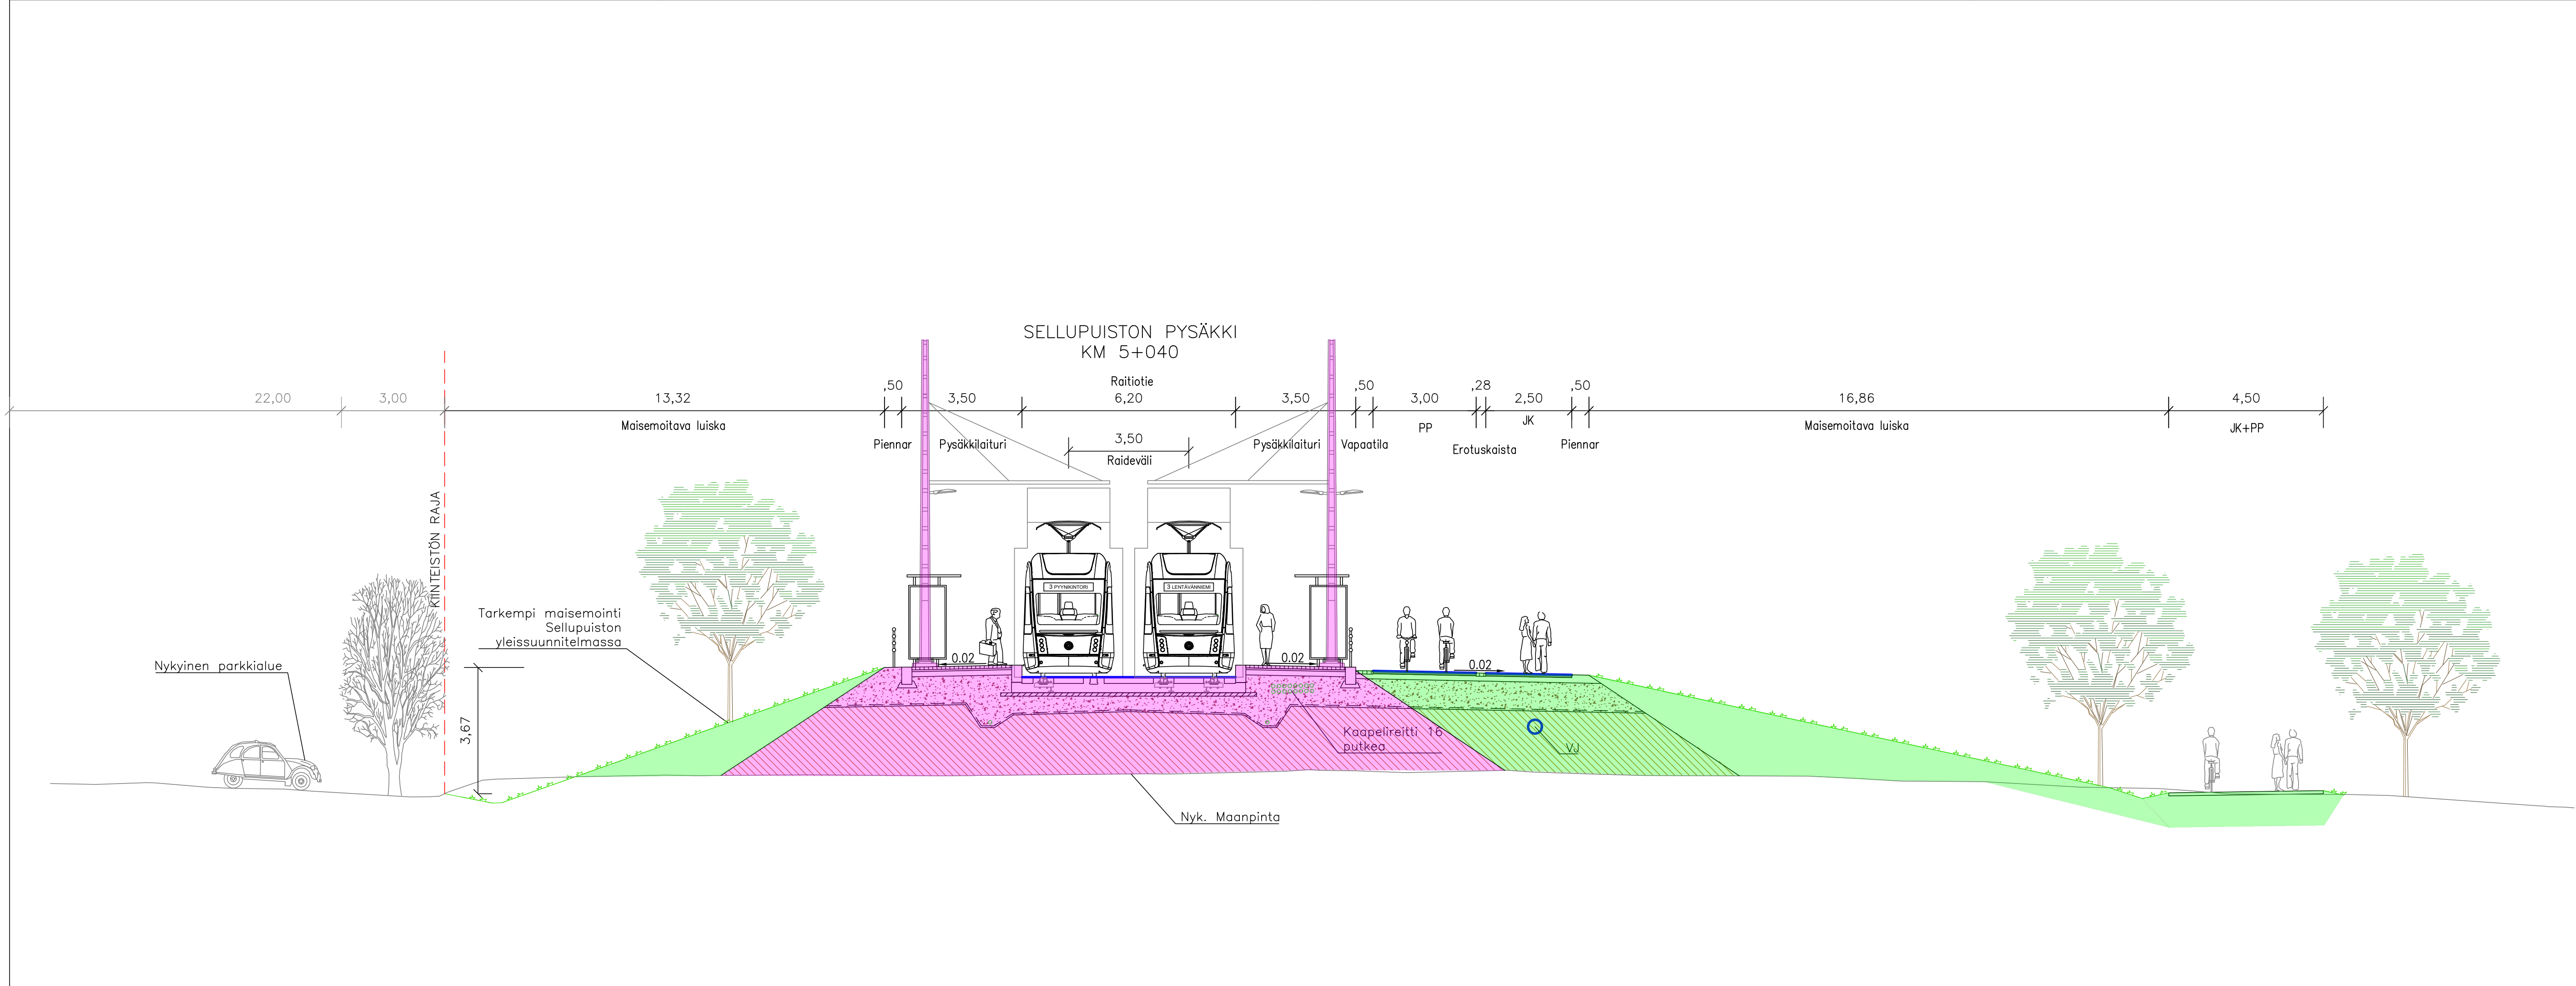

- MERKKIEN SELITYKSET
- Allianssin perustyö
 - Allianssin perustyö, kustannukset jaetaan Tampereen Raitiotie Oy:n, Väyläviraston ja Tampereen Kaupunkiympäristön palvelualueen kesken.
 - Allianssin laajennus, suunnitellaan ja toteutetaan. Maksaja Tampereen Kaupunkiympäristön palvelualue.
 - Allianssin ulkopuolinen työ. Allianssi suunnittelee ja rakentaa. Kustannukset jaetaan Tampereen Kaupunkiympäristön palvelualueen ja kiinteistön kesken.

LUONNOS 30.1.2020

Tässä suunnitelmassa on käytetty ETRS-GK24 tasokoordinaatistoa ja N2000 korkeuskoordinaatistoa.

 TAMPEREEN KAUPUNKI		Kaupunkiympäristön palvelualue	
HIEDANRANNAN KESKUSTAN RAITOTIEKATU		XXXXX	
VÄLI: HIEDANRANNAN JÄRVIKAUPUNKI–FEDERLEYNKATU		Ylan päätös:	
LIELAHTI		Suunnittelupäällikön päätös:	
KATUSUUNNITELMA		Muutos	
KM 5+040		Tark.	
TYYPPIPOIKKILEIKKAUS 1:100		Hyv.	
		Pvm.	
		Korvaa piir.n:o	
		Ark.n:o	
RAITOTIEALLIANSSI		Piirt. Mikko Ylioja	
		Suunn. Antti Kiviniemi	
		Tark.	