


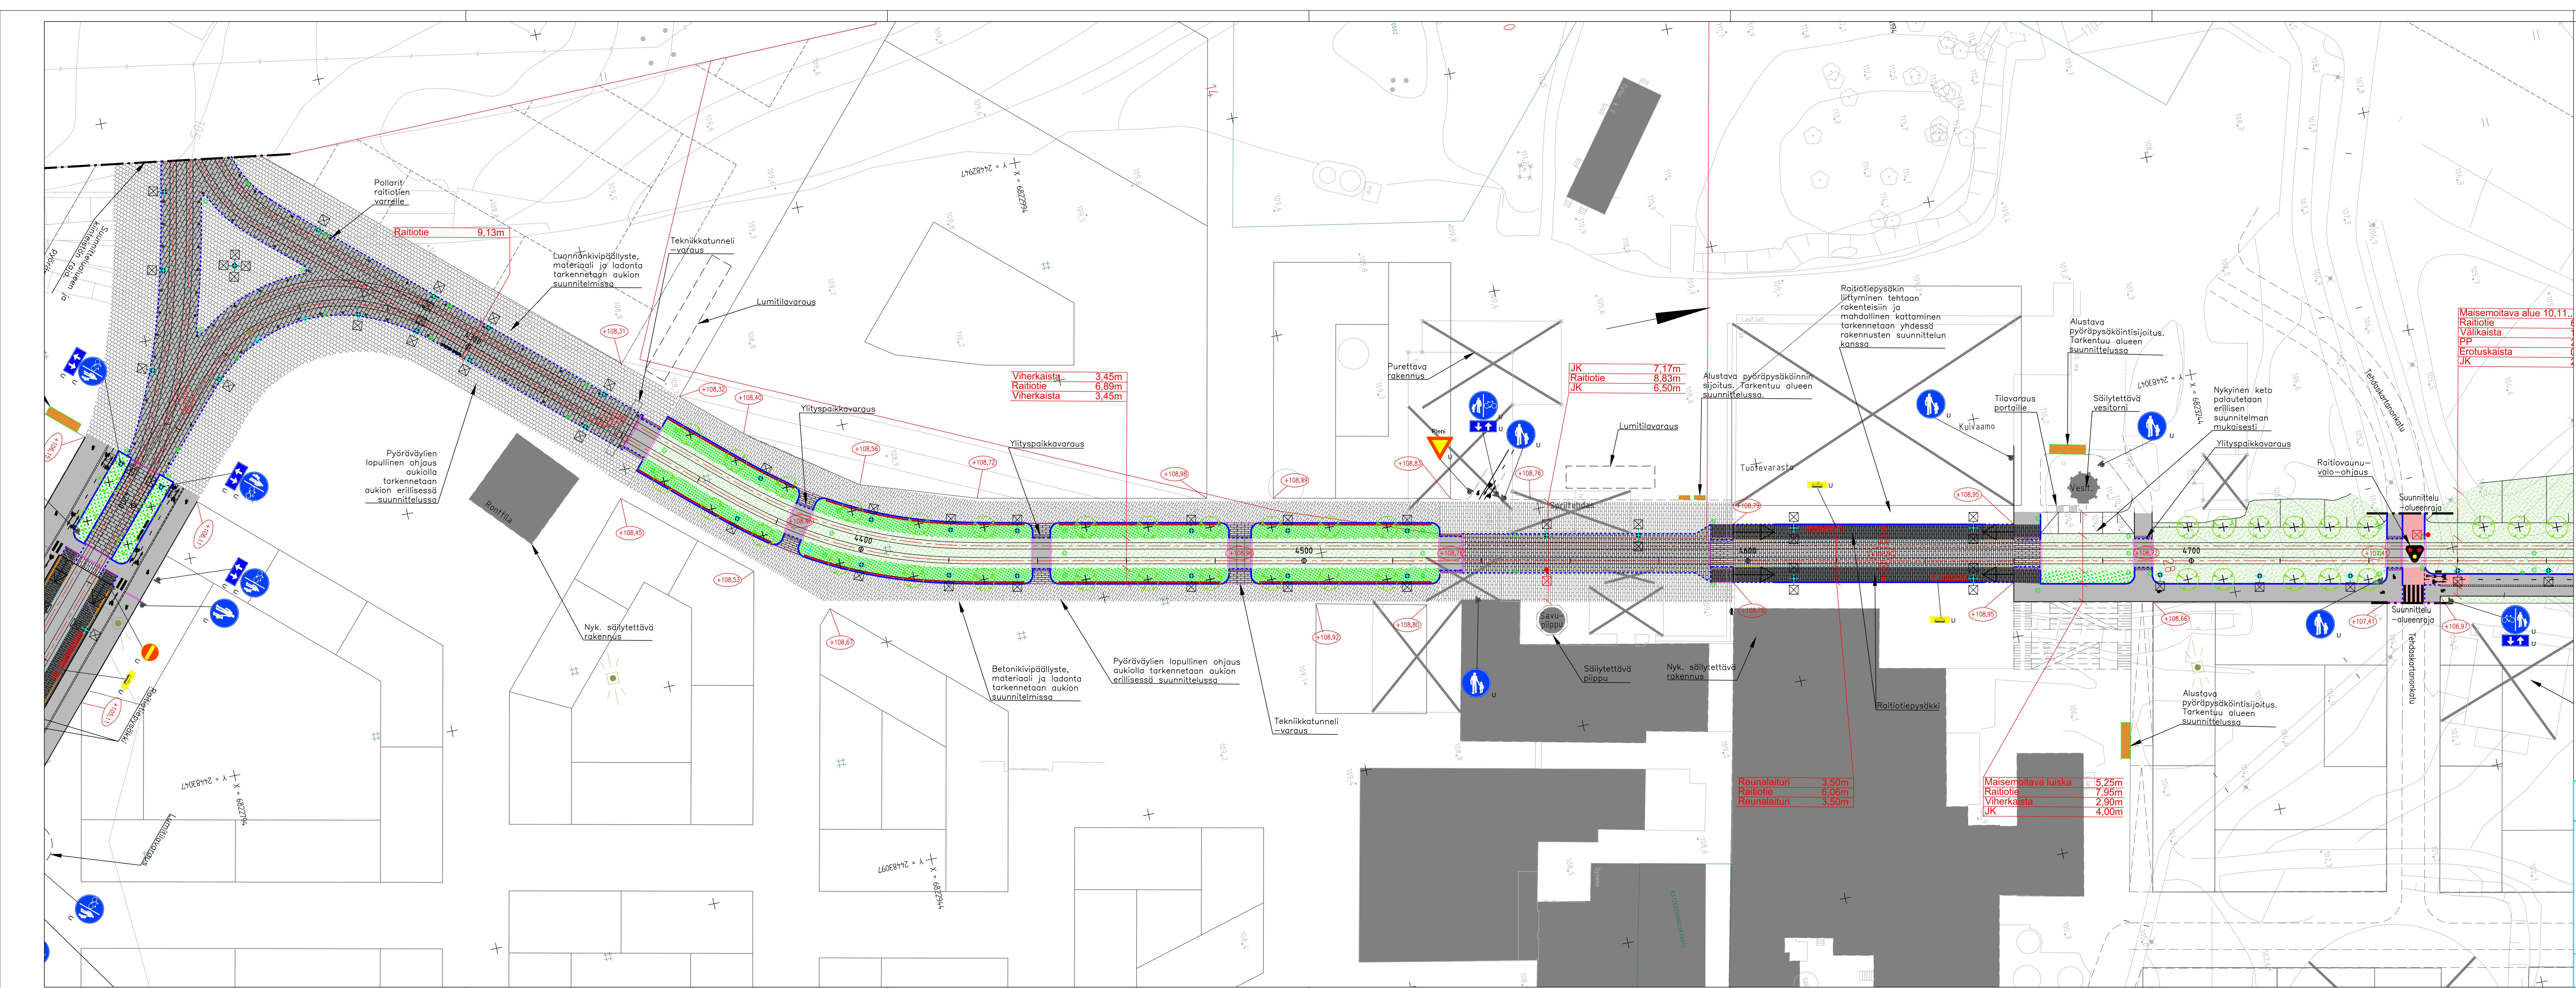

- PÄÄLLYSTEMATERIAALIT, MERKINTÖJEN SELITYS:**
- RAITIOTIE, KINTORAIDE, NURMI-/KIVETTY-/ASFALTIPINTA
 - ASFALTIPÄÄLLYSTEINEN JALKAKÄYTTÄVÄ, PYÖRÄVÄYLYÄ, YHDISTETTY JKPP
 - SÄVASFALTI, PUNAINEN
 - BETONIKIVIEYS ESM. RUDUS OYN MUSTA KARTANO-KIVI TAI VASTAAVA TIILILADONNALLA
 - BETONIKIVIEYS ESM. RUDUS OYN HARMAA KARTANO-KIVI TAI VASTAAVA TIILILADONNALLA
 - NUPUKIVIEYS, HARMAA GRANITINUPUKIVI 220x140x140 MM
 - NOPPAKIVIEYS, HARMAA GRANITINOPPAKIVI 100x100x100 MM
 - BETONIKIVIPÄÄLLISTE, MATERIAALI JA LADONTA TARKENNETAAN AUKION SUUNNITELMISSA
 - LUONNONKIVIPÄÄLLISTE, MATERIAALI JA LADONTA TARKENNETAAN AUKION SUUNNITELMISSA
 - NURMETUS, PUUSTOALUEILLA NURMIKKO A2, MUILLA KATUVIERHERALLA
 - NURMIKKO A3 JA LUISISSA MAISEMANURMI 1 (InfoRYL 2010)
 - ISTUTETTAVA PENSAALIE
- RAKENTEET, MERKINTÖJEN SELITYS:**
- GRANITINEN REUNAKIVI, KORKEUS 12/10 CM. HARMAA RAAKAREUNAKIVI S170
 - MADALLATTU GRANITINEN REUNAKIVI, KORKEUS TONITILITTYMISSÄ ENINTÄÄN 3 CM JA SUJAREIDEN INTERESSI 0 CM (PP JA JK+PP) TAI ENINTÄÄN 3 CM (K). REUNA-KIVILINJAN KORKEUSROT TÄSITETÄÄN N. METRIN MATKALLA ALASAKSUKUEN PÄSSÄ
 - RAITIOTIEN KISKOT
 - GRANITINEN PAAKIKIVI, NÄKYMÄ 35 CM. KURUN HARMAA POLTETTU S300
 - GRANITINEN PAAKIKIVI, NÄKYMÄ 3-35 CM. KURUN HARMAA POLTETTU S300 TAI LR300.
 - KEVEN LIKENTEEN VÄYLÄN REUNALINJA (PÄÄLLISTEEN REUNA)
 - KOULULUUAITA, LEVEYS 0,42 M
 - EROTUSKAISTA, KAHDEN KIVEN LEVYINEN BETONIKIVIRAITA, LEVEYS 0,28 M
 - EROTUSKAISTA, KAHDEN KIVEN LEVYINEN LUONNONKIVIRAITA, LEVEYS 0,28 M
 - VALAISIN / YHTEISKÄYTTÖPILVÄS, METALLIPILVÄS
 - SÄHKÖRATAPILVÄS
 - NYKYINEN VALAISINPILVÄS
 - HULEVESIKAVO Ø8008 VARUSTETTUNA Ø6000 MM BETONIKARTIOON SOPIVALLA 40 TN KELLUVALLA KEHYKSELLÄ JA RITILÄ- / KITAKANNELLA
 - RAITIOTIEN URAKISOKKAVO
 - ISTUTETTAVA PUU
 - ISTUTETTAVA PUU VARUSTETTUNA JUURISTORIALLA SEKÄ RUNKOSUJALLA
 - SÄILYTETTÄVÄ / POISTETTAVA PUU
 - RAITIOTIEN KISKON SELÄN KORKEUS / KAIDUN LUKIMÄÄRÖINEN KORKEUSASAMA PÄÄLLISTEEN REUNASSA TAI REUNAKIVEN YLÄPINNAN KORKEUSASAMA, JOS PÄÄLLISTE RAJOITTUU REUNATUKIEN
 - RAITIOVAUNUVALO-OHJATTU LIITTYMÄ
 - SÄHKÖKÄÄPPI
 - POLLARI, LUONNONKIVESTÄ
- LIKENTEENOHAJUS, MERKINTÖJEN SELITYS:**
- U UUSI LIKENTEEMERKKIPILVÄS MERKKEINEEN SUOITETTAAN OSOITETTUUN PAAKKAAN

Tässä suunnitelmassa on käytetty ETRS-GK24 tasakoordinaatistoa ja N2000 korkeuskoordinaatistoa.

TAMPEREEN KAUPUNKI	Kaupunkiympäristön palvelualue
HIEDANRANNAN KESKUSTAN RAITIOTIEKATU	20824
VÄLI: HIEDANRANNAN JÄRVIKAUPUNGIN RAITIOTIEKATU-FEDERLEYNKATU	
LIE LAHTI	
KATUSUUNNITELMA	
KATUJÄRJESTELYPIIRUSTUS 1:500	
KMW 4+320 - 4+760	
RAITIOTIEALLIANSSI	
Piirt. Mikko Ylioja	Arkk.n:o
Suunn. Antti Kiviniemi	Piir.n:o
Tark. Jukka Heinonen	1.20/20824/2