


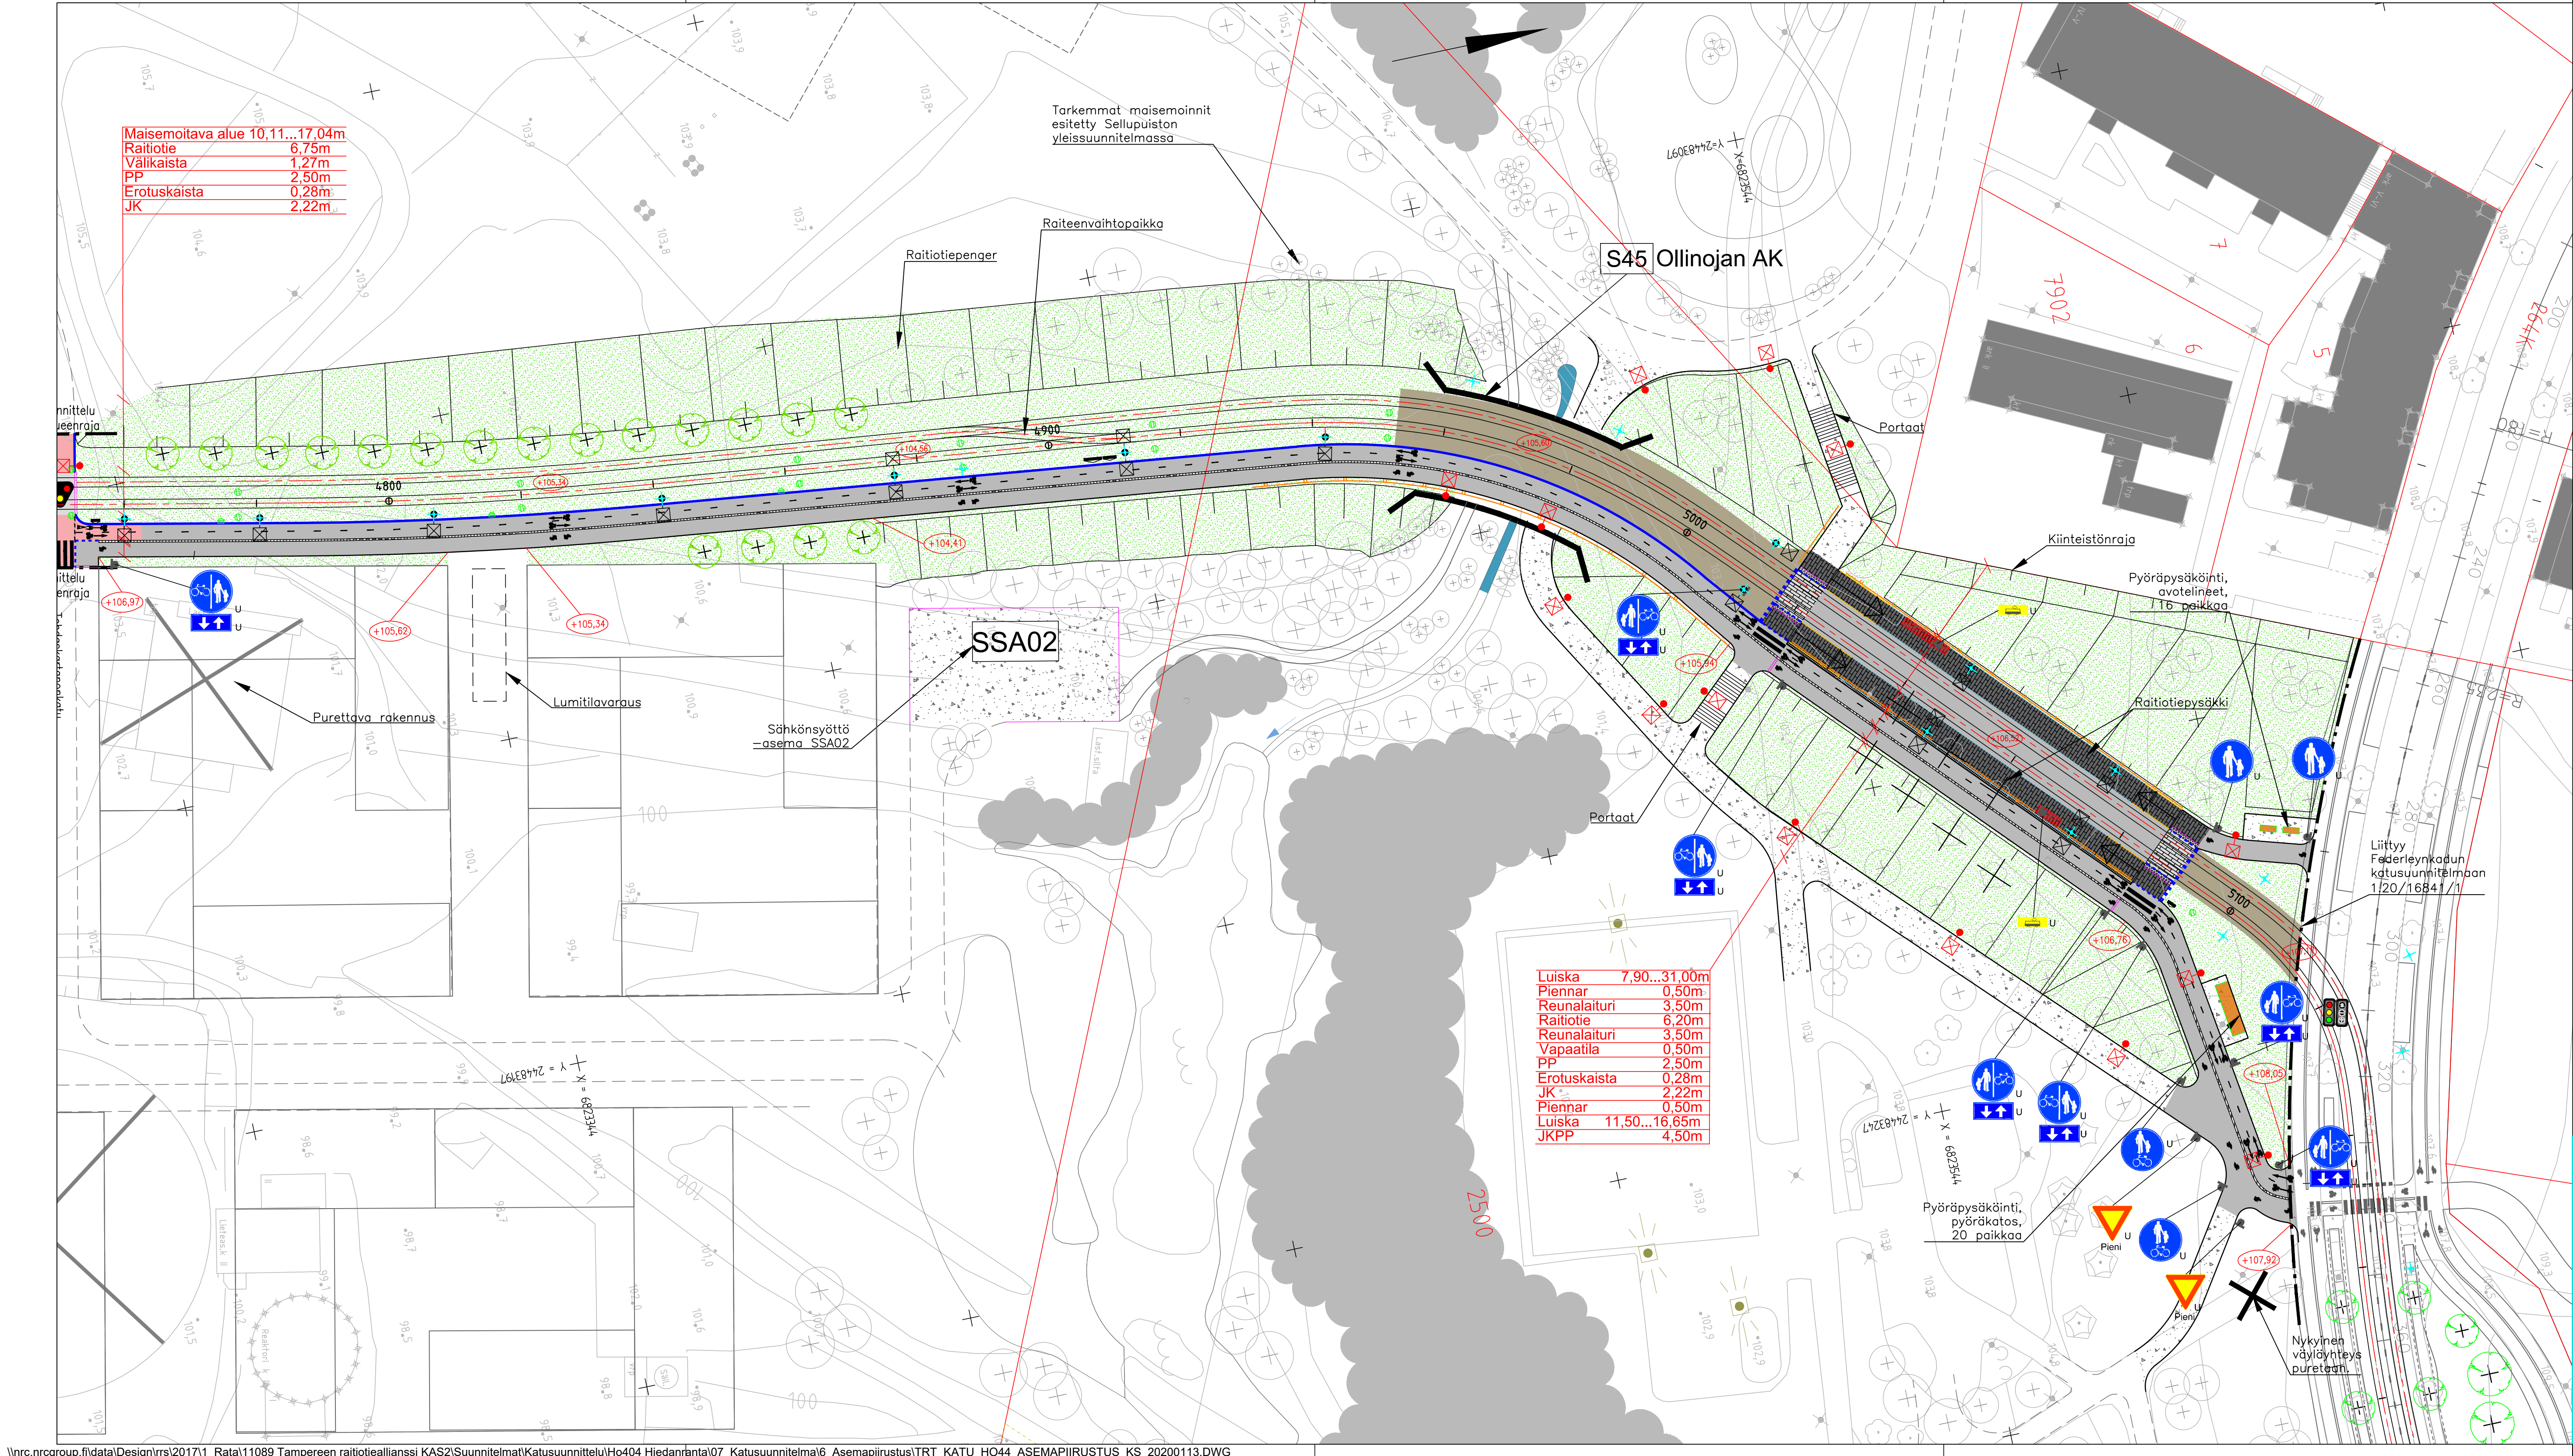

PÄÄLLYSTEMATERIAALIT, MERKINTÖJEN SELITYS:

	RAITOTIE, SEPELIRATA / SEPELIPINTAINEN KINTORAIDE
	RAITOTIE, KIINTORAIDE, NURMI-/KIVETTY-/ASFALTIPINTA
	ASFALTIPÄÄLLYSTEINEN JALKAKÄYTÄVÄ, PYÖRÄILYVÄYLÄ, YHDISTETTY JKPP
	SÄVYASFALTTI, PUNAINEN
	BETONIKIVEYS ESIM. RUDUS OYN MUSTA KARTANO-KIVI TAI VASTAAVA TIILILADONNALLA
	BETONIKIVEYS ESIM. RUDUS OYN HARMAA KARTANO-KIVI TAI VASTAAVA TIILILADONNALLA
	NOPPAKIVEYS, HARMAA GRANIITTINOPPAKIVI 100x100x100 MM
	MURSKEPÄÄLLYSTEINEN ALUE TAI JALANKULKU- JA PYÖRÄILYVÄYLÄ
	NURMETUS, PUUSTOALUEILLA NURMIKKO A2, MUILLA KATUVIERALUEILLA NURMIKKO A3 JA LUISKISSA MAISEMANURMI 1 (InfoRyl 2010)

RAKENTEET, MERKINTÖJEN SELITYS:

	GRANIITTINEN REUNAKIVI, KORKEUS 12/10 CM. HARMAA RAAKAREUNAKIVI S170
	MADALLEITU GRANIITTINEN REUNAKIVI, KORKEUS TONITILUITYMISSÄ ENINTÄÄN 3 CM JA SUOJAUSTEIDEN YHTEYDESSÄ 0 CM (PP-JA JK+PP) TAI ENINTÄÄN 5 CM (JK). REUNA-KIVILINJAN KORKEUSEROT TASOTETAAN N. METRIN MATKALLA ALUSKASKUJEN PÄISSÄ
	RAITOTIEN KISKOT
	GRANIITTINEN PAASIKIVI, NÄKYMÄ 35 CM. KURUN HARMAA POLTETTU S300
	GRANIITTINEN PAASIKIVI, NÄKYMÄ 3-35 CM. KURUN HARMAA POLTETTU S300 TAI LR300.
	KEVYEN LIIKENTEEN VÄYLÄN REUNALINIA (PÄÄLLYSTEEN REUNA)
	REUNAKIVETÖN REUNALINIA (PÄÄLLYSTEEN REUNA)
	EROTUSKAISTA, KAHDEN KIVEN LEVYINEN BETONIKIVIRAITA, LEVEYS 0,28 M
	EROTUSKAISTA, KAHDEN KIVEN LEVYINEN LUONNONKIVIKIVIRAITA, LEVEYS 0,28 M
	YHDISTELMÄKAIDE, TIE- JA KEVYTKAIDE, H=1,1 M ESIM. TRAFINO OYN FLEXI-KAIDE TAI VASTAAVA VALAISIN / YHTEISKÄYTTÖPILVÄS, METALLIPILVÄS
	SÄHKÖRATAPILVÄS
	NYKYINEN VALAISINPILVÄS
	HULEVESIKAIVO Ø800B VARUSTETTUNA Ø600 MM BETONIKARTIOON SOPIVALLA 40 TN KELLUVALLA KEHYKSELLÄ JA RITILÄ- / KITAKANNELLA
	RAITOTIEN URAKISKOKAIVO
	ISTUTETTAVA PUU
	ISTUTETTAVA PUU VARUSTETTUNA JUURISTORTIMILLÄ SEKÄ RUNKOSUOJALLA
	SÄILYTETTÄVÄ / POISTETTAVA PUU
	RAITOTIEN KISKON SELÄN KORKEUS / KADUN LIIKIMÄÄRÄINEN KORKEUSASEMA PÄÄLLYSTEEN REUNASSA TAI REUNAKIVEN YLÄPINNAN KORKEUSASEMA, JOS PÄÄLLYSTE RAIJOITTU REUNATUKKEEN
	LIKENNEVALO-OHJATTU LIITYMÄ
	RAITIOVALUNVALO-OHJATTU LIITYMÄ
	SÄHKÖKAAPPI

LIIKENTEENOHJAUS, MERKINTÖJEN SELITYS:

	UUSI LIIKENNEMERKKIPILVÄS MERKKEINEEN SUOJETAAN OSOITETTUUN PAKKAAN
--	---

Tässä suunnitelmassa on käytetty ETRS-GK24 tasokoordinaatistoa ja N2000 korkeuskoordinaatistoa.

TAMPEREEN KAUPUNKI

Kaupunkiympäristön palvelualue

HIEDANRANNAN KESKUSTAN RAITOTIEKATU
VÄLI: HIEDANRANNAN JÄRVIKAUPUNGIN RAITOTIEKATU-FEDERLEYNKATU
LIELAHTI, NIEMENRANTA
KATUSUUNNITELMA
KATUJÄRJESTELYPiIRUSTUS 1:500
KMV 4+760 - 5+120

20824
RAITOTIEALLIANSSI

Ylön päätös:	
Suunnittelupäällikön päätös:	
Muutos	
Tark.	
Hyv.	
Pvm.	31.3.2020
Korvaa piir.n:o	
Ark.n:o	
Piirt.	Mikko Ylioja
Suunn.	Antti Kiviniemi
Tark.	Jukka Heino
Piir.n:o	1.20/20824/3