


Mittakaava

 

HIEDANRANNAN YLEISSUUNNITELMAN PÄIVITTÄMINEN, TAMPERE  
- ote Selluiston raitiotiekaavaa (AK 8771) varten


MELUSELVITYS  
Melualueet LAeq 07-22 v. 2040

Laskentakorkeus mp +2 m


4.3.2020 H.Westman

RAMBOLL

Kuva 1

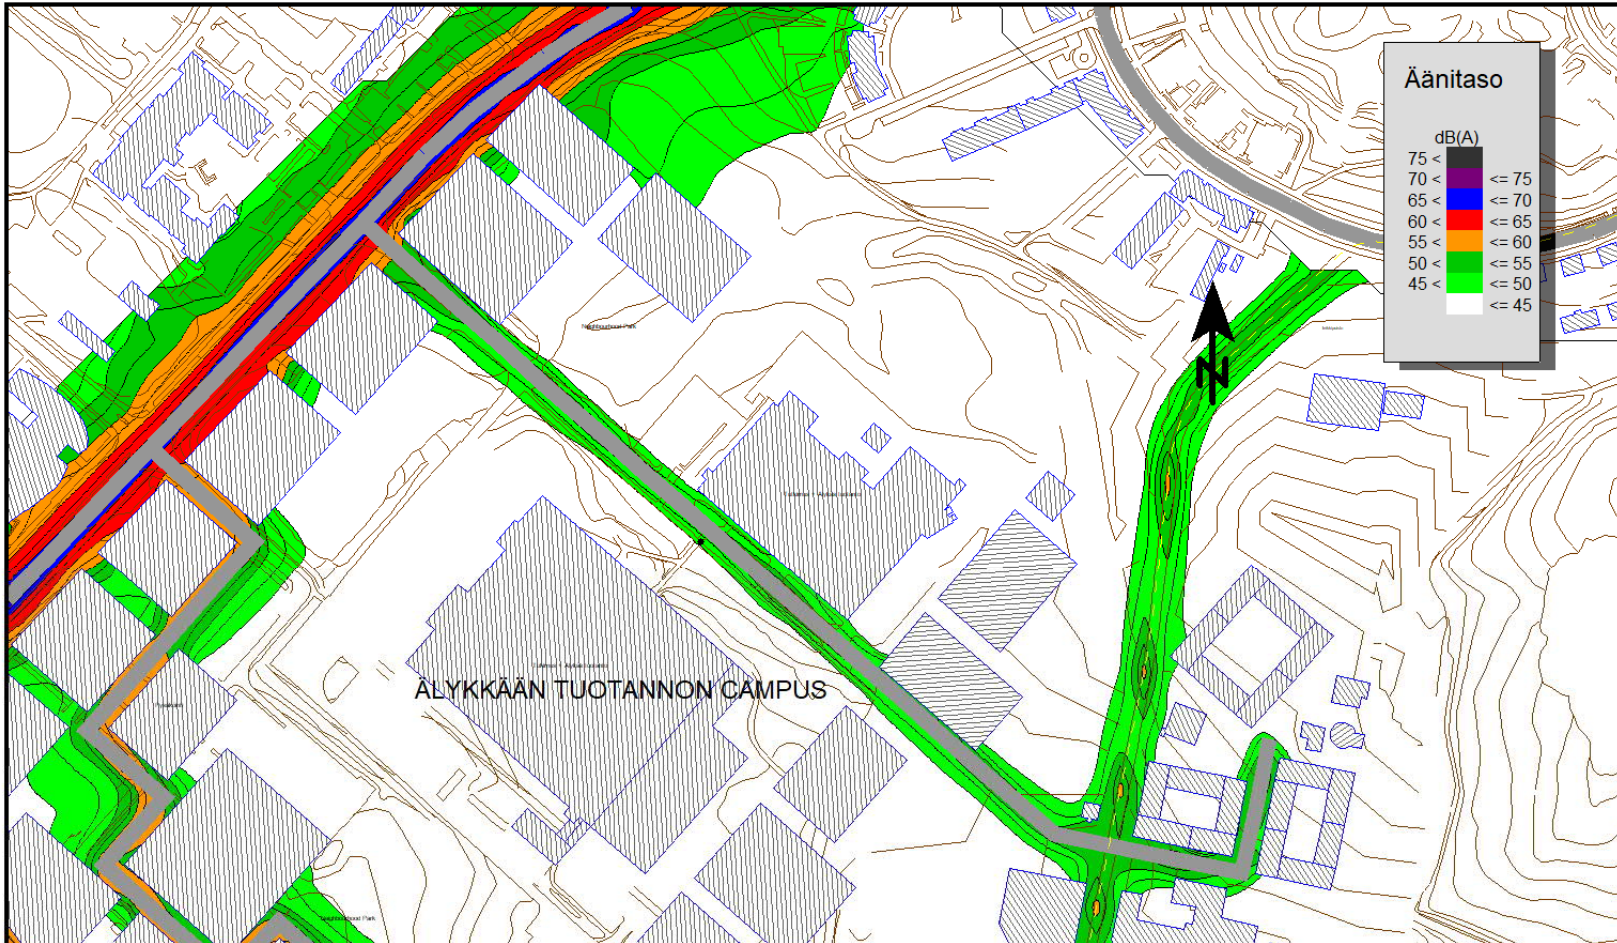

Mittakaava

 

HIEDANRANNAN YLEISSUUNNITELMAN PÄIVITTÄMINEN, TAMPERE  
- ote Sellupuiston raitiotiekaavaa (AK 8771) varten

MELUSELVITYS  
Melualueet LAeq 22-07 v. 2040

Laskentakorkeus mp +2 m

4.3.2020 H.Westman

RAMBOLL

Kuva 2