


# HYVÄKSYTTÄVÄ ASEMAKAAVA

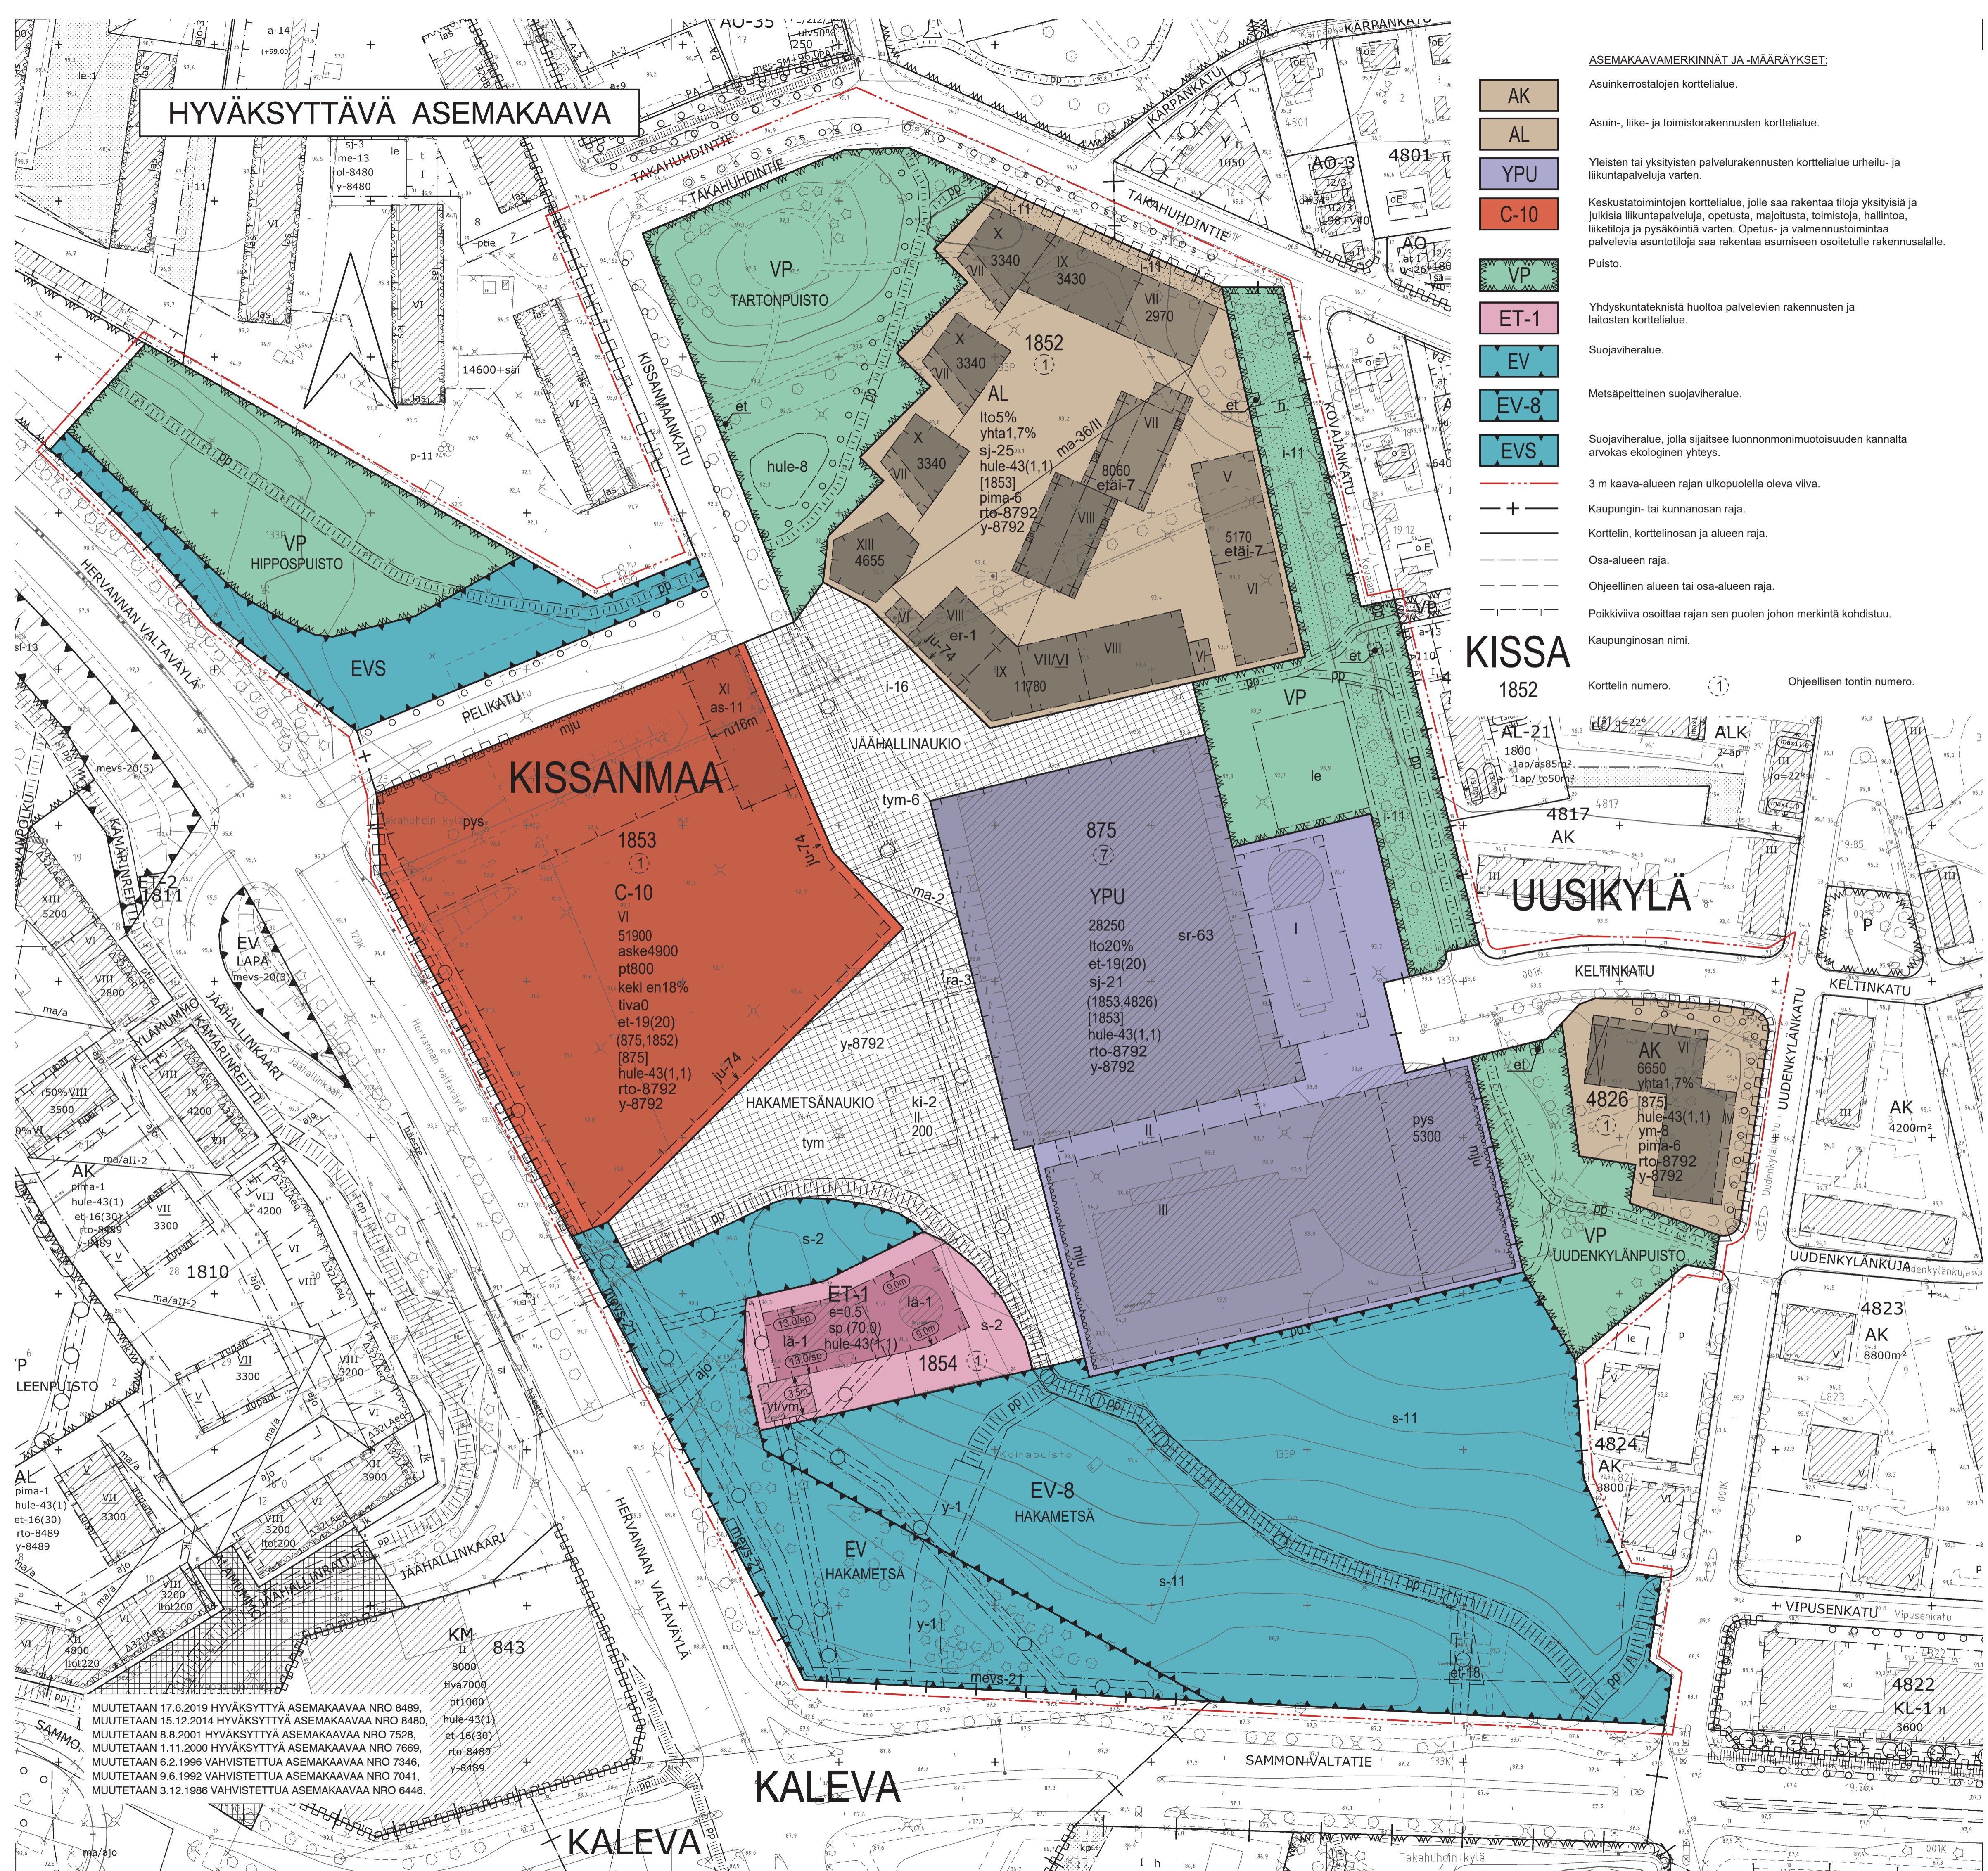

## ASEMAKAAVAMERKINNÄT JA MÄÄRÄYKSET:

- AK** Asuinkerrostalon korttelialue.
- AL** Asuin-, liike- ja toimistorakennusten korttelialue.
- YPU** Yleisten tai yksityisten palvelurakennusten korttelialue urheilu- ja liikuntapalveluja varten.
- C-10** Keskustatoimintojen korttelialue, jolle saa rakentaa tiloja yksityisiä ja julkisia liikuntapalveluja, opetusta, majortusta, toimistoa, hallintoa, liiketiloja ja pysäköintilä varten. Opetus- ja välinevarustointia palvelevia asuntotiloja saa rakentaa asuinalueen osittelualueella.
- VP** Puisto.
- ET-1** Yhdyskuntateknistä huoltaa palvelevien rakennusten ja laitosten korttelialue.
- EV** Suojaviheralue.
- EV-8** Metsäpeliteinien suojaviheralue.
- EVS** Suojaviheralue, jolla sijaitsee luonnonmonimuotoisuuden kannalta arvokas ekologinen yhteisö.
- 3 m kaava-alueen rajan ulkopuolella oleva viiva.
- Kaupungin- tai kunnanosan raja.
- Korttelin, kortteliosan ja alueen raja.
- Osa-alueen raja.
- Ohjellisen alueen tai osa-alueen raja.
- Poikkeuvissa osoittaa rajan sen puolen johon merkintä kohdistuu.
- Kaupunginosan nimi.

## KISSA

- AK** Korttelin numero.
- 1852** Ohjellisen tontin numero.

## UUSIKYLÄ

- AK** Korttelin numero.
- 4817** Ohjellisen tontin numero.

## KALEVA

- AK** Korttelin numero.
- 1854** Ohjellisen tontin numero.

## KALEVA

- AK** Korttelin numero.
- 843** Ohjellisen tontin numero.

## KELTINKATU

- 28250**
- pt800**
- tiva0**
- aske4900**
- lto5%**

## KEKI

- et18%**
- yhta1,7%**
- III**
- VIII/VI**
- e=0,5**

## SP

- sp (70.0)**
- 3.5m**
- 13.0sp**
- par**
- et**
- as-11**
- ru16m**
- et-18**
- et-19(20)**
- la-1**
- yt/vm**
- pys**
- er-1**
- ki-2**
- ra-3**
- ma-2**
- ma-36/II**
- etäi-7**
- le**
- i-11**
- i-16**
- o o o o o**
- aj**
- lym**
- lym-6**
- h**
- po**

## Rakennus

- par** Parvekkeen rakennusala.
- et** Muuntamon rakennusala.

## Rakennus

- la-1**
- yt/vm**
- pys**
- er-1**
- ki-2**
- ra-3**
- ma-2**
- ma-36/II**
- etäi-7**
- le**
- i-11**
- i-16**
- o o o o o**
- aj**
- lym**
- lym-6**
- h**
- po**

## KELTINKATU

- 28250**
- pt800**
- tiva0**
- aske4900**
- lto5%**

## KEKI

- et18%**
- yhta1,7%**
- III**
- VIII/VI**
- e=0,5**

## SP

- sp (70.0)**
- 3.5m**
- 13.0sp**
- par**
- et**
- as-11**
- ru16m**
- et-18**
- et-19(20)**
- la-1**
- yt/vm**
- pys**
- er-1**
- ki-2**
- ra-3**
- ma-2**
- ma-36/II**
- etäi-7**
- le**
- i-11**
- i-16**
- o o o o o**
- aj**
- lym**
- lym-6**
- h**
- po**

## Rakennus

- par** Parvekkeen rakennusala.
- et** Muuntamon rakennusala.

## Rakennus

- la-1**
- yt/vm**
- pys**
- er-1**
- ki-2**
- ra-3**
- ma-2**
- ma-36/II**
- etäi-7**
- le**
- i-11**
- i-16**
- o o o o o**
- aj**
- lym**
- lym-6**
- h**
- po**

## KELTINKATU

- 28250**
- pt800**
- tiva0**
- aske4900**
- lto5%**

## KEKI

- et18%**
- yhta1,7%**
- III**
- VIII/VI**
- e=0,5**

## SP

- sp (70.0)**
- 3.5m**
- 13.0sp**
- par**
- et**
- as-11**
- ru16m**
- et-18**
- et-19(20)**
- la-1**
- yt/vm**
- pys**
- er-1**
- ki-2**
- ra-3**
- ma-2**
- ma-36/II**
- etäi-7**
- le**
- i-11**
- i-16**
- o o o o o**
- aj**
- lym**
- lym-6**
- h**
- po**

## Rakennus

- par** Parvekkeen rakennusala.
- et** Muuntamon rakennusala.

## Rakennus

- la-1**
- yt/vm**
- pys**
- er-1**
- ki-2**
- ra-3**
- ma-2**
- ma-36/II**
- etäi-7**
- le**
- i-11**
- i-16**
- o o o o o**
- aj**
- lym**
- lym-6**
- h**
- po**

## KELTINKATU

- 28250**
- pt800**
- tiva0**
- aske4900**
- lto5%**

## KEKI

- et18%**
- yhta1,7%**
- III**
- VIII/VI**
- e=0,5**

## SP

- sp (70.0)**
- 3.5m**
- 13.0sp**
- par**
- et**
- as-11**
- ru16m**
- et-18**
- et-19(20)**
- la-1**
- yt/vm**
- pys**
- er-1**
- ki-2**
- ra-3**
- ma-2**
- ma-36/II**
- etäi-7**
- le**
- i-11**
- i-16**
- o o o o o**
- aj**
- lym**
- lym-6**
- h**
- po**

## Rakennus

- par** Parvekkeen rakennusala.
- et** Muuntamon rakennusala.

## Rakennus

- la-1**
- yt/vm**
- pys**
- er-1**
- ki-2**
- ra-3**
- ma-2**
- ma-36/II**
- etäi-7**
- le**
- i-11**
- i-16**
- o o o o o**
- aj**
- lym**
- lym-6**
- h**
- po**

## KELTINKATU

- 28250**
- pt800**
- tiva0**
- aske4900**
- lto5%**

## KEKI

- et18%**
- yhta1,7%**
- III**
- VIII/VI**
- e=0,5**