




**HIEDANRANTA ASEMAKAAVA 8793 VIITESUUNNITELMA**

19.10.2023



Kortteleiden laskennalliset autopaikat  
(1ap/130kem2):

- J1 91 ap
- J2 82 ap
- J3 83 ap
- J7 103 ap
- J8 105 ap
- YHT: 464 ap

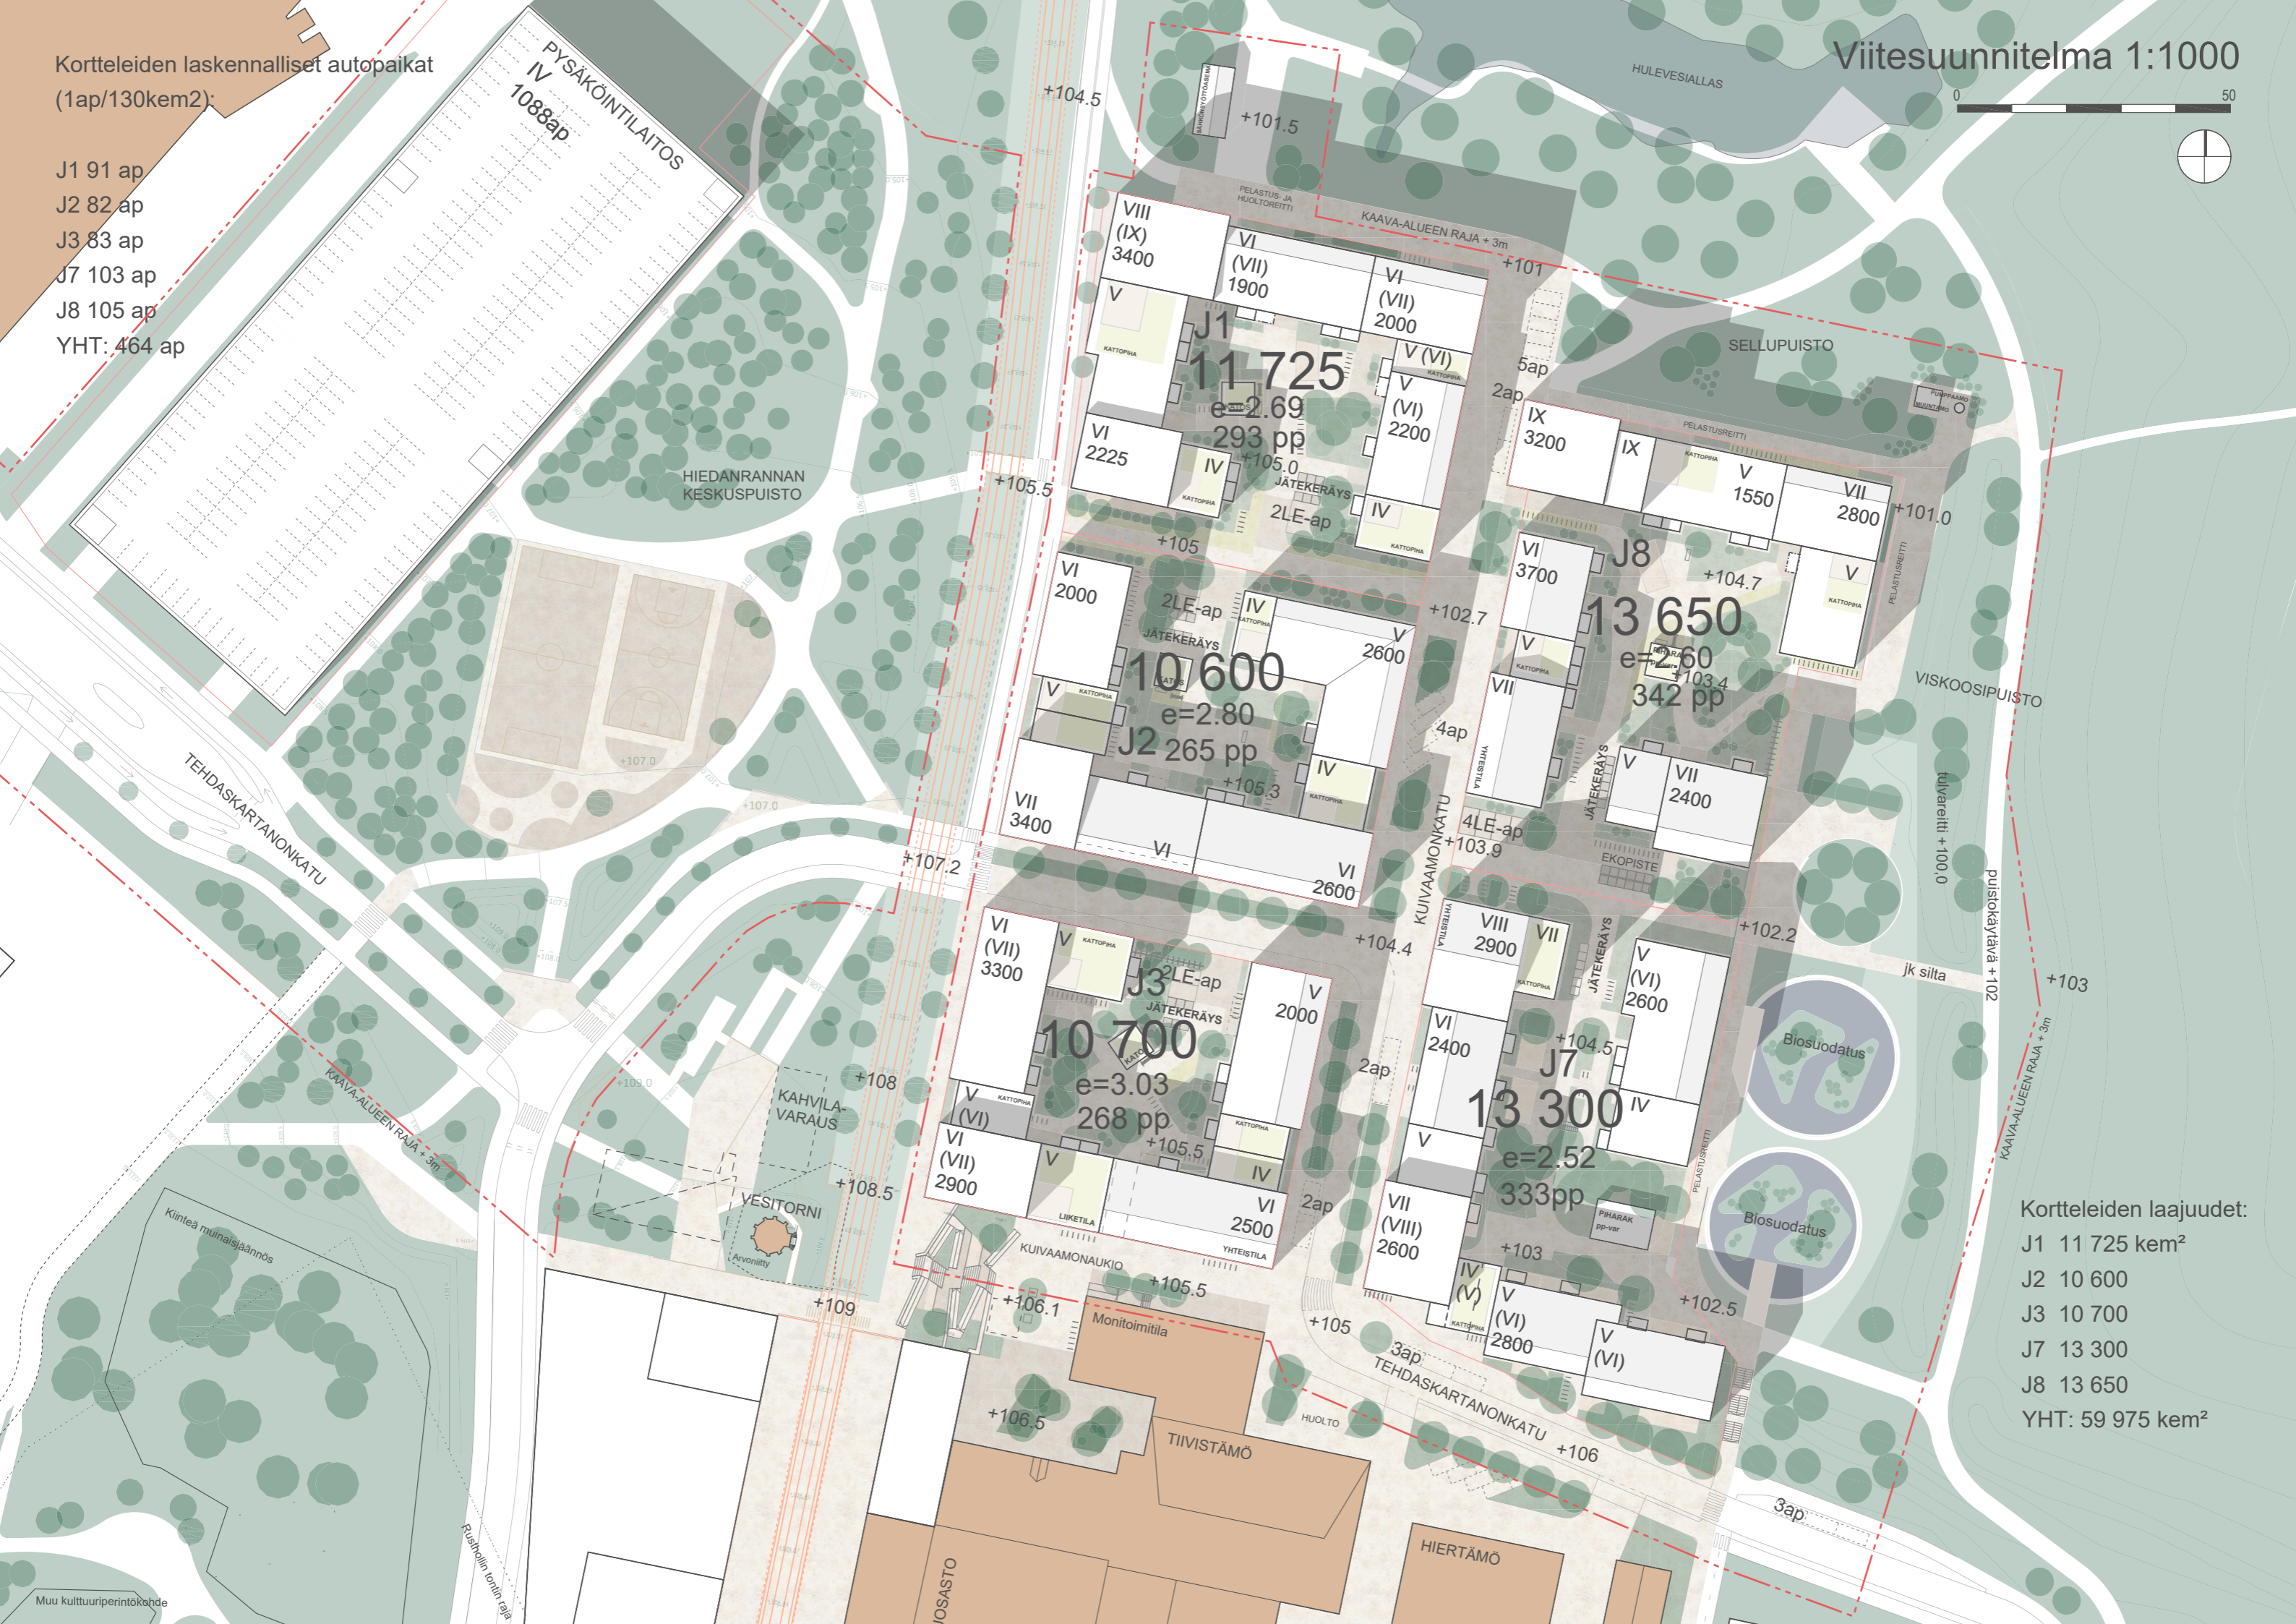

Kortteleiden laajuudet:

- J1 11 725 kem<sup>2</sup>
- J2 10 600
- J3 10 700
- J7 13 300
- J8 13 650
- YHT: 59 975 kem<sup>2</sup>



Ilmakuva luoteesta, kaupunkimallikuva



Ilmakuva lounaasta, kaupunkimallikuva



Näkymä Keskuspuistosta Tehdaskartanonkadulle



Näkymä tehtaalta Kuivaamonkadulle



Näkymä Tehdaskartanonkadulta länteen Vesitornille



Näkymä Viskoosipuistosta






Näkymä J3 korttelin sisäpihalta

# Alueleikkaukset


poikkileikkaukset

1:500

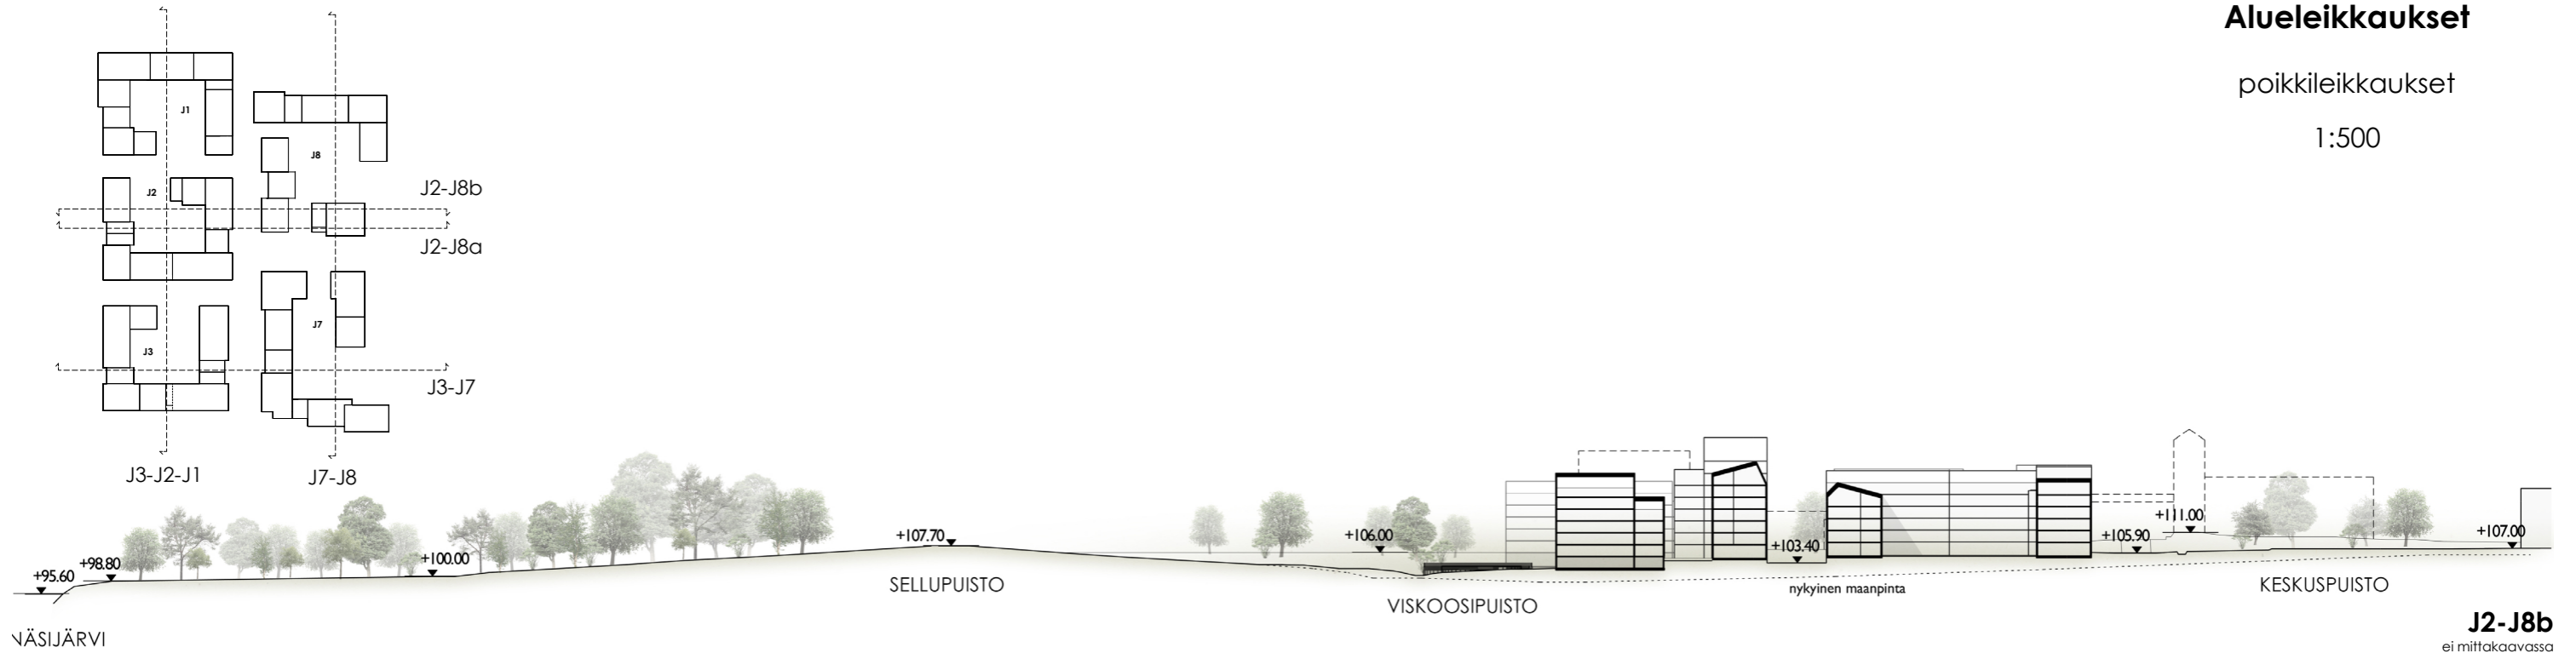


NÄSIJÄRVI

**J2-J8b**  
ei mittakaavassa

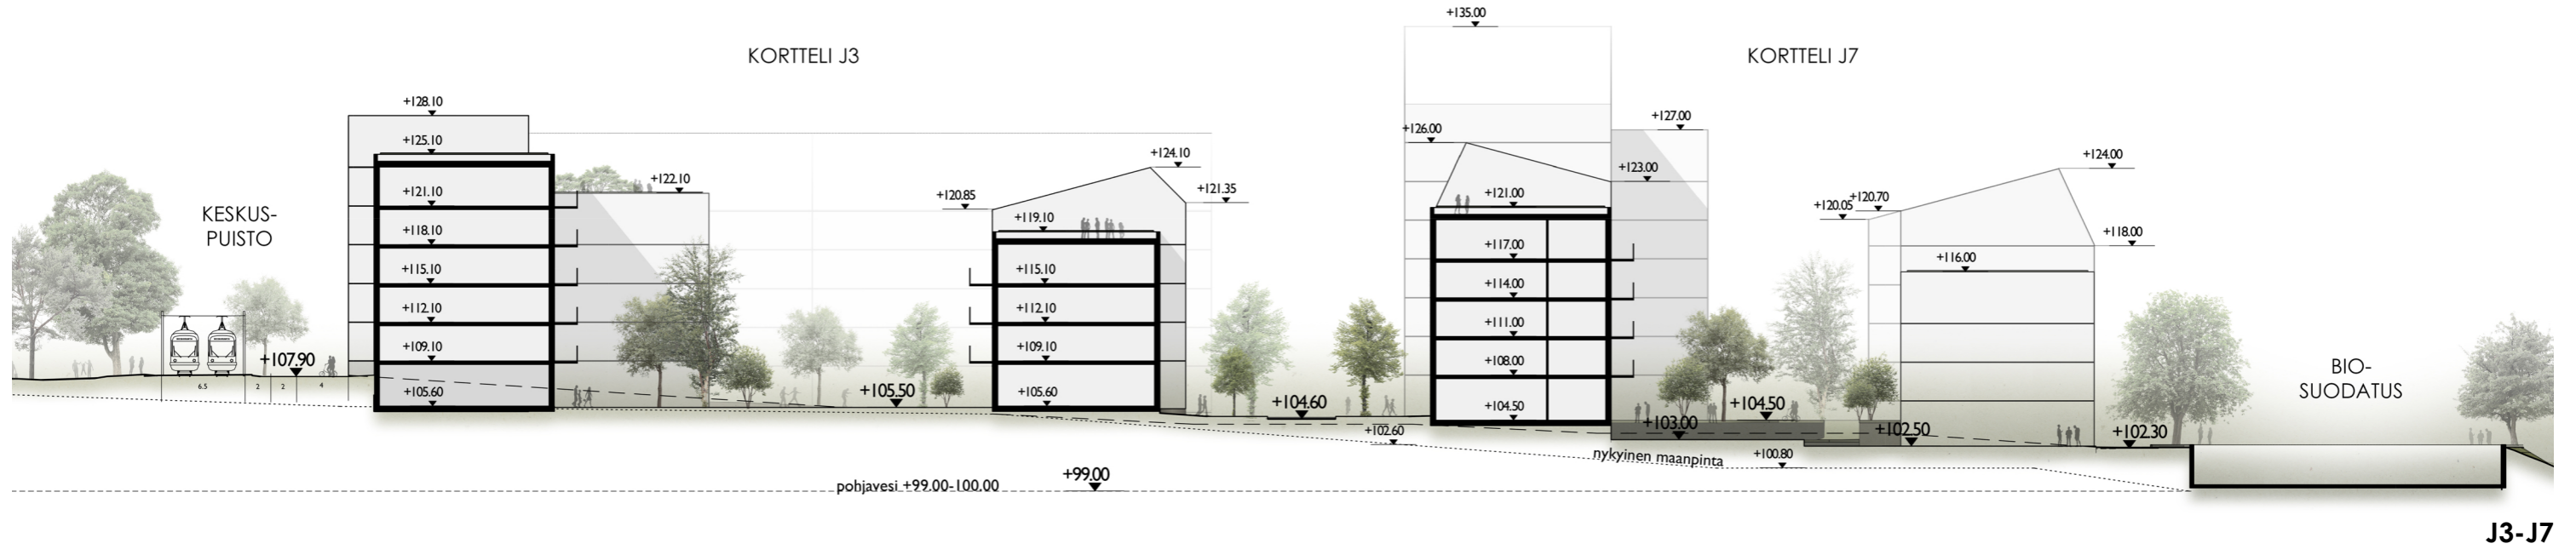

**J3-J7**


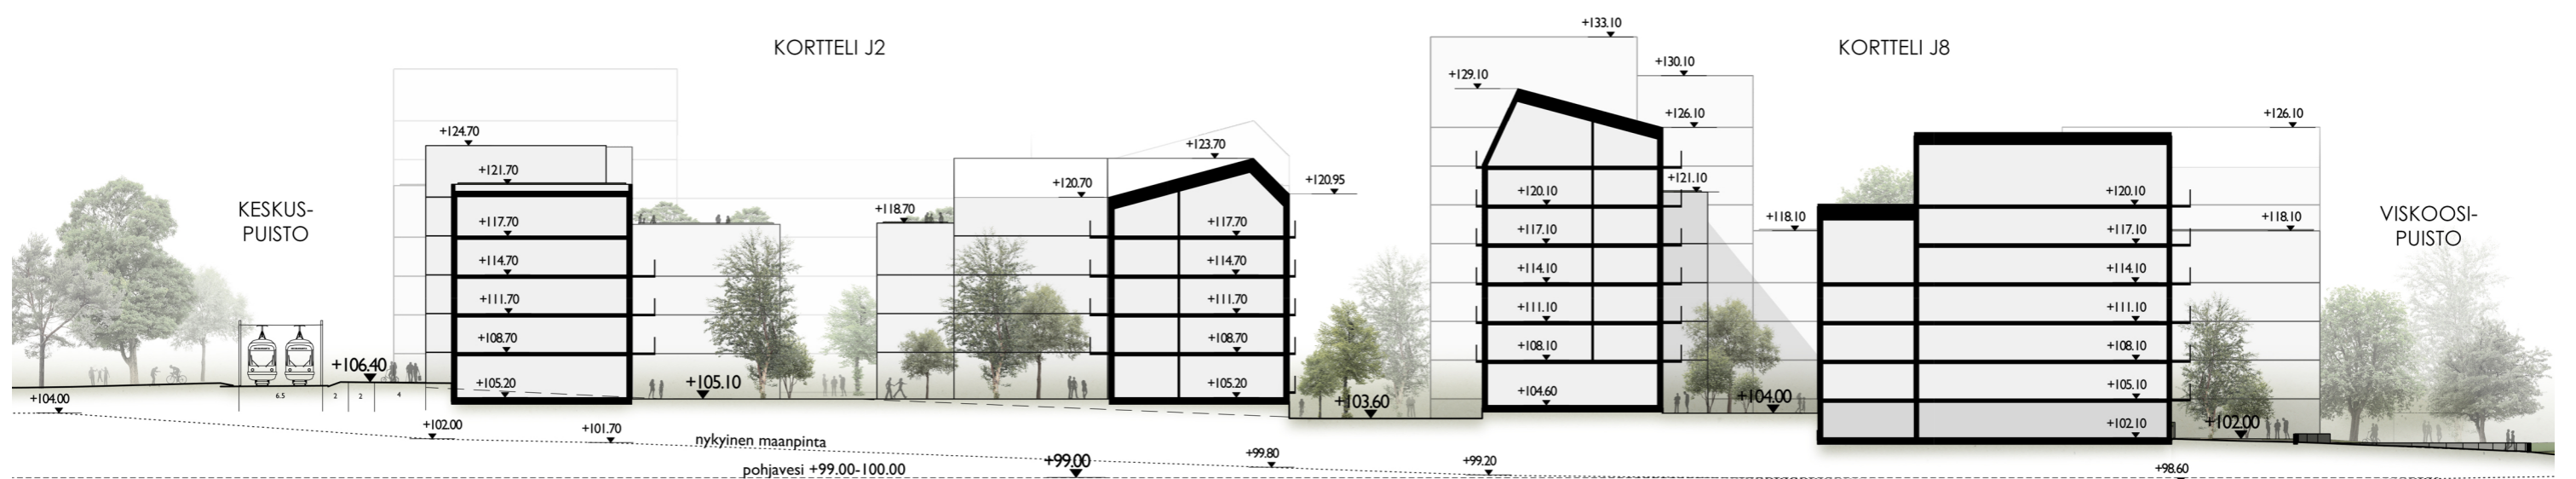


**J2-J8a**


# Alueleikkaukset

pitkittäisleikkaukset

1:500

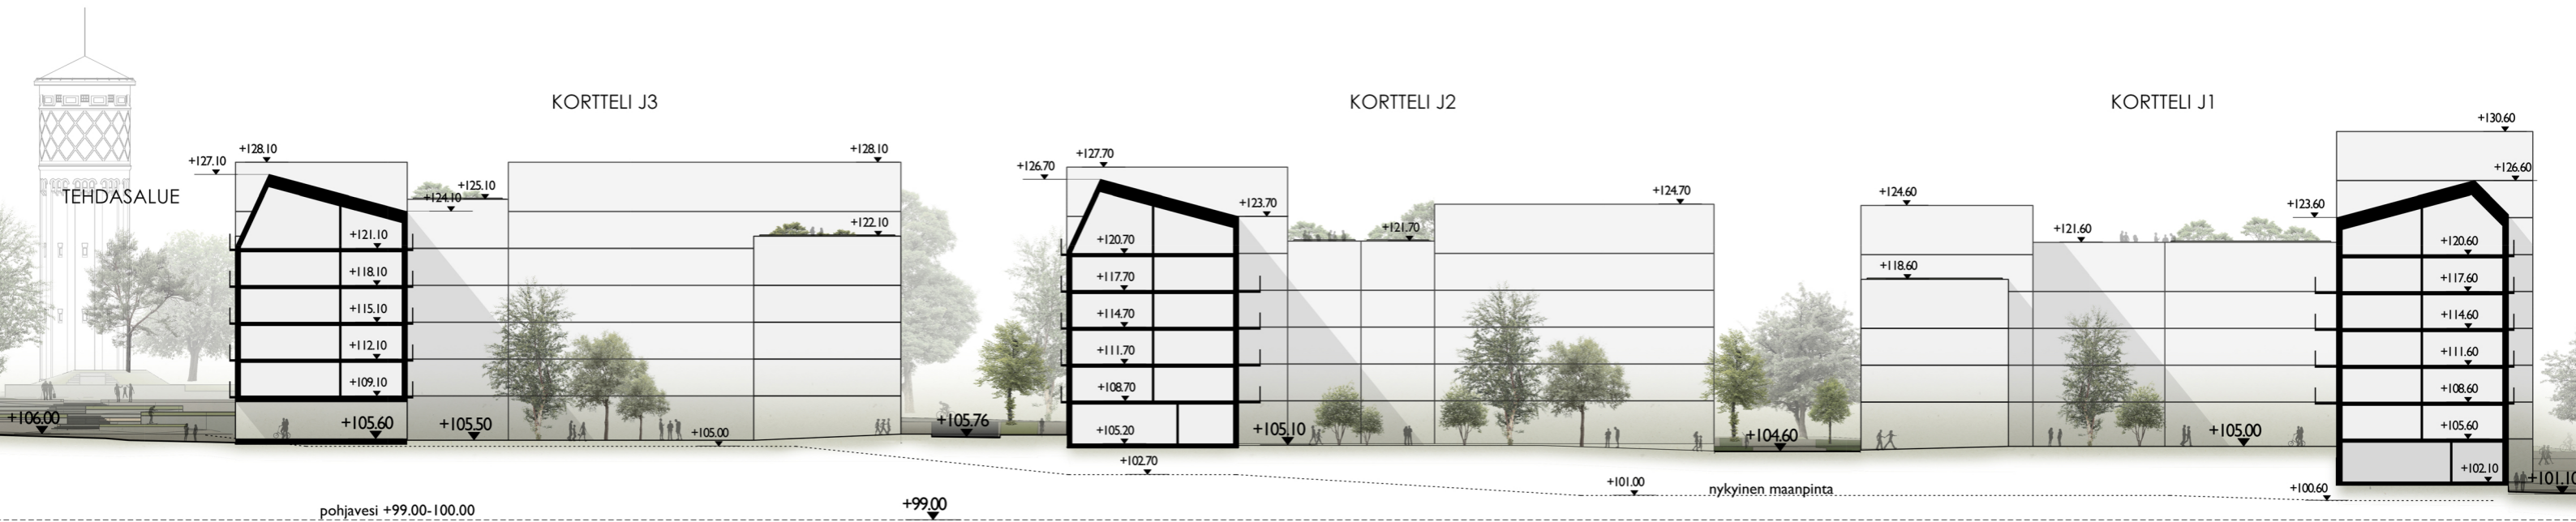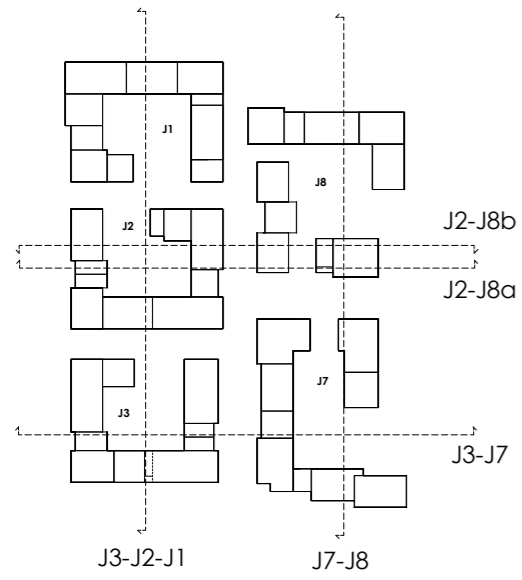

J3-J2-J1

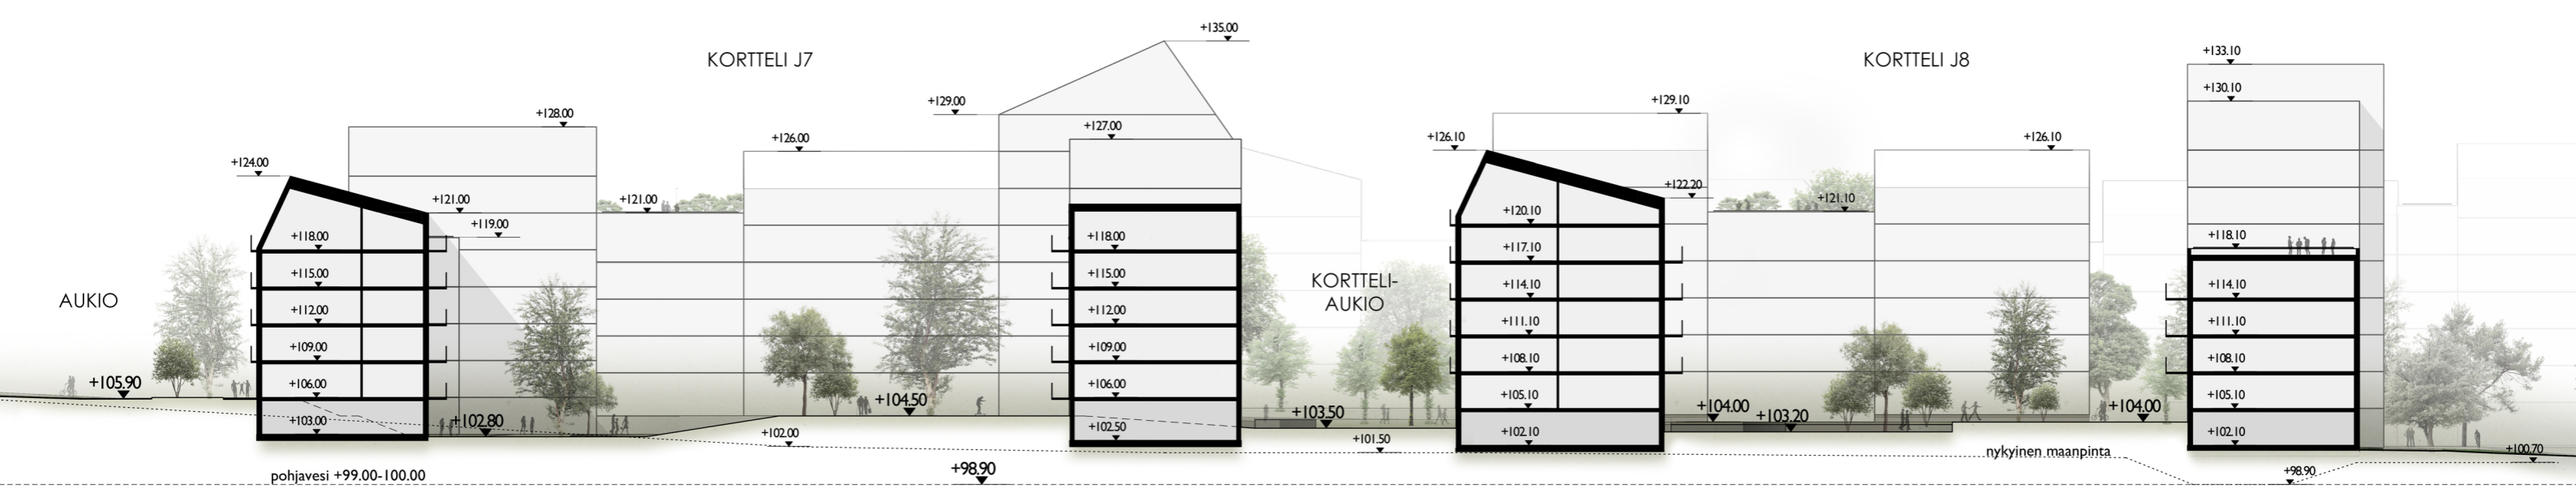

J7-J8