HIMLA ARCHITECTS

design
architecture
development
analyzing

ALUSTAVA VIITESUUNNITELMA

Rusthollinpolku

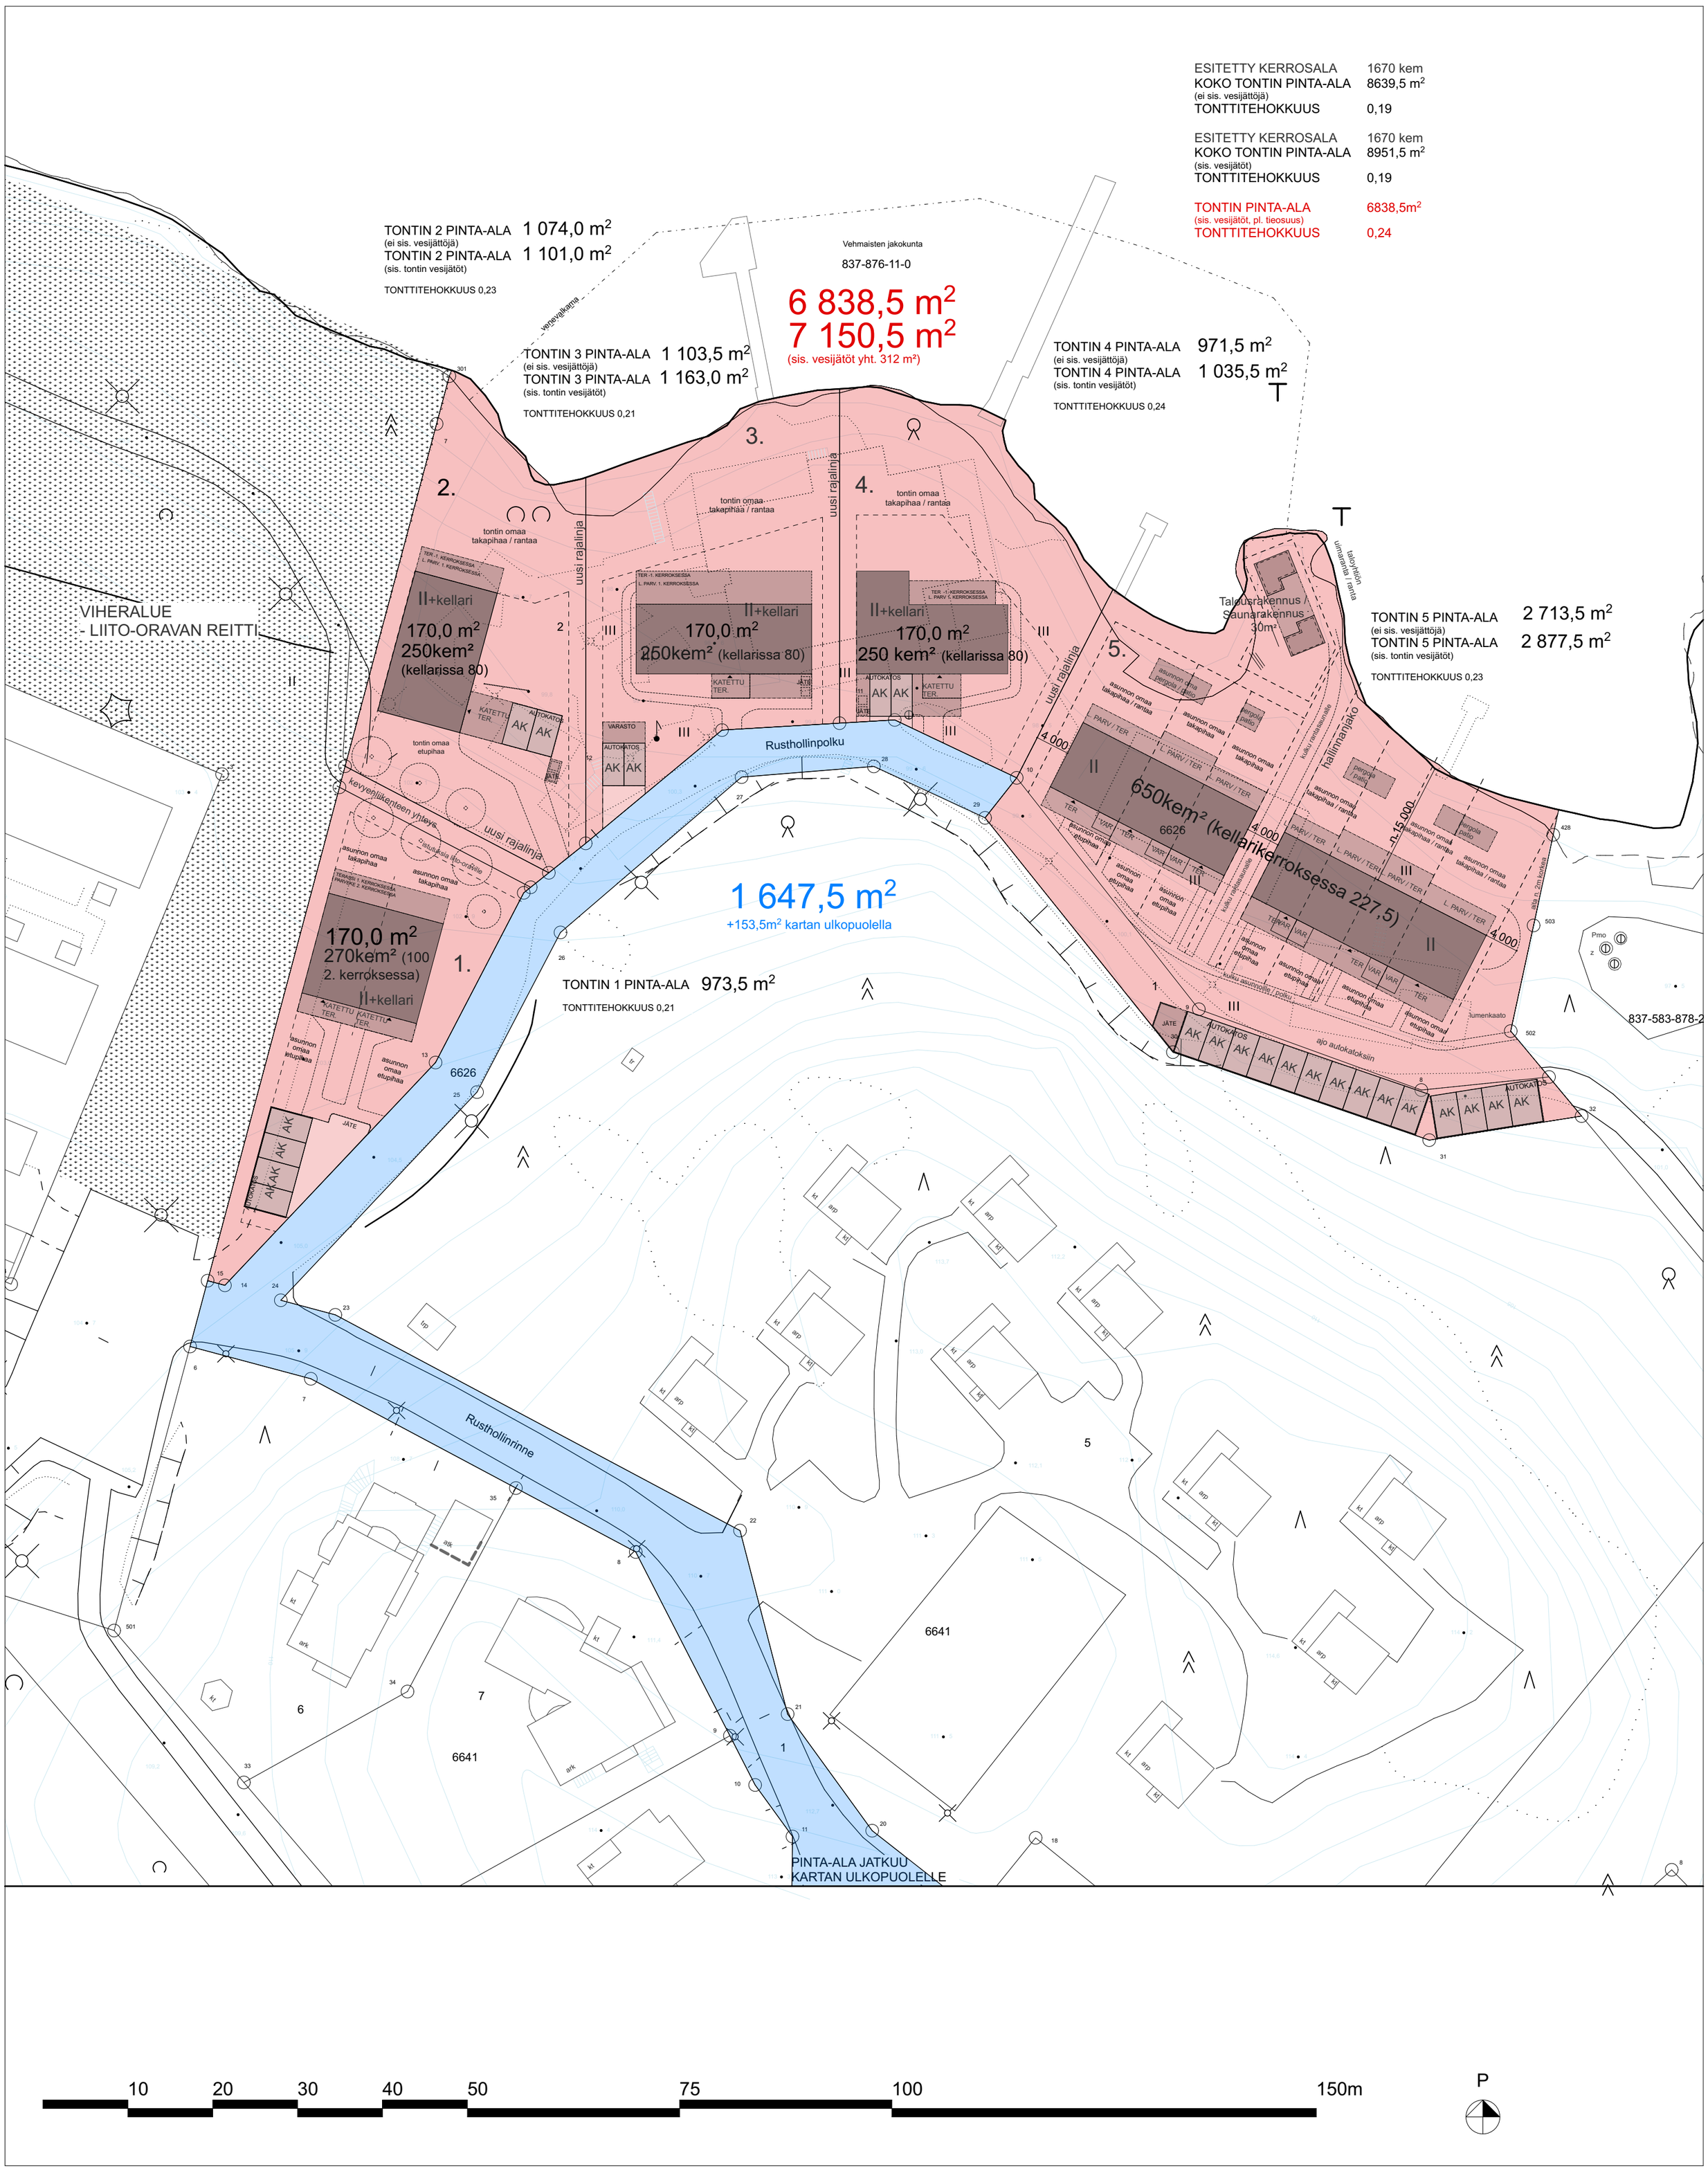
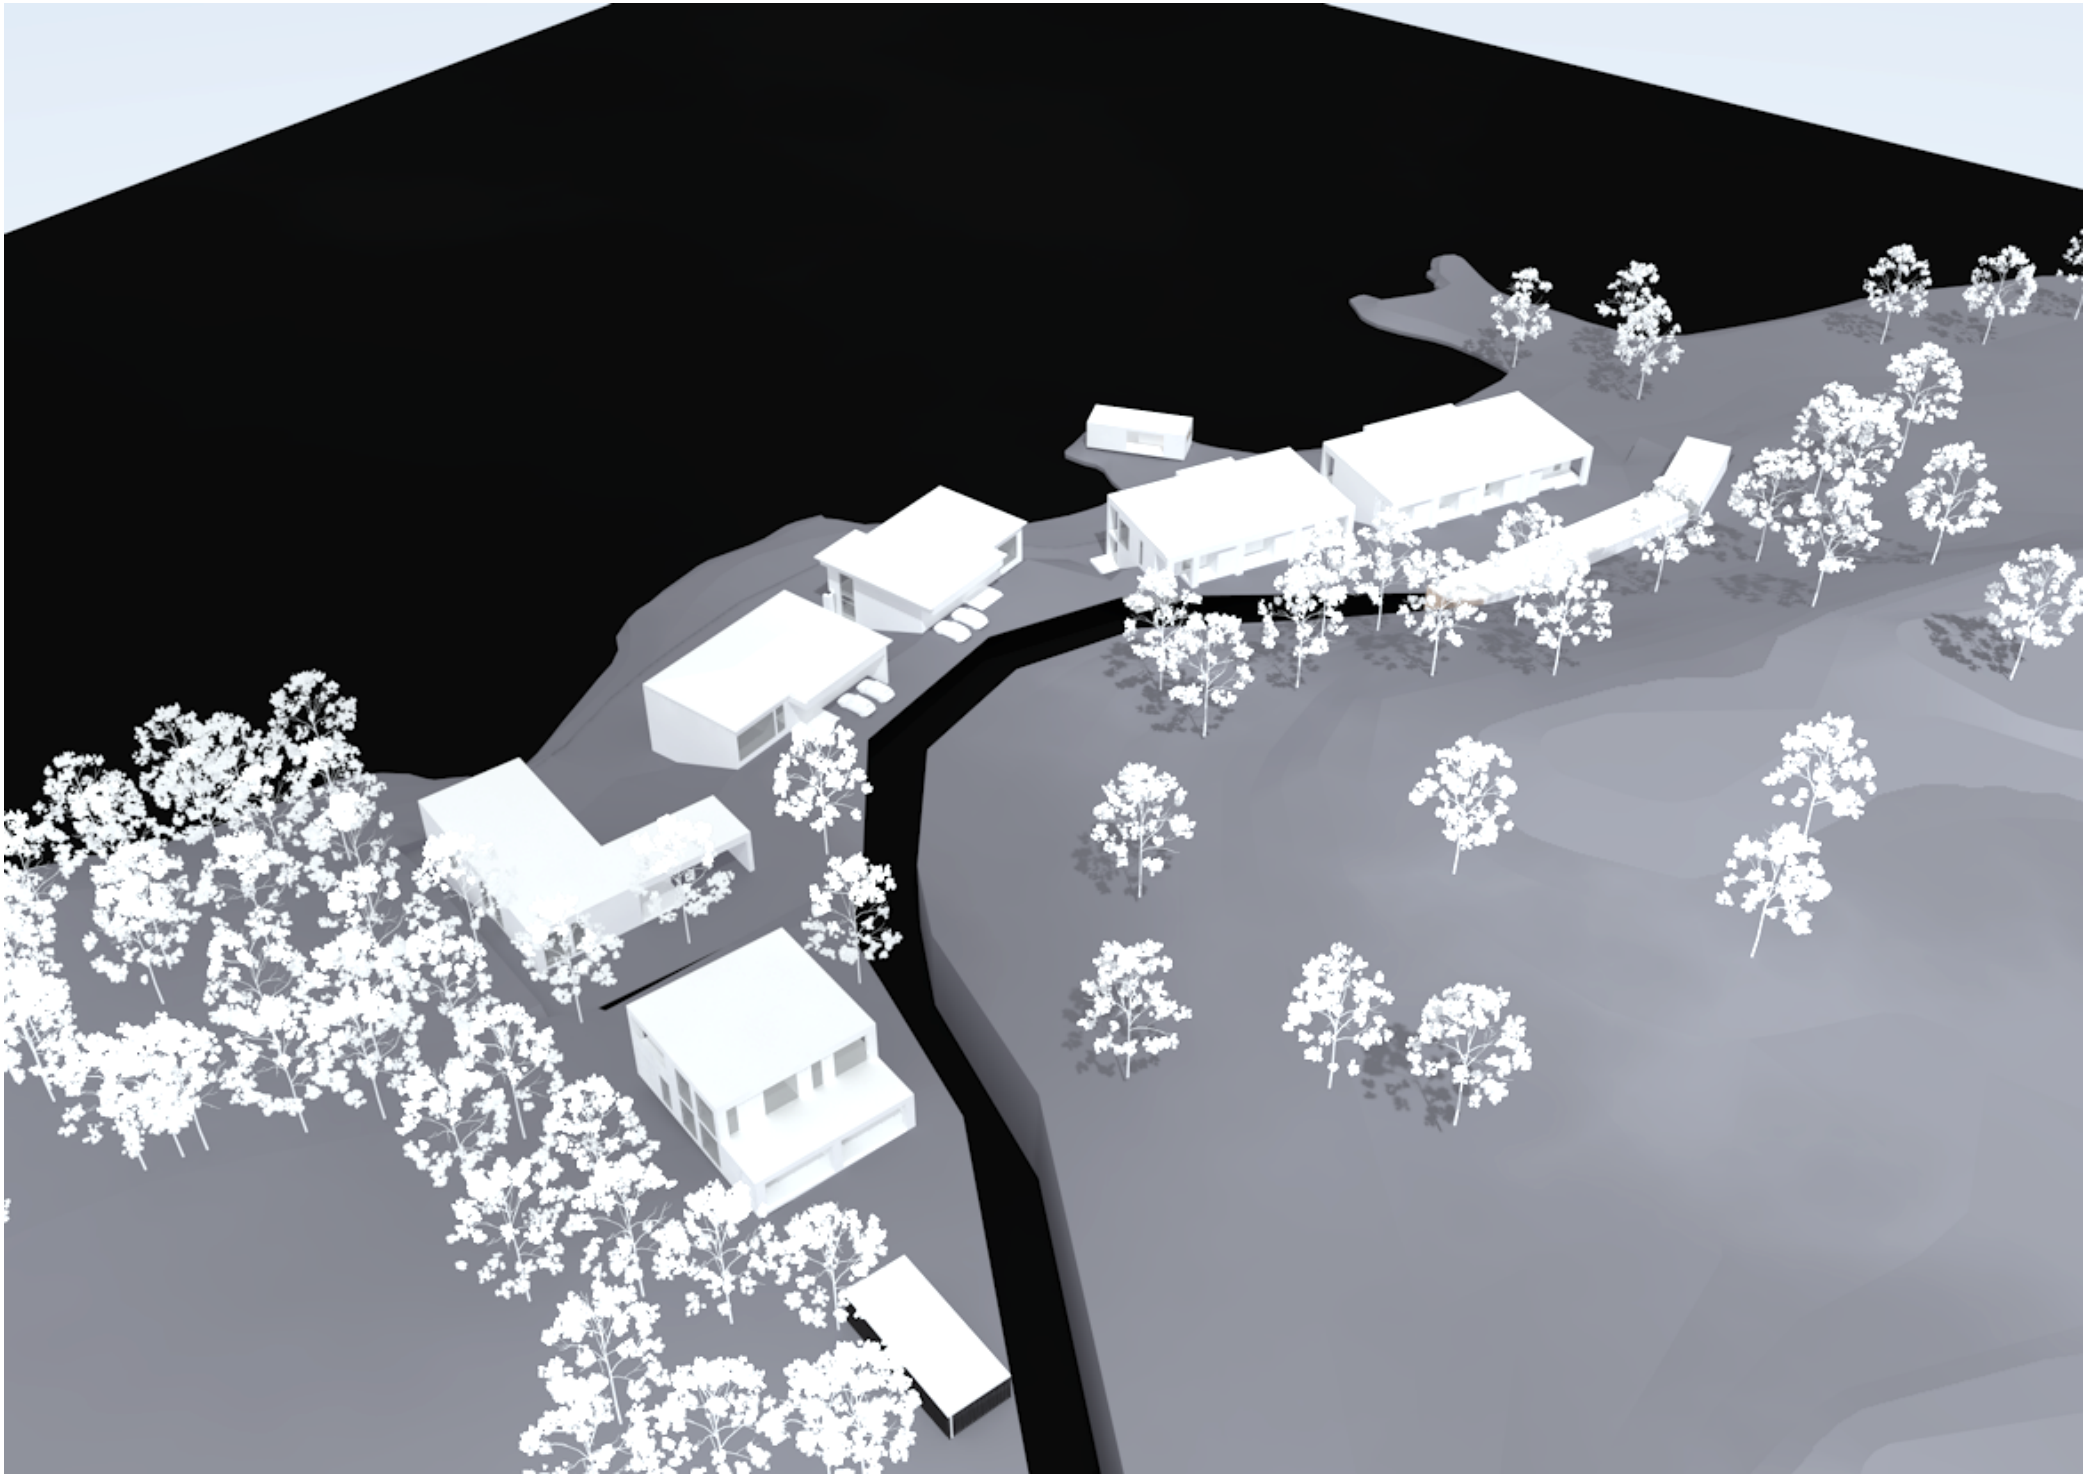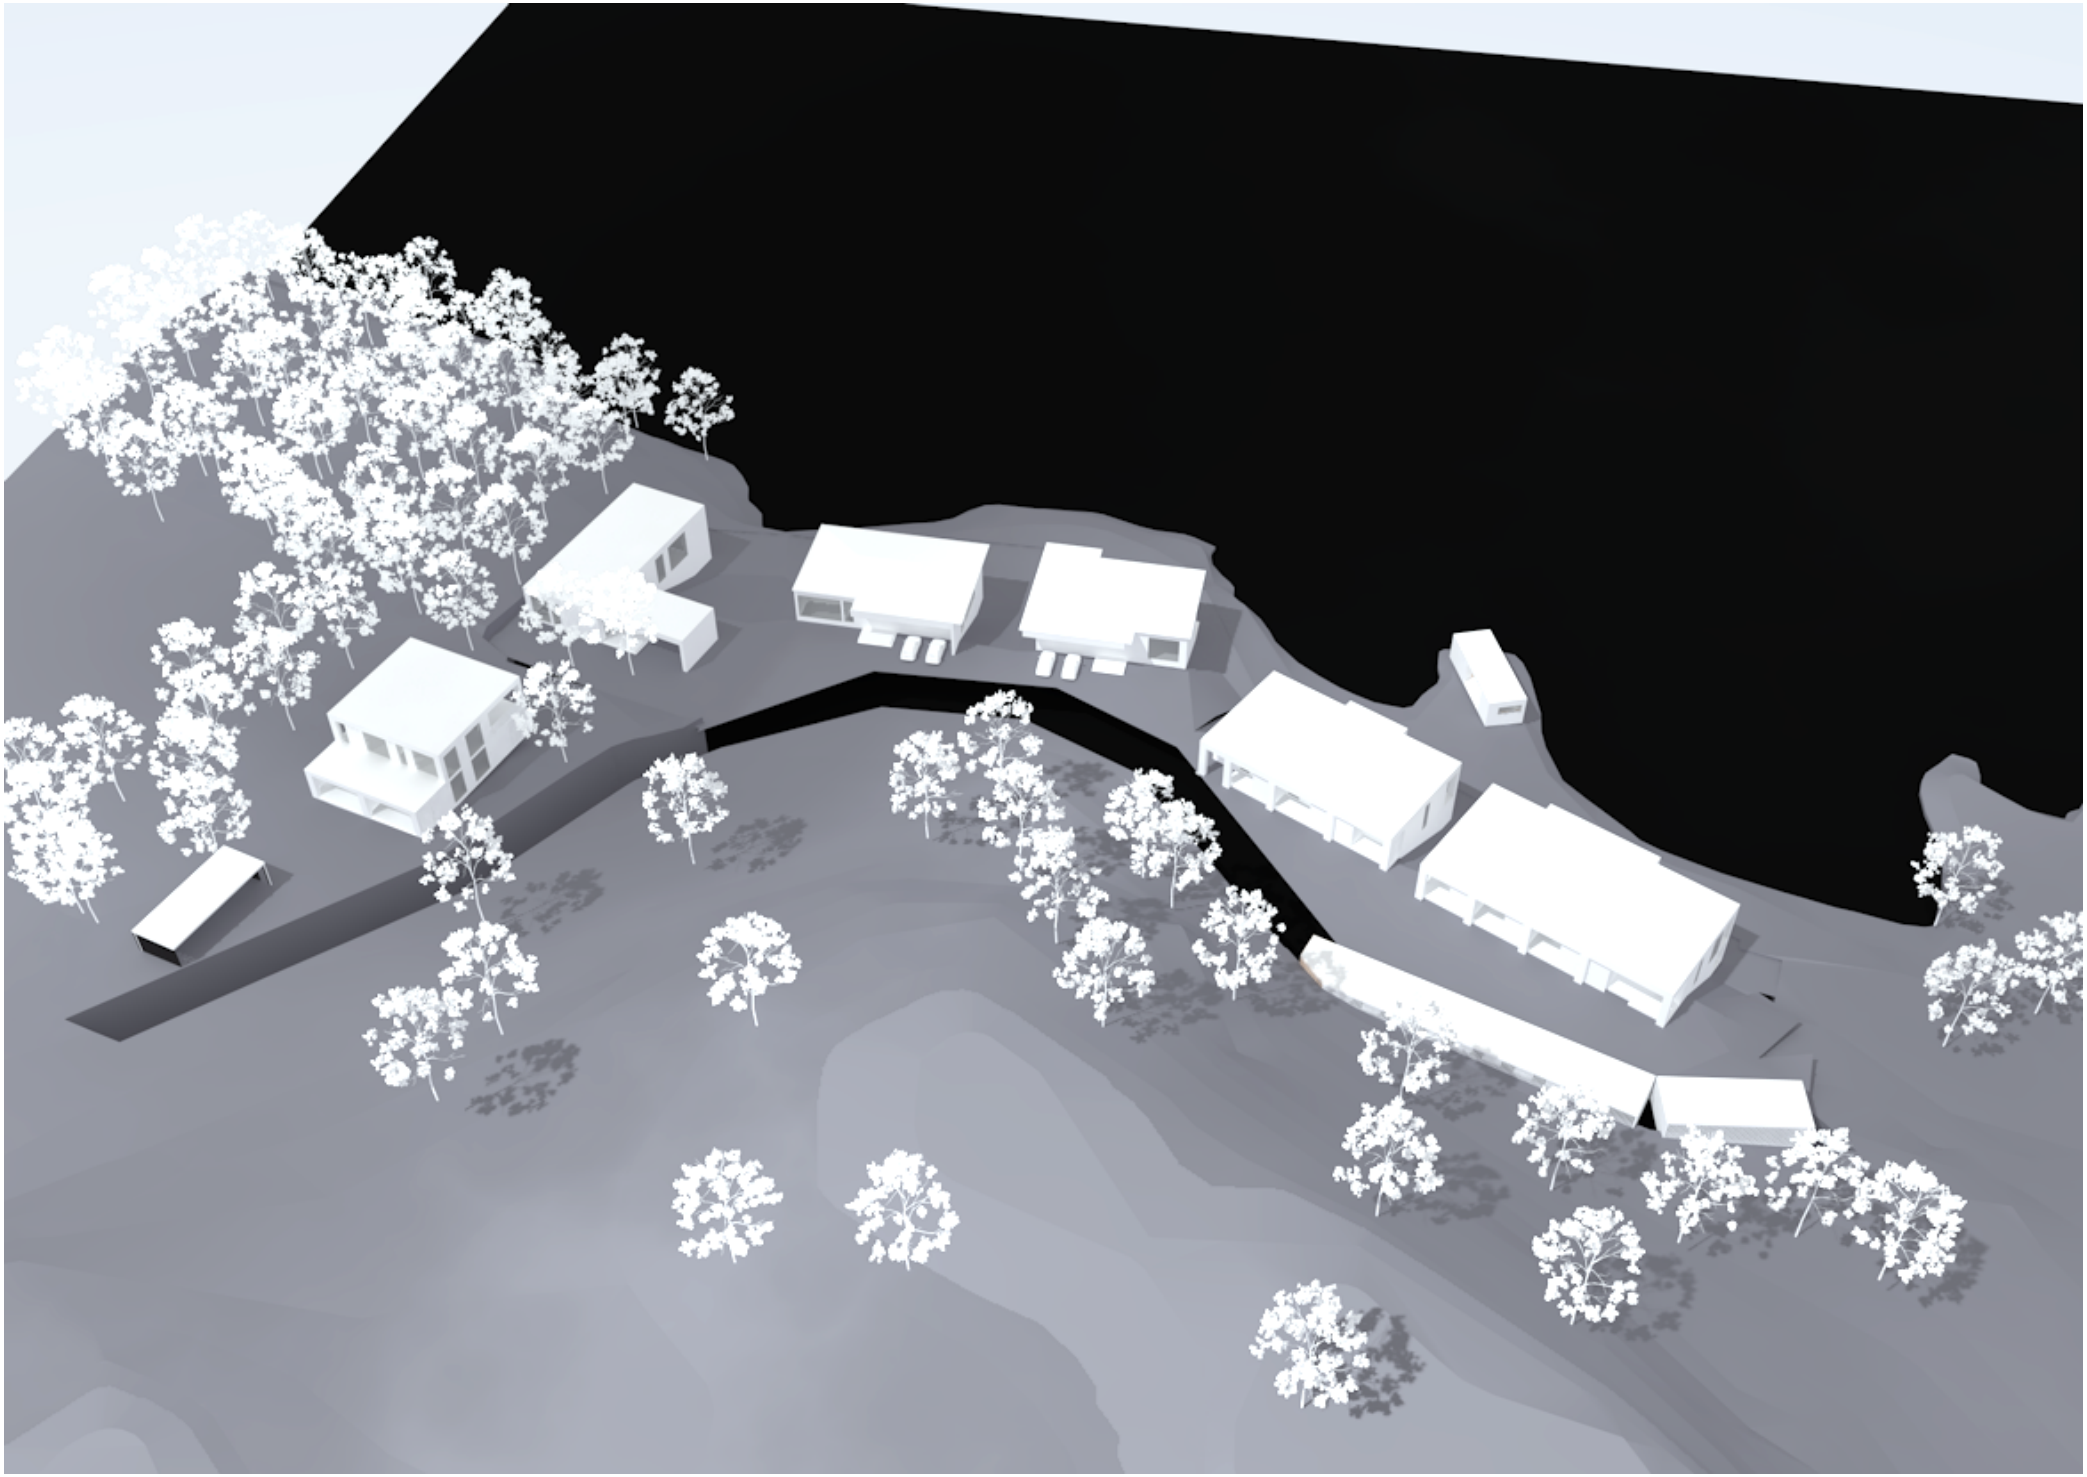
HIMLA architects Oy - Hämeenkatu 16 3.krs, 33200 Tampere - +358 50 3222 971 - www.HIMLA.fi