


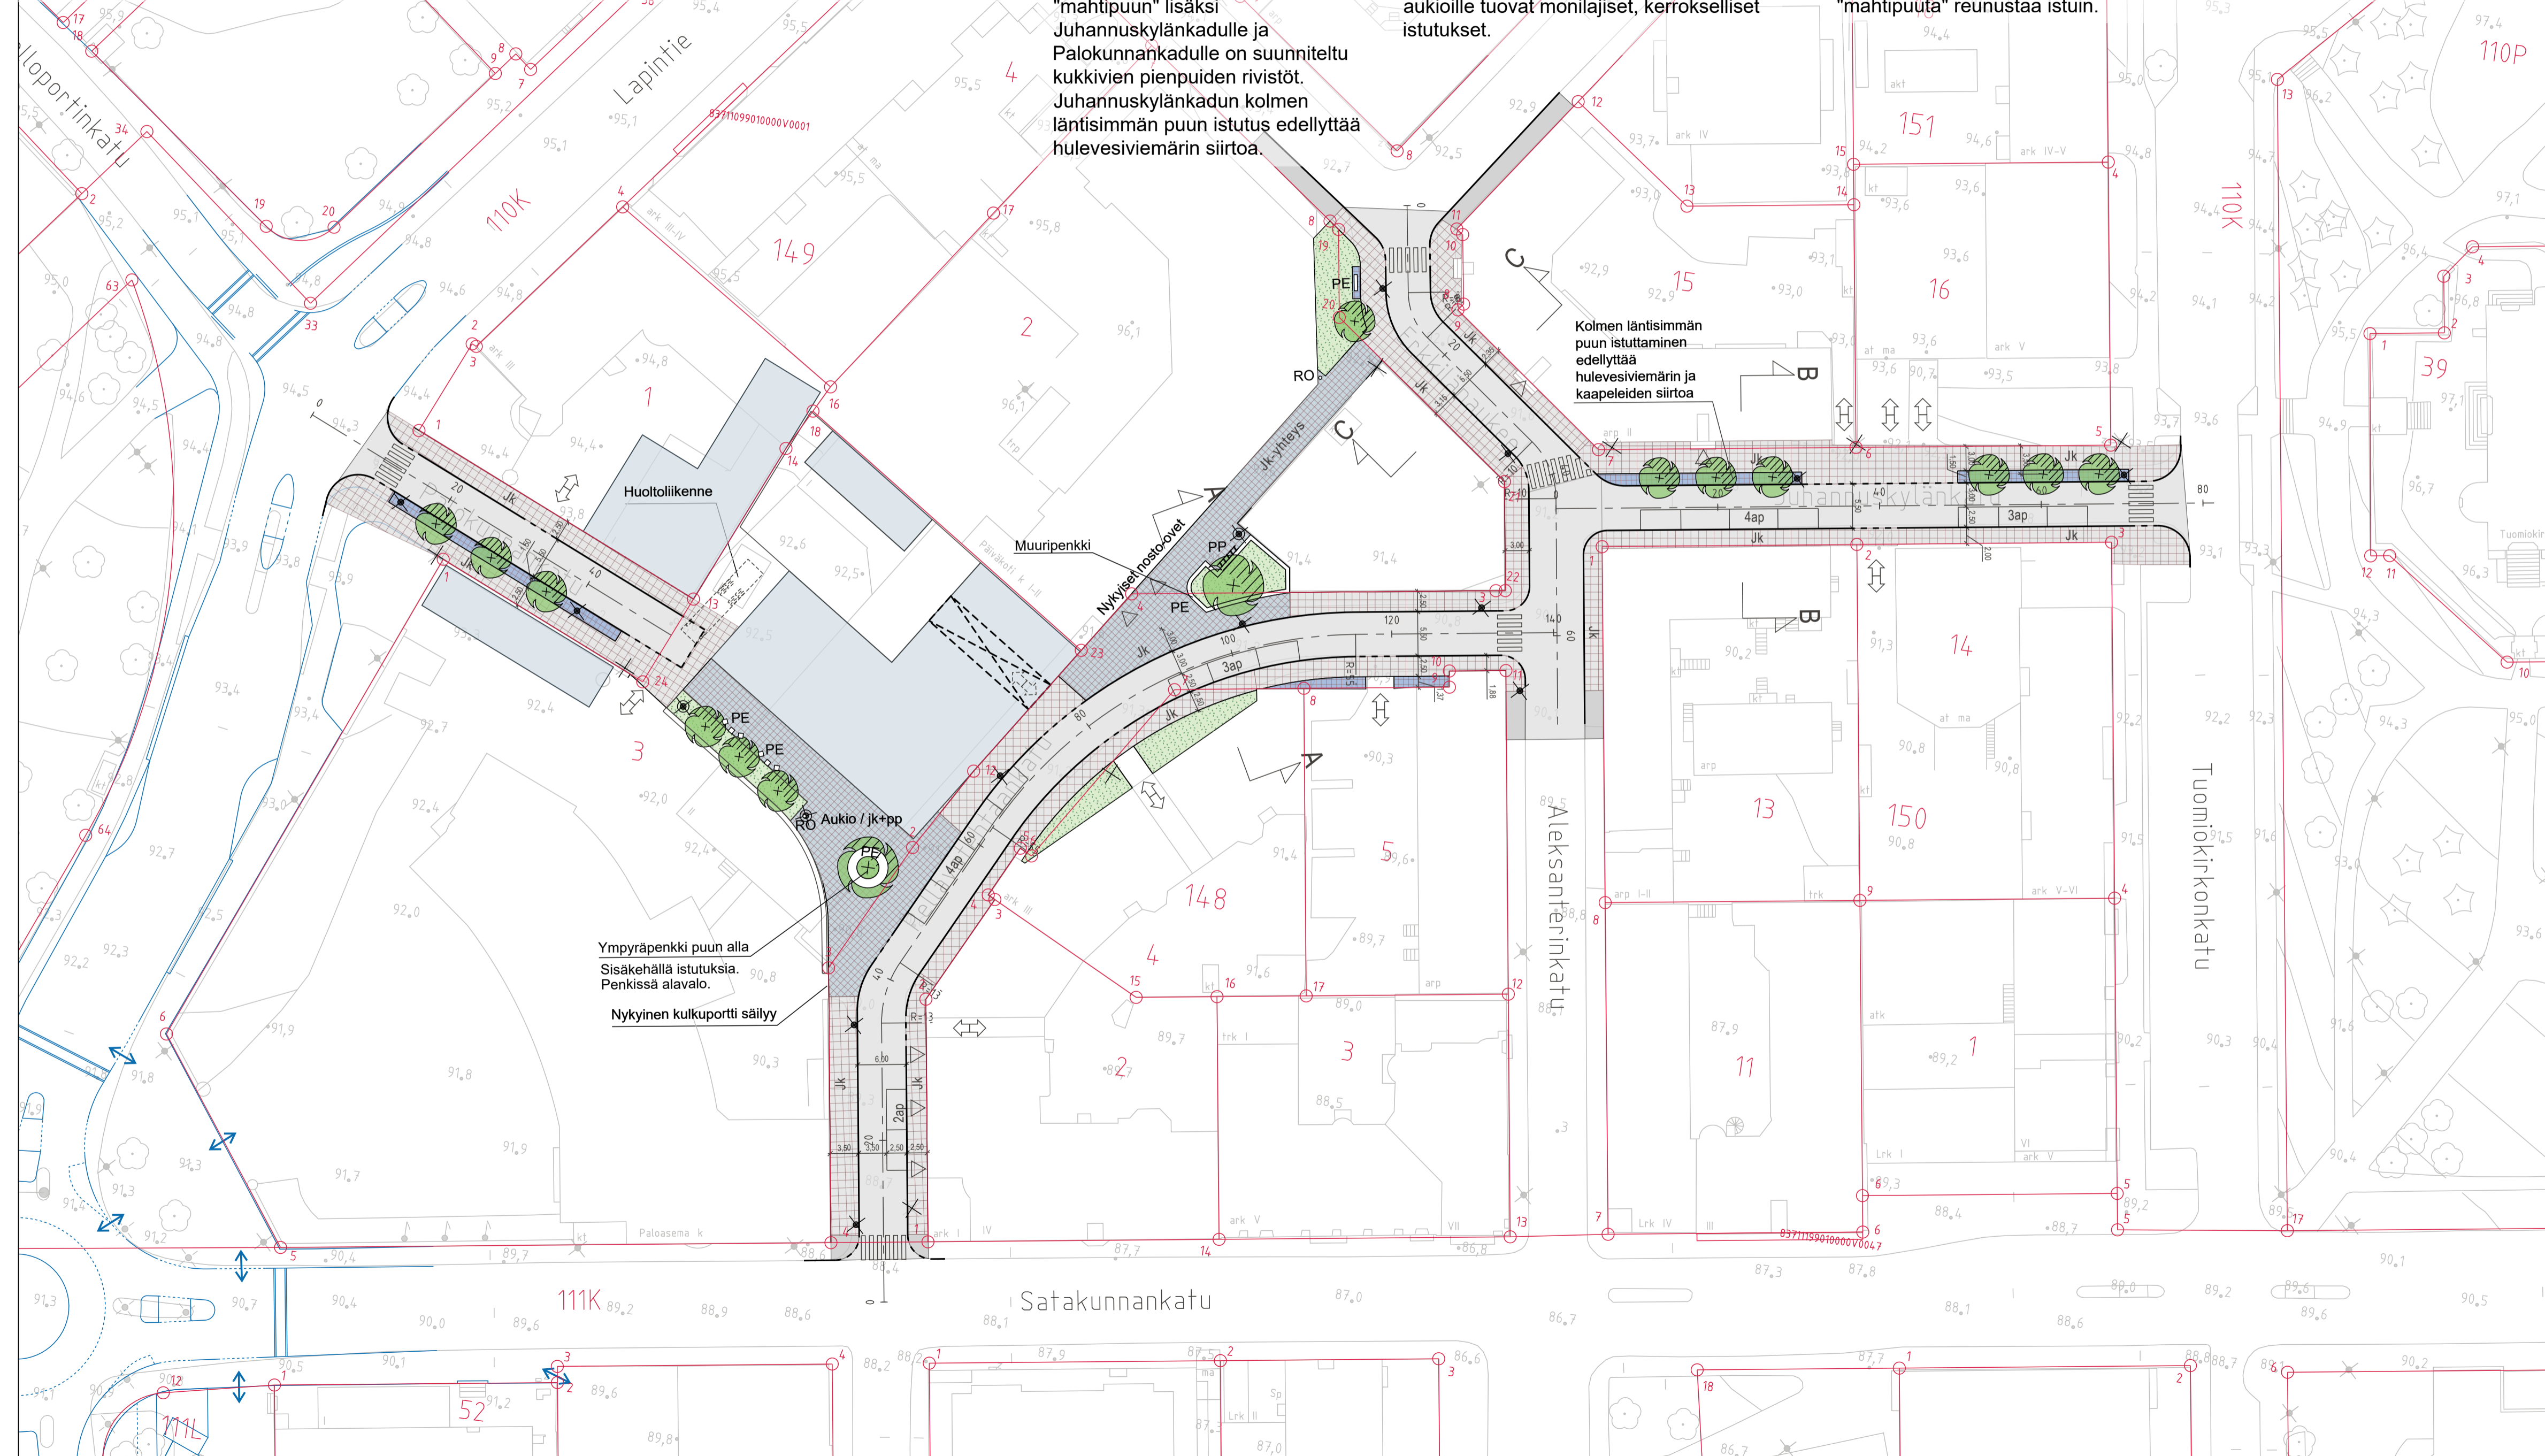

Jalkakäytävien pinnoitteena betonilaatta. Aukioiden pinnoitteena ristipähakattu noppakivi viuhkaladottuna. Kahden aukiolle sijoittuvan "mahtipuun" lisäksi Juhannuskylänkadulle ja Palokunnankadulle on suunniteltu kukkivien pienpuiden rivistöt. Juhannuskylänkadun kolmen läntisimmän puun istutus edellyttää hulevesiviemärin siirtoa. Puiden lisäksi vihreyttä katutilaan ja aukiolle tuovat monilajiset, kerrokselliset istutukset. Palokunnankadun uudella aukiolla "mahtipuuta" reunustaa istuin. Aukion valaistusesimerkki.



- Ajorata, asfaltti
- Asfaltti
- Befonilaatta, harmaa
- Noppakivi, harmaa
- Noppakivi, harmaa, erikoisladonta
- Kerroksellinen istutusalue
- Reunakivi 10 cm
- Reunakivi 3 cm
- Istutettava suuri puu
- Istutettava pieni puu. Kadulla pienpuiden istutus edellyttää kaapeleiden siirtoa. Kaapelit tulee sijoittaa ajoradan alle, jotta jalkakäytävän alle saadaan riittävästi kantavaa kasvualustaa.
- Uusi valaisin
- Uusi valaisin, k.5m
- Nykyinen valaisin
- Poistettava valaisin
- Potkupyöräpysäköinti
- Penkki / yksittäispenkki
- Ympyräpenkki
- Jäteastia

Pysäköinti

Pellavatehtaankatu	9 ap	(nyk. 3ap)
Juhannuskylänkatu	7 ap	(nyk. 14 ap)
Erkkilänaukee	0 ap	(nyk. 3 ap)
Palokunnankatu	0 ap	(nyk. 3 ap)
Yht.	16 ap	(nyk. 23 ap)

JUHANNUSKYLÄN ASEMAKAAVAN MUUTOS		PIIRUSTUSNUMERO 1
		PÄIVÄMÄÄRÄ 24.10.2023
PELLAVATEHTAANKATU, ERKKILÄNAUKEE JA JUHANNUSKYLÄNKATU		KOORDINAATISTO ETRS-GK24
Yleissuunnitelma		KORKEUSJÄRJESTELMÄ N2000
	SUUNNITTELIJAT	Pia Kurki, Katja Leppäranta, Jouni Mikkonen
	TARKASTAJA	
	PROJEKTIPÄÄLLIKKÖ	Laura Puustovirta
		PAPERIKOKO -
		MITTAKAAVA 1:500